

(令和7年度)

施設の配置図

縮尺

1/400

学校名

五條東中学校

調査番号


219207

(市町村)

(学校)

整理番号

261

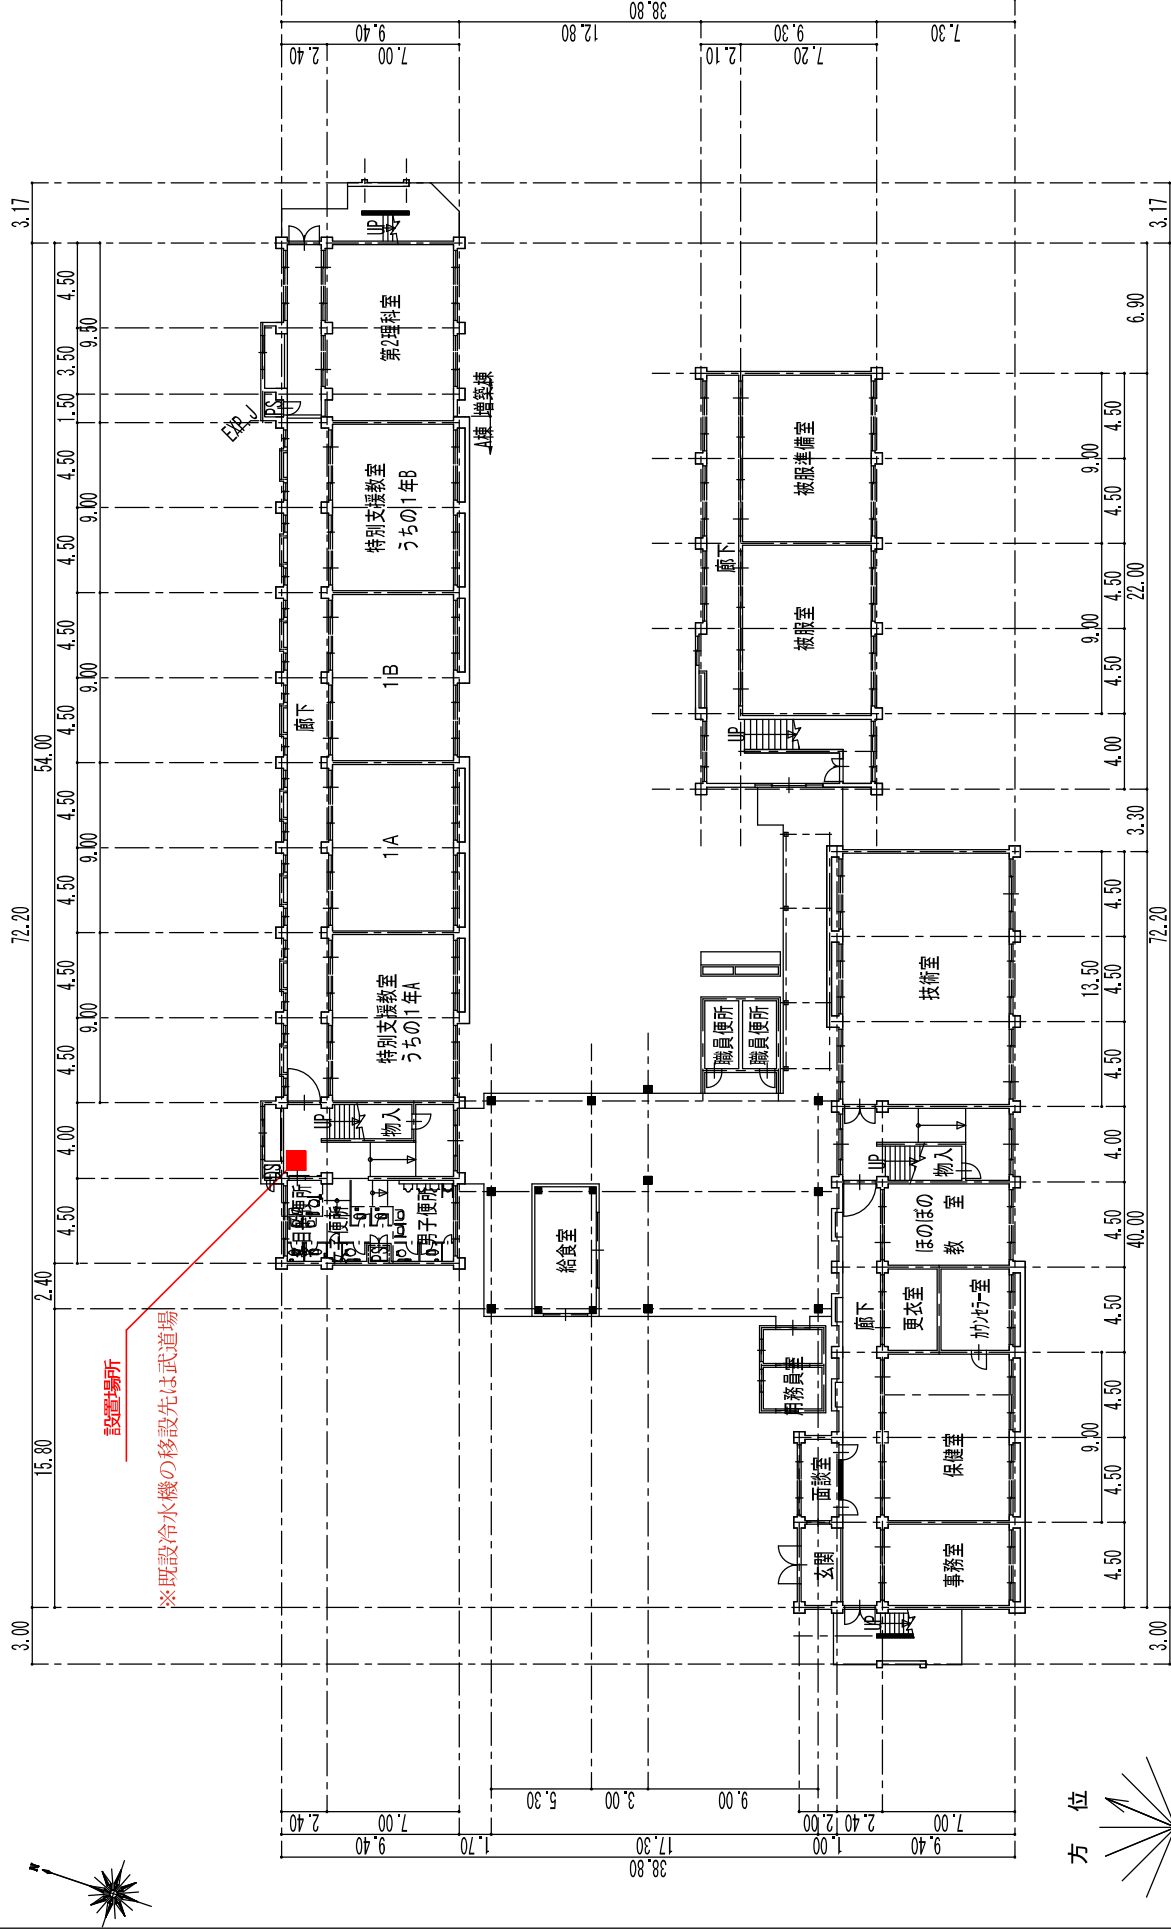

現況1階平面図S=1/400