

(令和7年度)





施設の配置図	縮尺	1/500					学校名	五條小学校	調査番号	都道府県	(市町村)	(学校)	整理番号	99
		0	5	10	15	20				25m	219	207		

1 F床面積 2,345㎡

機械室棟床面積 100㎡

屋外便所床面積 15㎡



72.80									
21.75	8.35	7.80	4.80	8.35	21.75				
8.85	8.60	8.60	8.60	3.50	8.60	8.60	8.60	8.60	8.85

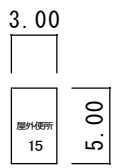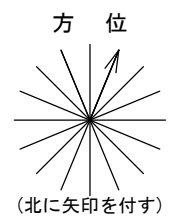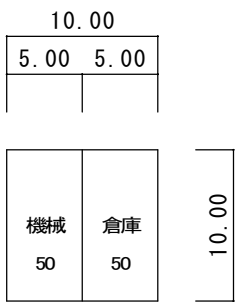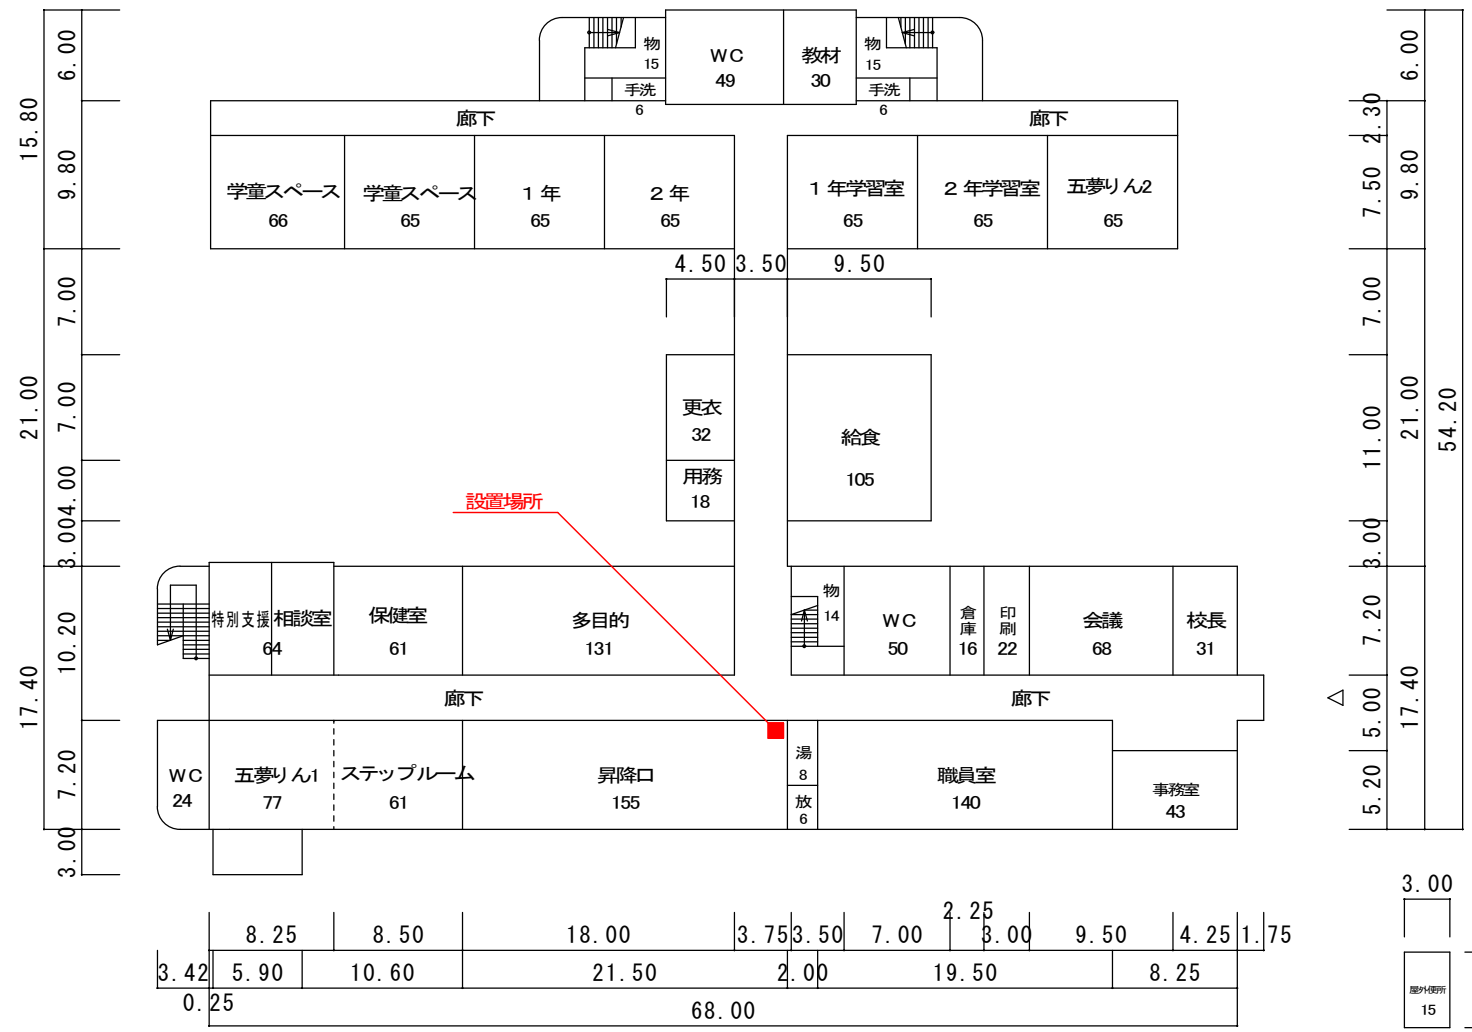

(令和7年度)

施設の配置図	縮尺	1/500					学校名	五條東小学校	調査番号	都道府県	(市町村)	(学校)	整理番号				
		0	5	10	15	20				25m	2	9		2	0	7	0

1 F平面図

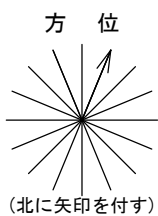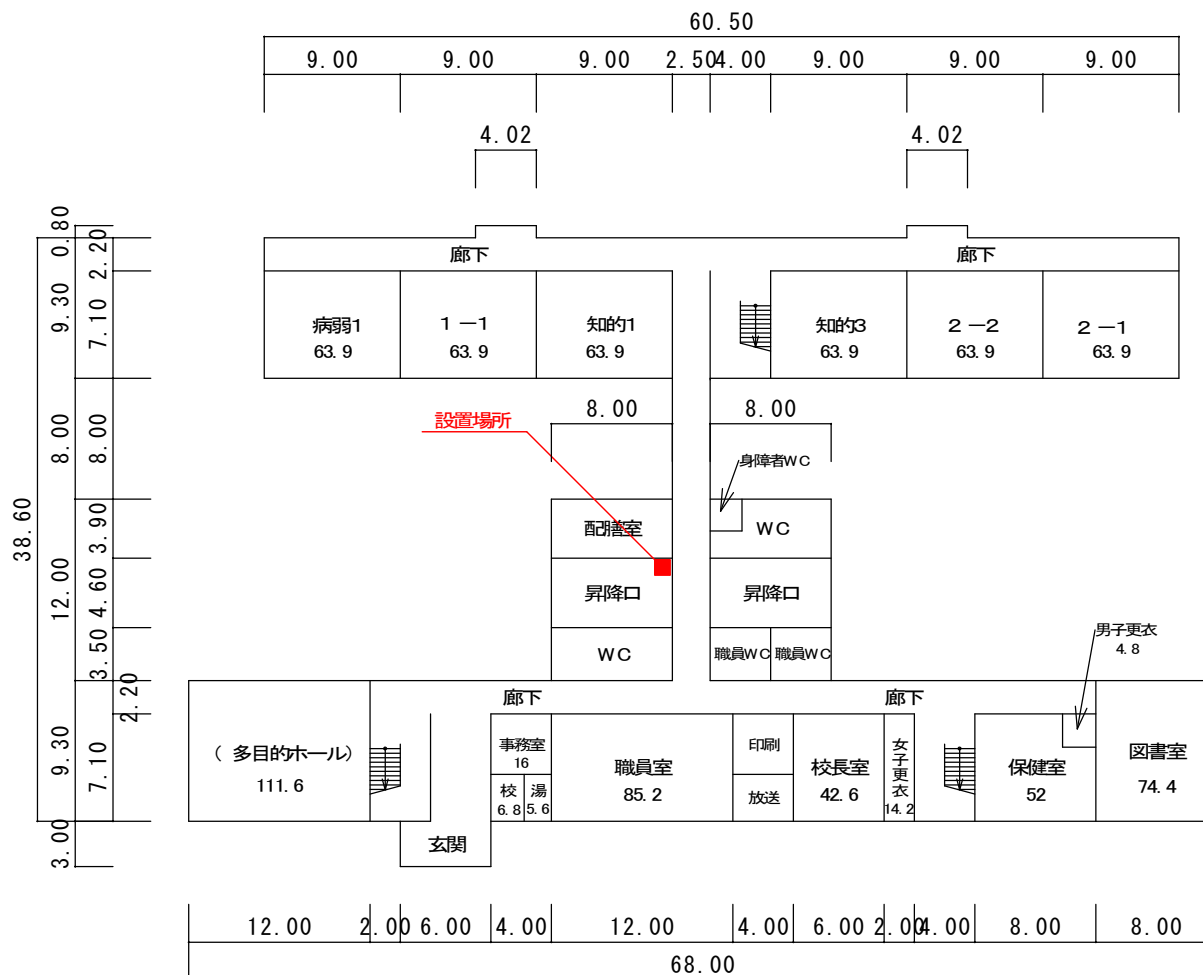

(令和7年度)

施設の配置図	縮尺	1/400	0 10 m	学校名	五條南小学校	調査番号	都道府県	(市町村)	(学校)	整理番号
						29	207	0310	607	

