

公用

登記年月日：平成7年4月19日

建築物図面
各階平面図


77212 各階平面図

家屋番号	32-3
建物の所在	五條市二見4丁目3番地3

これは図面に記録されている内容を証明した書面である。
令和6年11月26日
奈良地方法務局五條支局

登記官

稲葉広恵

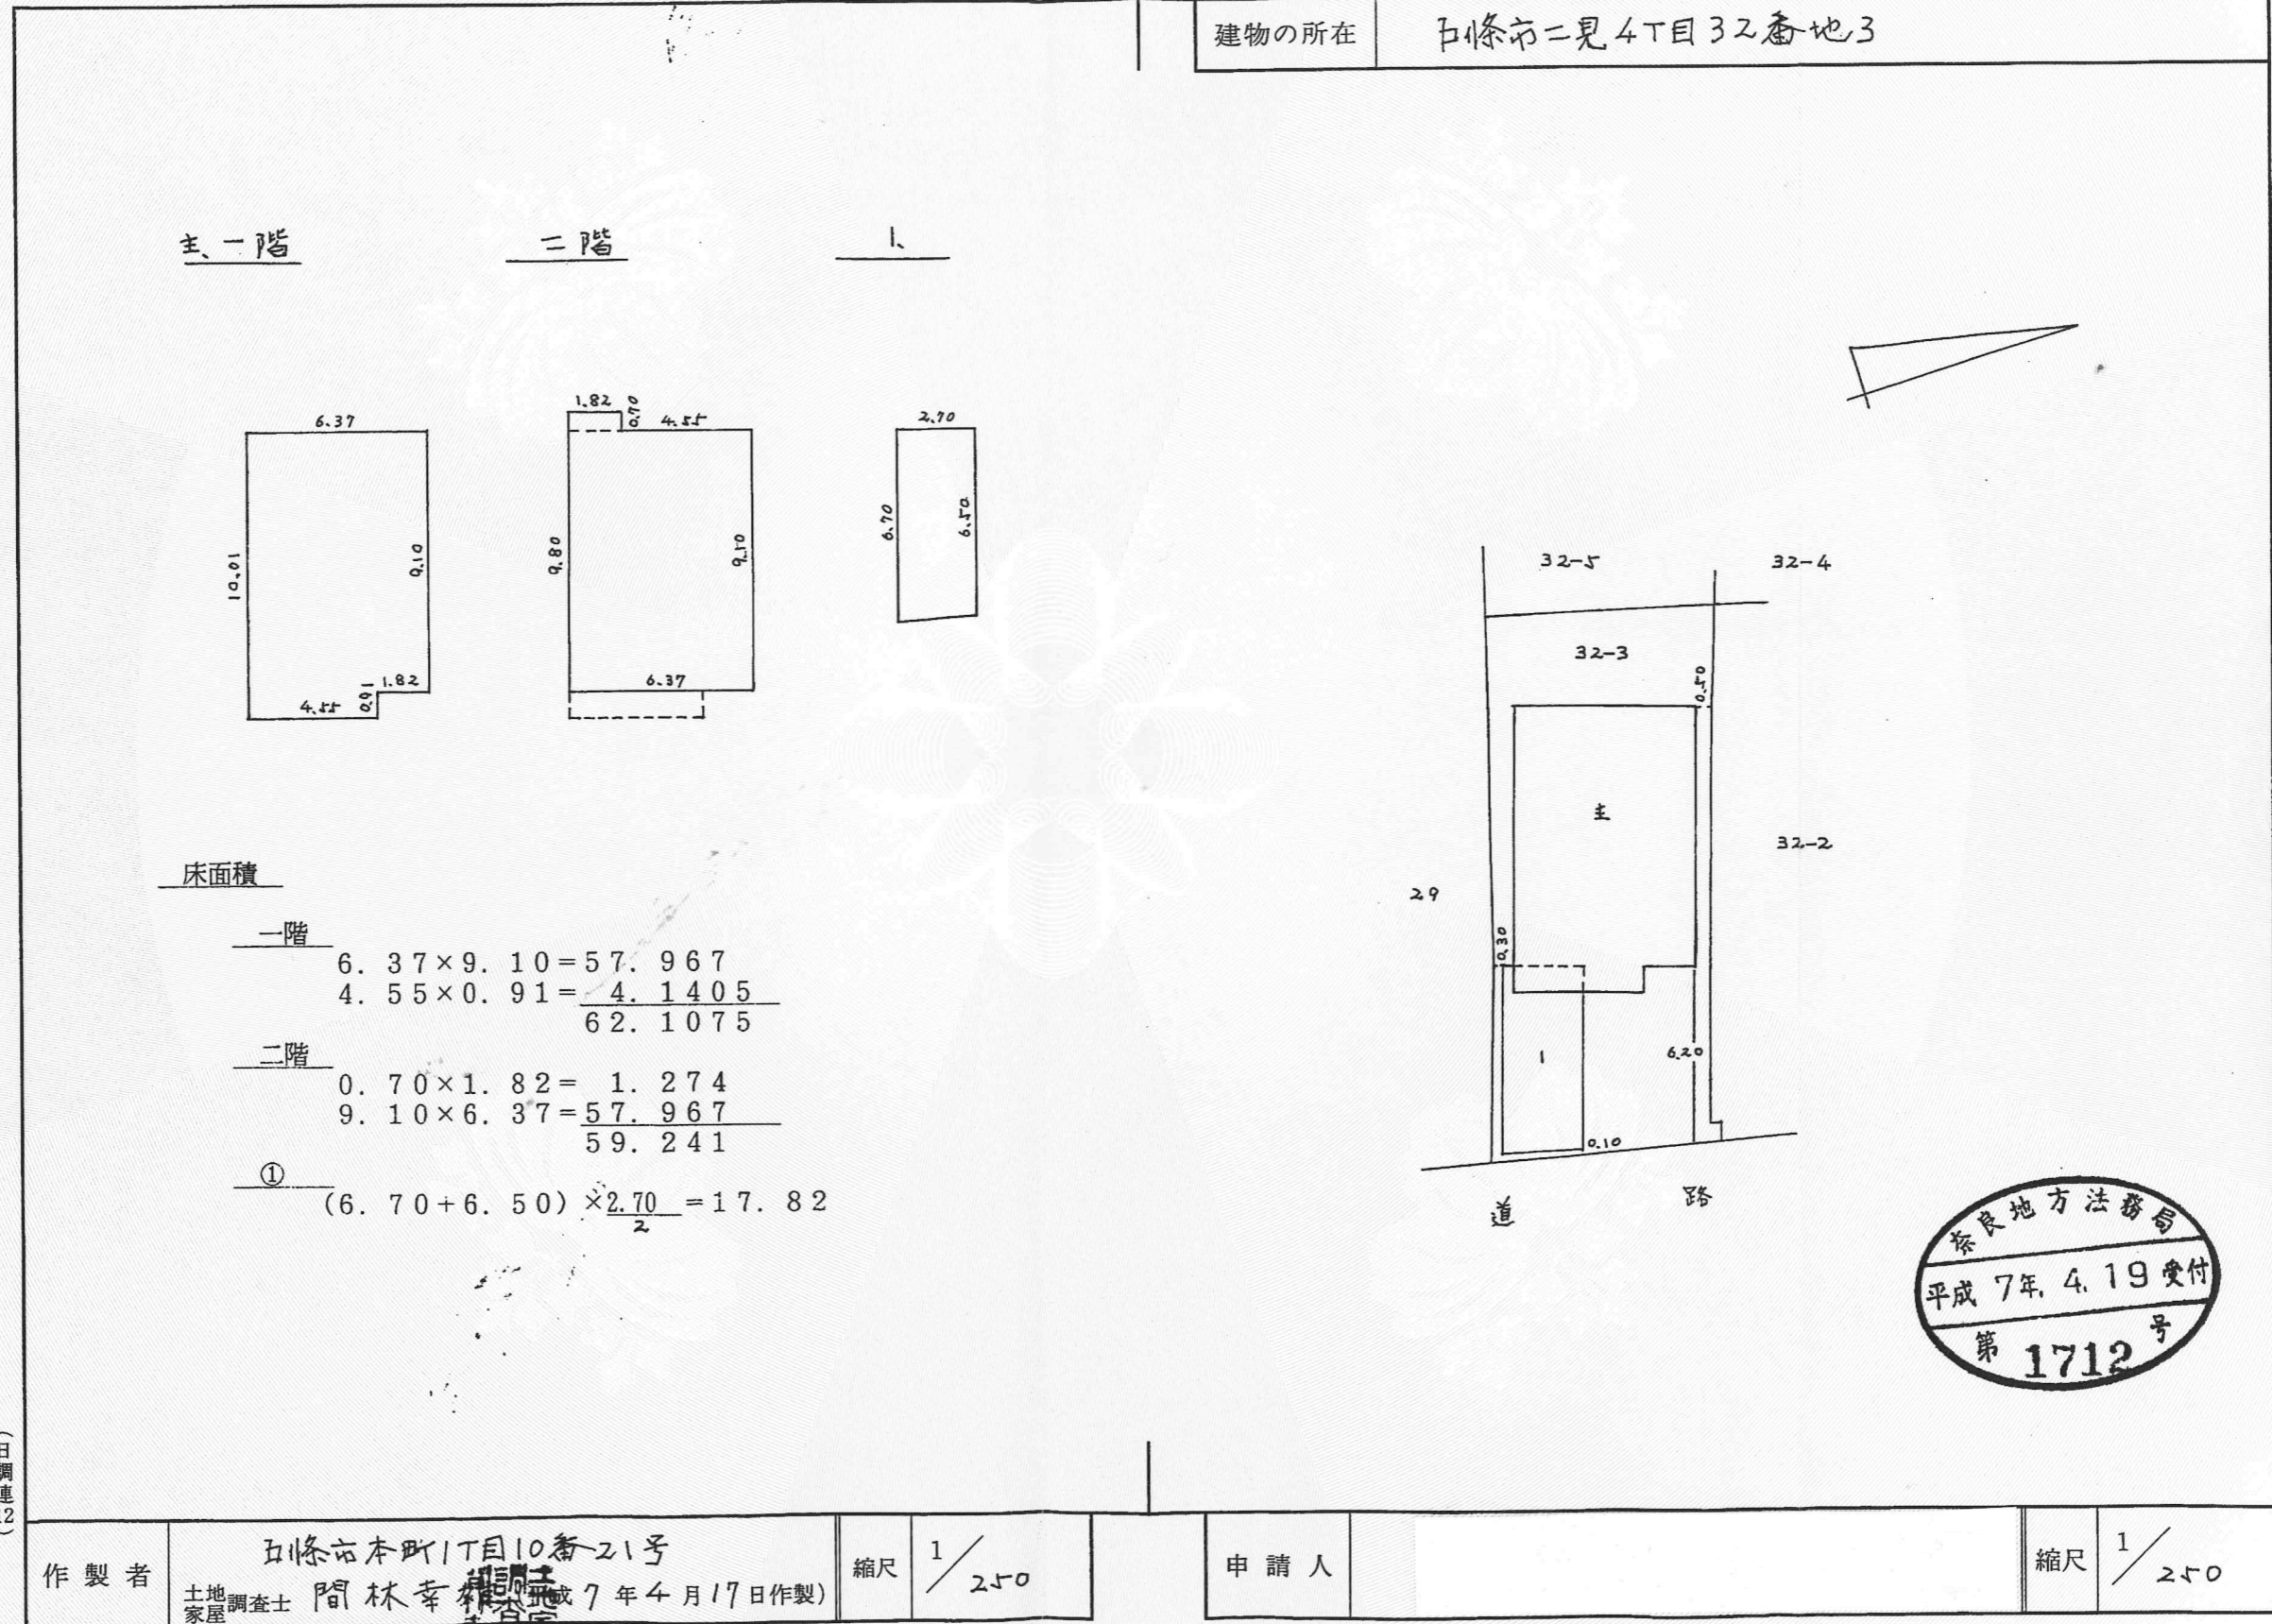

(日調連12)

(長源納)

作製者	五條市本町1丁目10番21号 土地調査士 間林幸雄 平成7年4月17日作製	縮尺	1/250	申請人		縮尺	1/250
-----	---	----	-------	-----	--	----	-------

