

公用

登記年月日：平成5年5月25日

これは図面に記録されている内容を証明した書面である。
令和7年7月9日
奈良地方法律局五條支局


登記官

各階平面図 78067

家屋番号	459-1
建物の所在	五條市山陰町459番地1
	5.5.25

建物図面
各階平面図

主たる建物

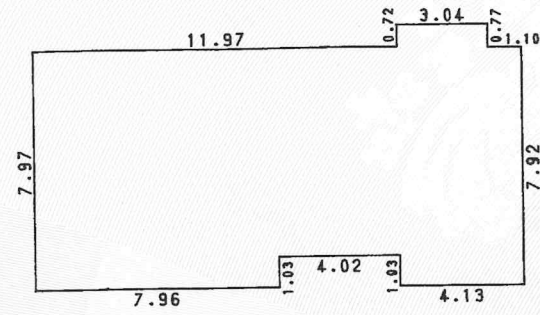


求積表

3.04 x 0.72 =	2.1888
15.01 x 0.05 =	0.7505
16.11 x 6.89 =	110.9979
7.96 x 1.03 =	8.1988
4.13 x 1.03 =	4.2539
計	126.3899

床面積 126.38m²

附属建物1

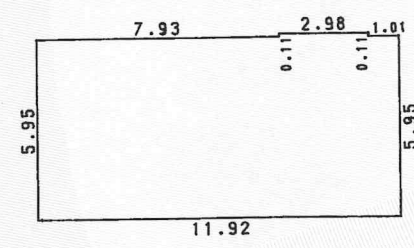


求積表

11.92 x 5.95 =	70.9240
2.98 x 0.11 =	0.3278
計	71.2518

床面積 71.25m²


附属建物2

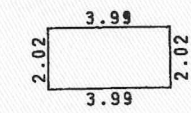

求積表

3.99 x 2.02 =	8.0598
---------------	--------

床面積 8.05m²

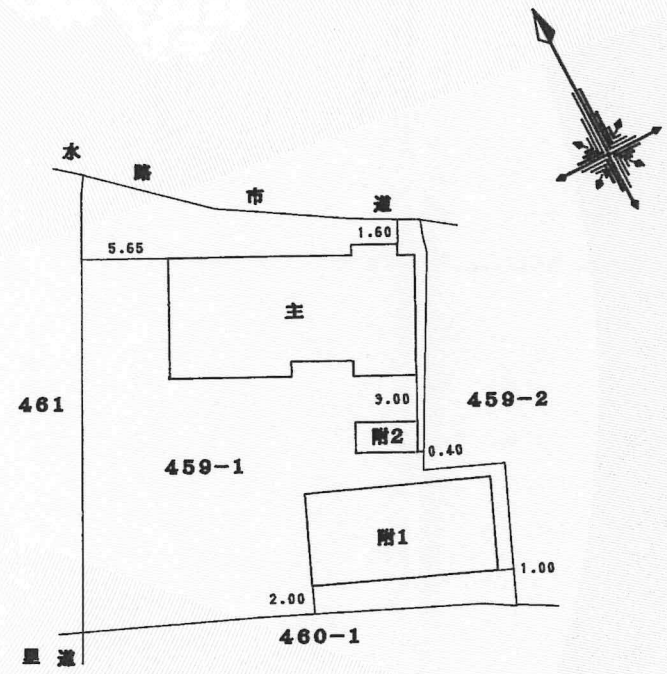

(日調連12)

作製者		縮尺 1/250	申請人		縮尺 1/500
-----	--	----------	-----	--	----------

(長源納)