


登記年月日：平成5年5月25日

これは図面に記録されている内容を証明した書面である。
令和7年7月9日 奈良地方法務局五條支局

登記官


各階平面図 78068

家屋番号	459-2	建物図面 各階平面図
建物の所在	五條市山陰町459番地2	5.5.25

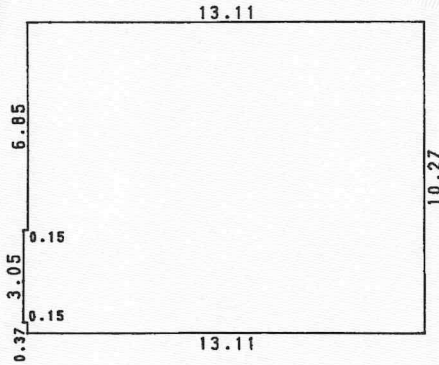

求積表		
13.11 x	10.27 =	134.6397
0.15 x	3.05 =	0.4575
計		135.0972

床面積 135.09m²

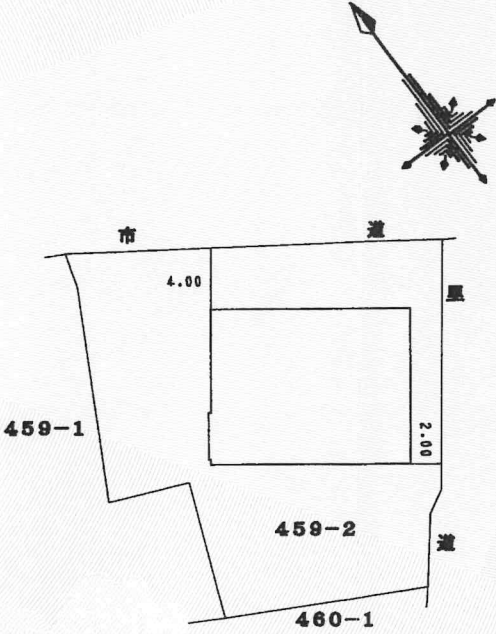

(日調連12)

作製者	縮尺 1/250	申請人	縮尺 1/500
-----	----------	-----	----------

(長源納)