
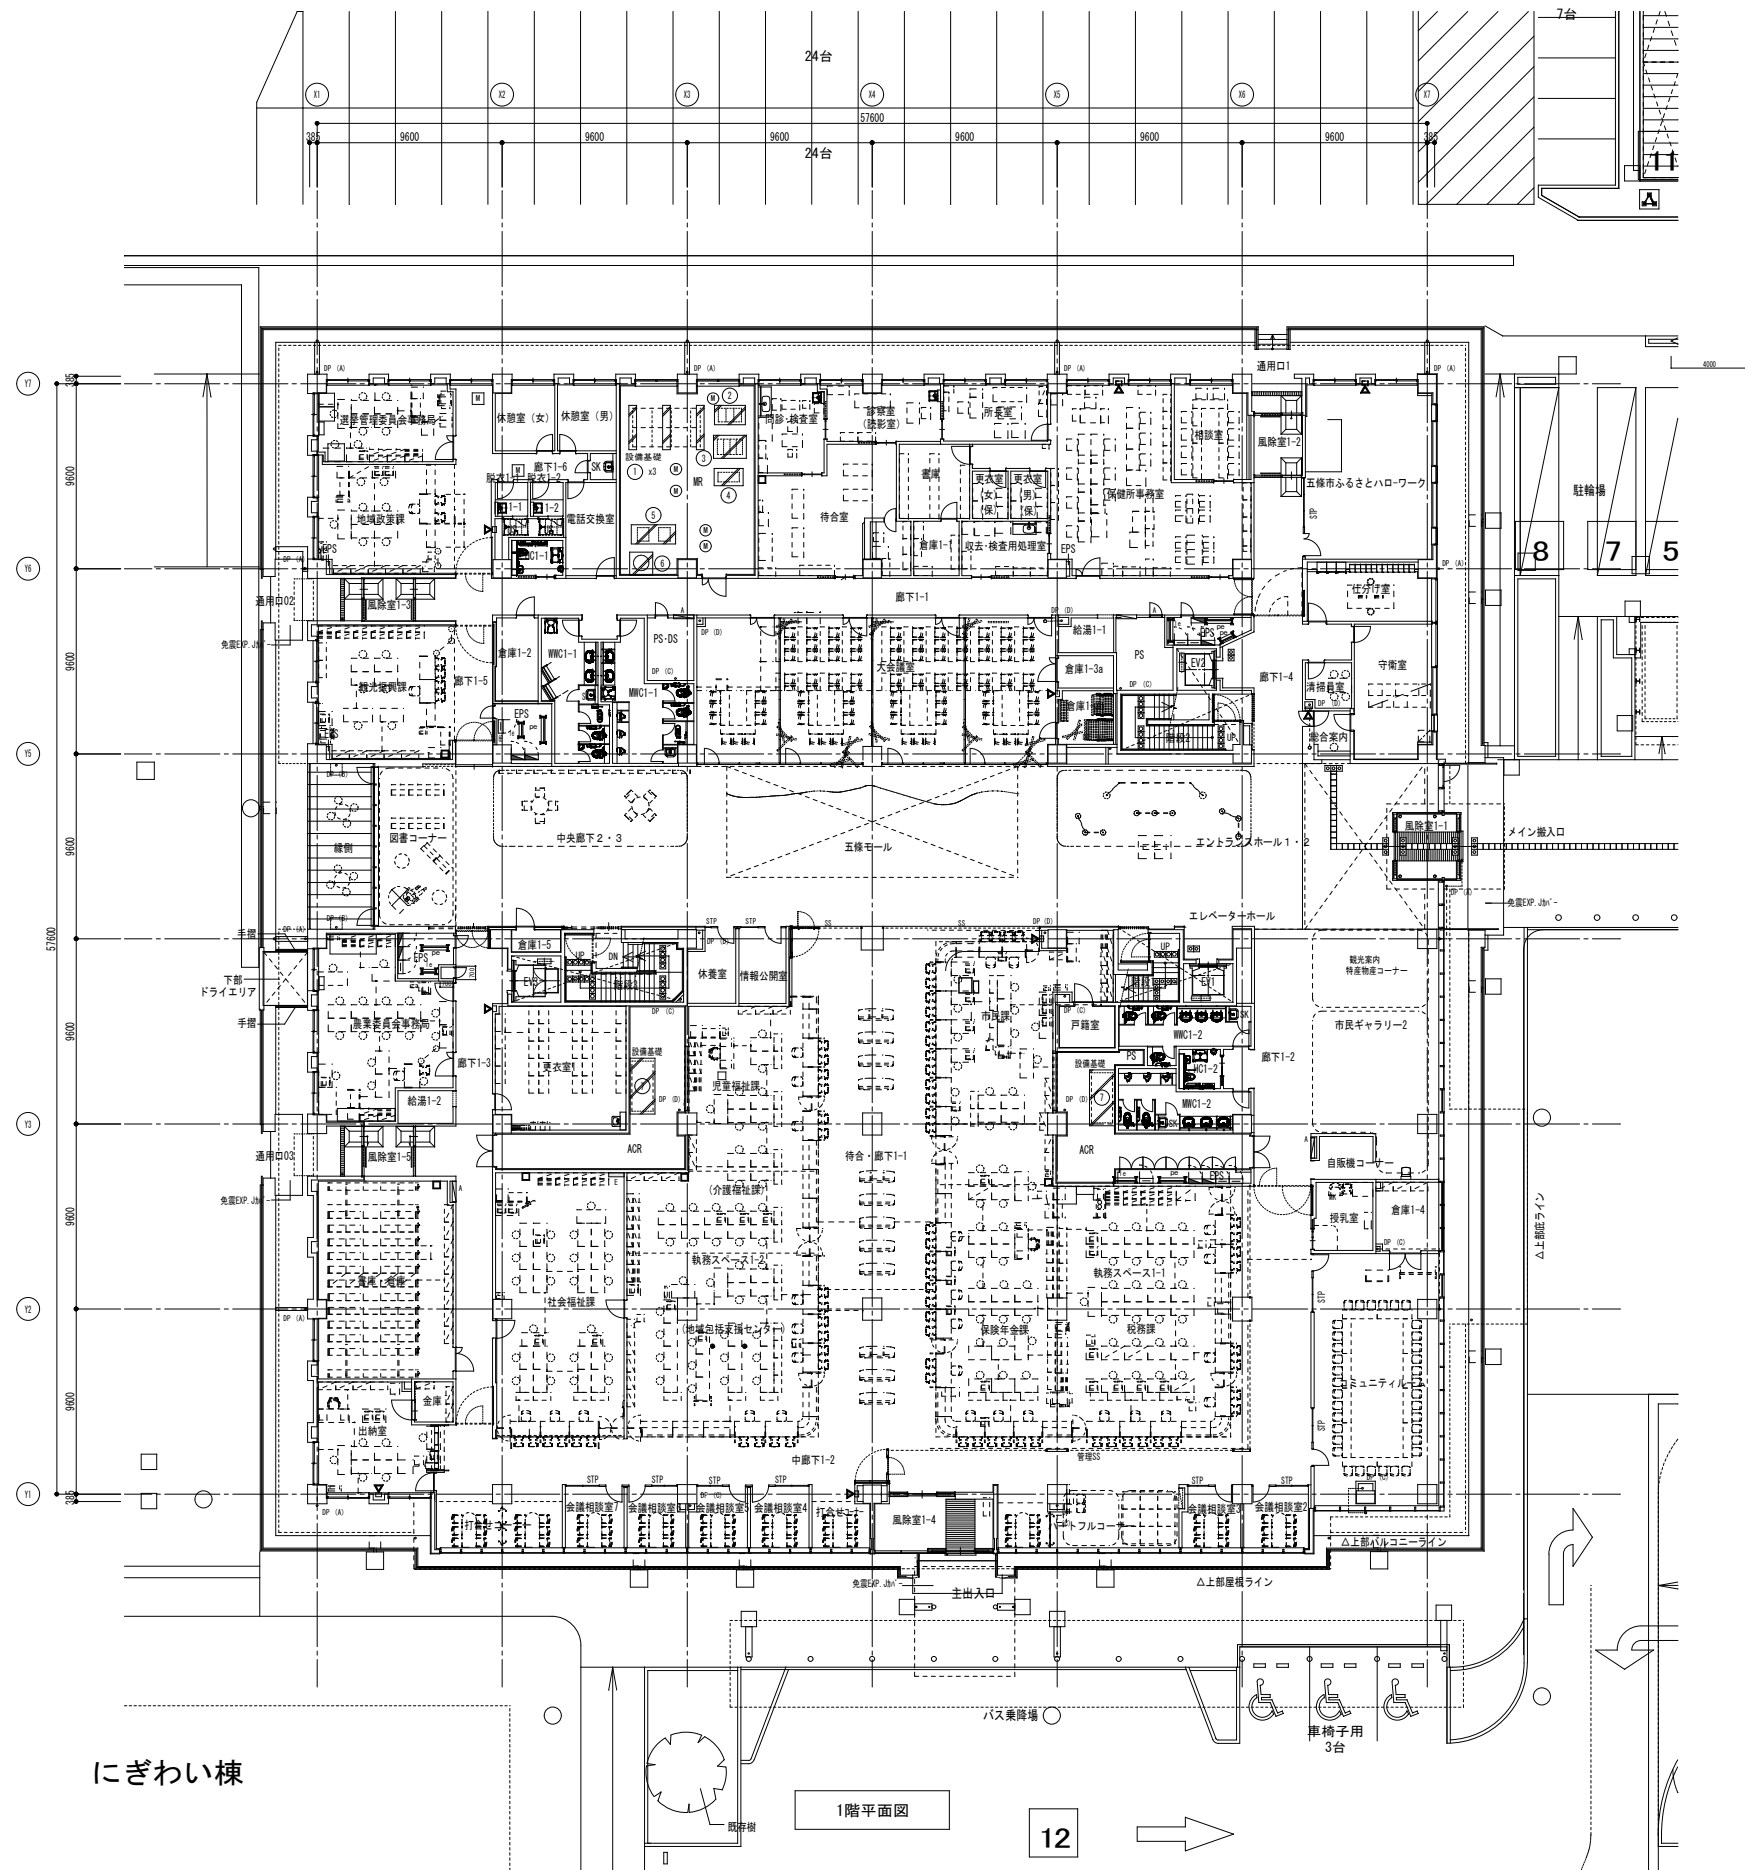


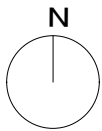

設備基礎リスト			タイプA: 設備基礎A
番号	大きさ	数	タイプ
①	2300x 400x600H	3	A
②	1600x1000x150H	1	A
③	1700x1200x150H	1	A
④	1500x 900x150H	1	A
⑤	1000x2300x150H	1	A
⑥	1200x1200x150H	1	A
⑦	2900x1300x150H	2	A

凡例 (記号)			
	A 屋内消火栓 W1050xD200 (消火器BOX付)		125φ アルミ種 (アクリル膜付塗装) バンドレスタイプ
	分電盤 1FW800xD200, 2・3FW600xD200 (別途工事)		100φ アルミ種 (アクリル膜付塗装) バンドレスタイプ
			125φ 鋼管製堅種 防露巻 ※屋外は全て中継型とする。
			100φ 鋼管製堅種 防露巻
	STP スチールバーティション		125φ 鋼鉄製
	視覚障害者用SUS製点字舗		100φ 鋼鉄製
	SUS編目グレーチング		75φ 鋼鉄製
	SUS編目グレーチング		125φ 鋼鉄製 (種材同材)
	SUS製丸環		高強度型ウレタン塗膜防水
	トラップA		トラップC
	トラップB		トラップD
	マンホール600φ (鋼鉄製、防臭防水タイプ、T-2) マンホール下		トラップは図示のみ
	化粧床点検口600角 (SUS製、鍵付、床同材化粧蓋) マンホール下		トラップは図示のみ

訂正	・	KUME SEKKEI 株式会社 久米設計	設計番号 0161143
	・		
	・		
	・		
図面名	1階平面図	縮尺 A1版 1:200 A3版 1:400	図面番号 A-023