
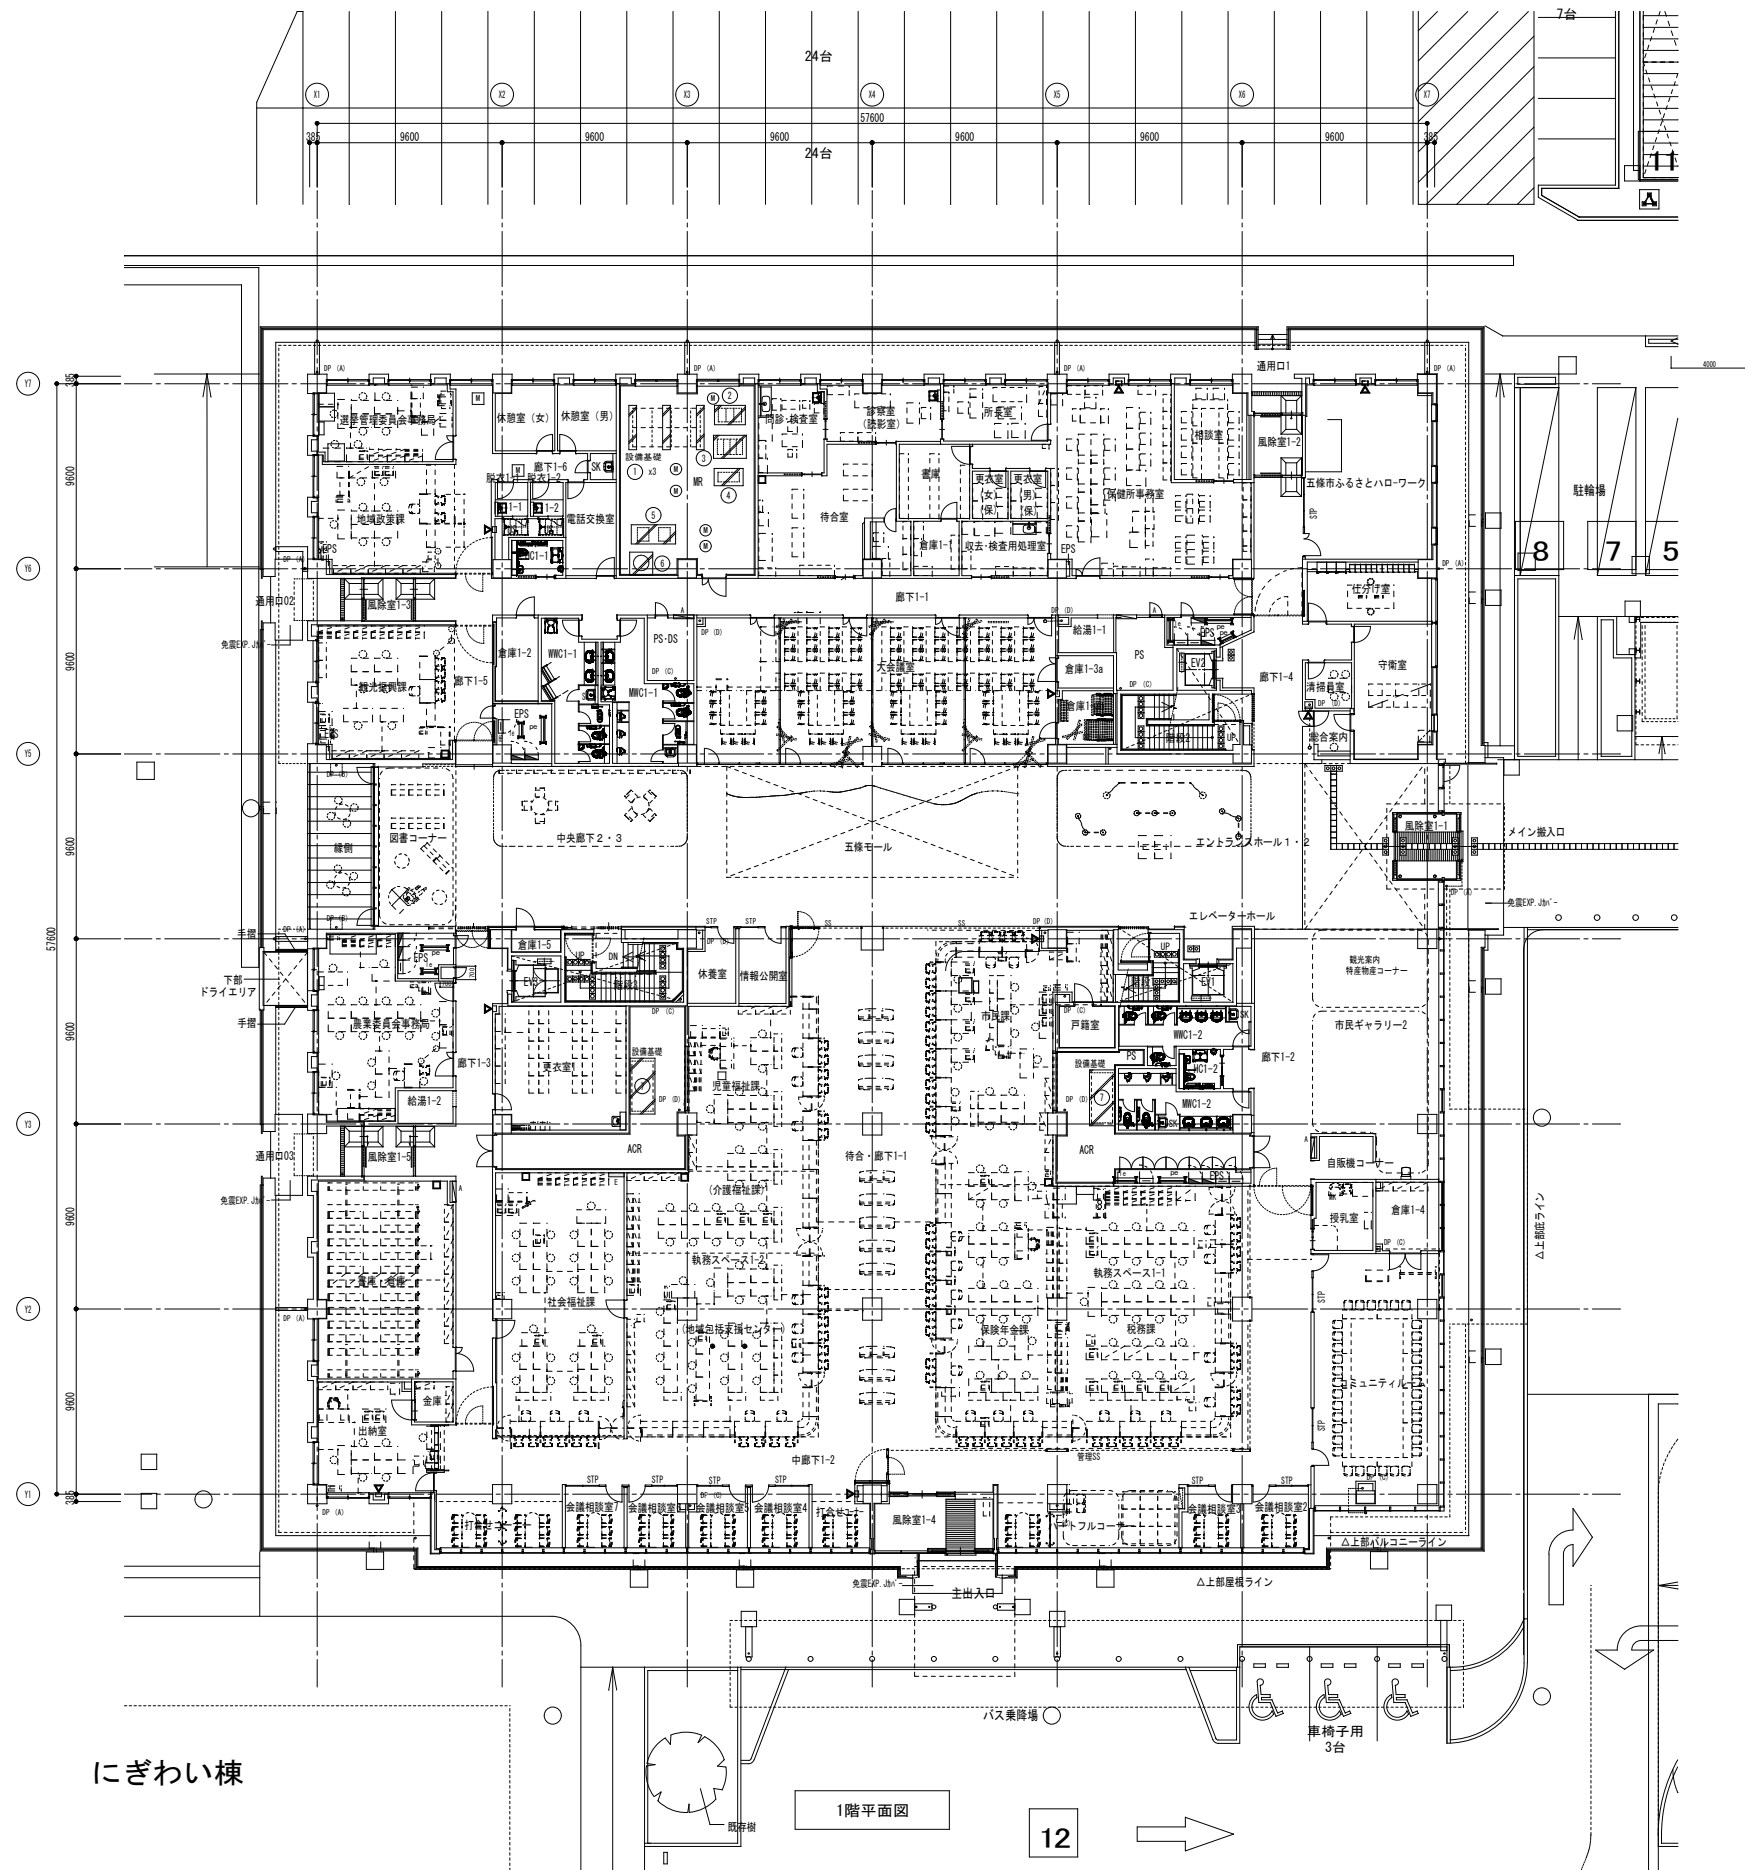


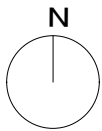

にぎわい棟




1階平面図

12

設備基礎リスト			タイプA: 設備基礎A
番号	大きさ	数	タイプ
①	2300x 400x600H	3	A
②	1600x1000x150H	1	A
③	1700x1200x150H	1	A
④	1500x 900x150H	1	A
⑤	1000x2300x150H	1	A
⑥	1200x1200x150H	1	A
⑦	2900x1300x150H	2	A

凡例 (記号)			
	A 屋内消火栓 W1050xD200 (消火器BOX付)		125φ アルミ種 (アクリル膜付塗装) バンドレスタイプ
	分電盤 1FW800xD200, 2・3FW600xD200 (別途工事)		100φ アルミ種 (アクリル膜付塗装) バンドレスタイプ
			125φ 鋼管製堅種 防露巻 ※屋外は全て
			100φ 鋼管製堅種 防露巻 中継型とする。
	STP スチールバーティション		125φ 鋼鉄製
	視覚障害者用SUS製点字舗		100φ 鋼鉄製
	SUS編目グレーチング		75φ 鋼鉄製
	SUS編目グレーチング		125φ 鋼鉄製 (種材同材)
	SUS製丸環		高強度型ウレタン塗膜防水
	トラップA		トラップC
	トラップB		トラップD
	マンホール600φ (鋼鉄製、防臭防水タイプ、T-2) マンホール下		トラップは図示のみ
	化粧床点検口600角 (SUS製、縦付、床同材化粧蓋) マンホール下		トラップは図示のみ

訂正	・	KUME SEKKEI 株式会社 久米設計	設計番号 0161143
	・		
	・		
	・		
図面名	1階平面図	縮尺 A1版 1:200 A3版 1:400	図面番号 A-023

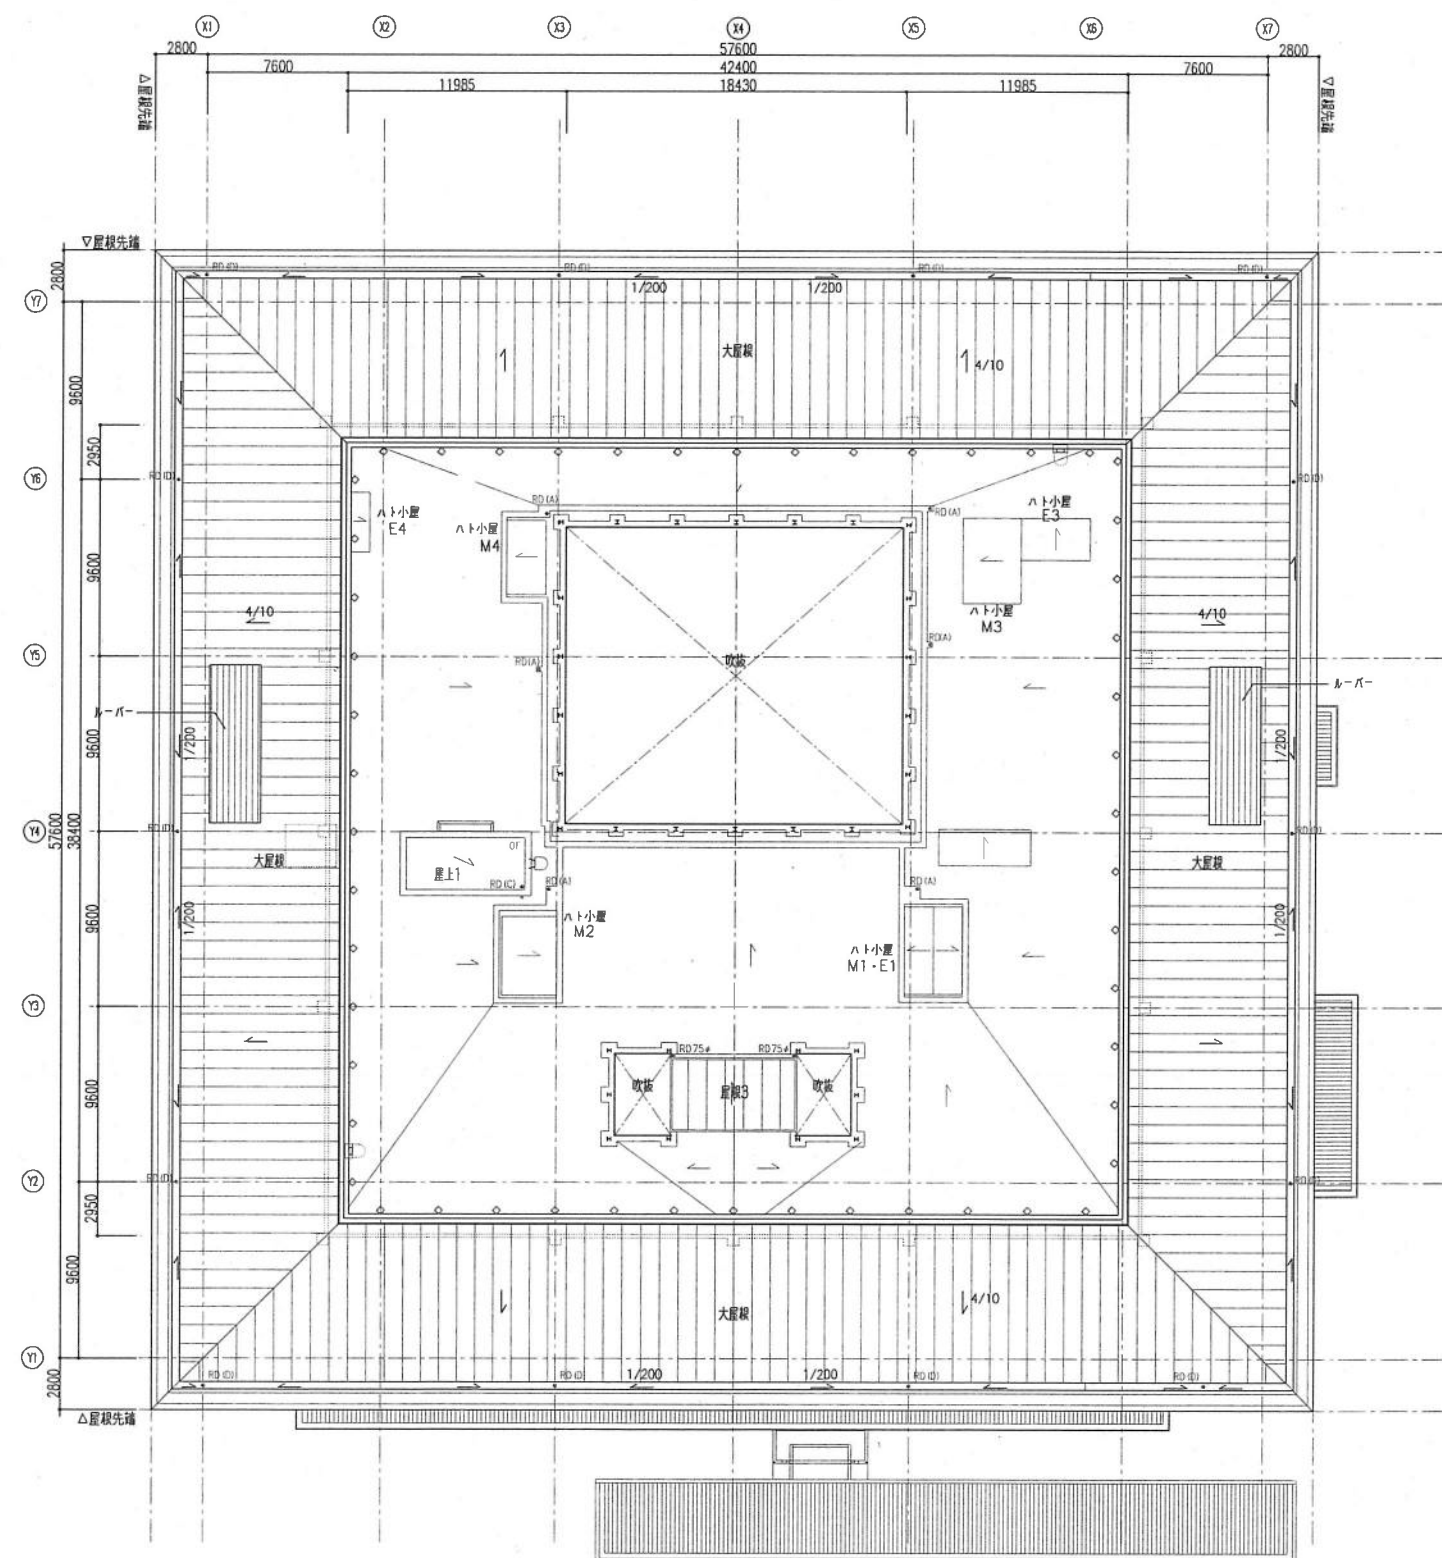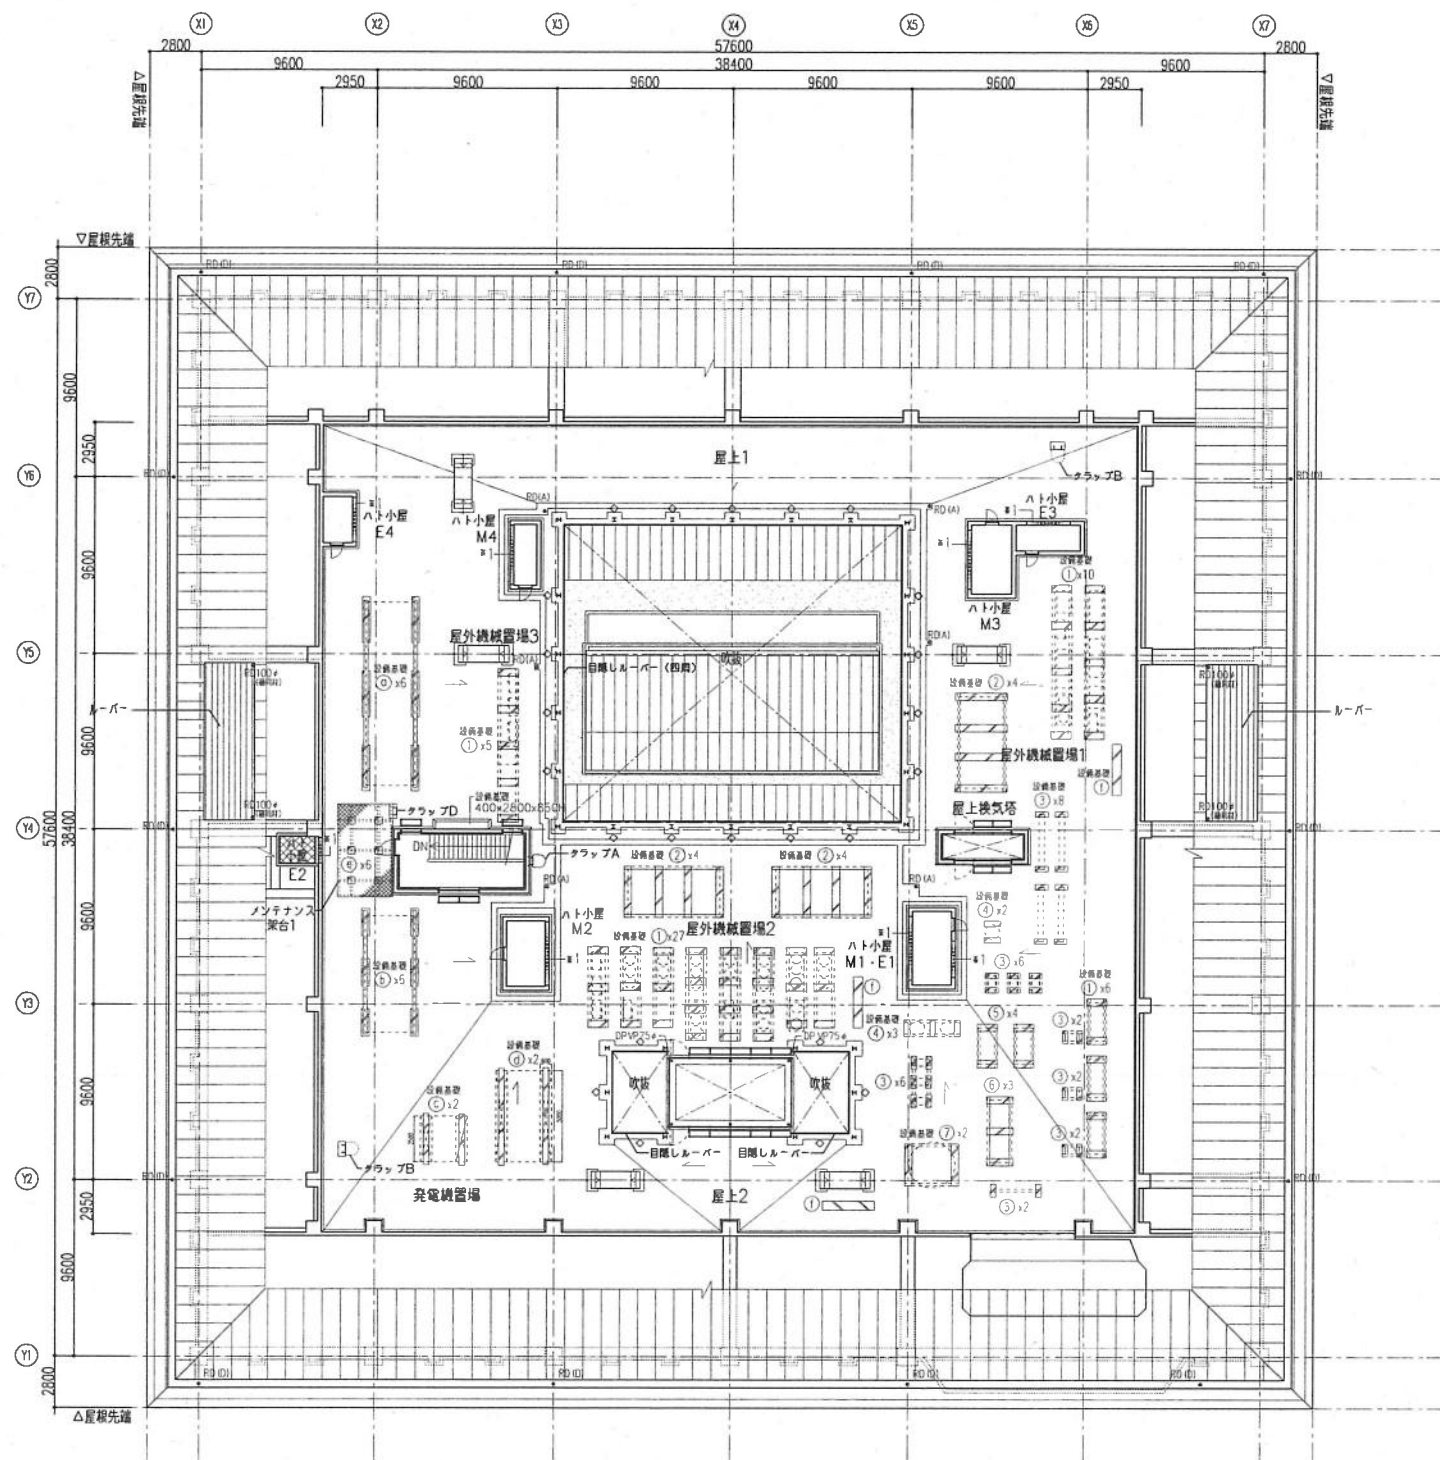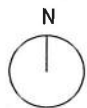

屋根伏図

凡例 (記号)			
△	屋内消防栓 W1050xD200 (消火器BOX付)	○ DP(A)	125φ フルミル (フタ付) 防雨型 防風型
□	分電盤 1F W800xD200, 2-3F W600xD200 (別建工事)	○ DP(B)	100φ フルミル (フタ付) 防雨型 防風型
△	消火器BOX (単体)	○ DP(C)	125φ 鋼製型鋼 防雨型 防風型
□	消火器BOX (置式)	○ DP(D)	100φ 鋼製型鋼 防雨型 防風型
STP	スチールパーテーション	○ RD(A)	125φ 鋼製
○	避難経路指示用SUS製点字板	○ RD(B)	100φ 鋼製
○	SUS製目録・エレベーター	○ RD(C)	75φ 鋼製
○	SUS製点字板	○ RD(D)	125φ 鋼製 (防風型)
○	高強度型ステンレス製排水	○ RD(E)	125φ 鋼製 (防風型)
○	オーバーフロー管	○ RD(F)	125φ 鋼製 (防風型)
○	マンホール600φ (鋼製、防風防雨タイプ、T-2)	○ RD(G)	125φ 鋼製 (防風型)
○	マンホール下 クラップは隠すのみ	○ RD(H)	125φ 鋼製 (防風型)
○	化粧床点検口600φ (SUS製、防風防雨タイプ) マンホール下 クラップは隠すのみ	○ RD(I)	125φ 鋼製 (防風型)

ハト小屋リスト

ハト小屋	型番	寸法	高さ	材質	タイプ
M1・E1	W3500×H1000	W3500×H1500	2270	2350	A
M2	W3500×H1000	W3500×H1500	2270	2350	B
E2	W1400×H300	型番口と同等	1870	1950	B
M3・M4	W3200×H1000	型番口と同等	2270	2350	B
E3・E4	W2400×H300	型番口と同等	1870	1950	B

※ 高さ・長さの単位はRSLからの高さとする。
※ 1: 型番口 (配管取出口)


設備基礎リスト

番号	大きさ	数	タイプ	番号	大きさ	数	タイプ
①	2500x 400x850H	6	A	①	1100x 300x850H	48	A
②	1500x 400x850H	6	A	②	2800x 300x850H	12	A
③	2800x 300x850H	2	A	③	700x 300x850H	28	A
④	5300x 300x850H	2	A	④	300x 900x850H	5	A
⑤	400x 400x850H	6	A	⑤	1000x 300x850H	4	A
⑥	2800x 500x850H	3	A	⑥	1450x 300x850H	3	A
⑦	2300x 400x850H	2	A				

タイプA: 設備基礎A
タイプB: 設備基礎B

R階平面図


駐車場棟 平面図・立面図・断面図

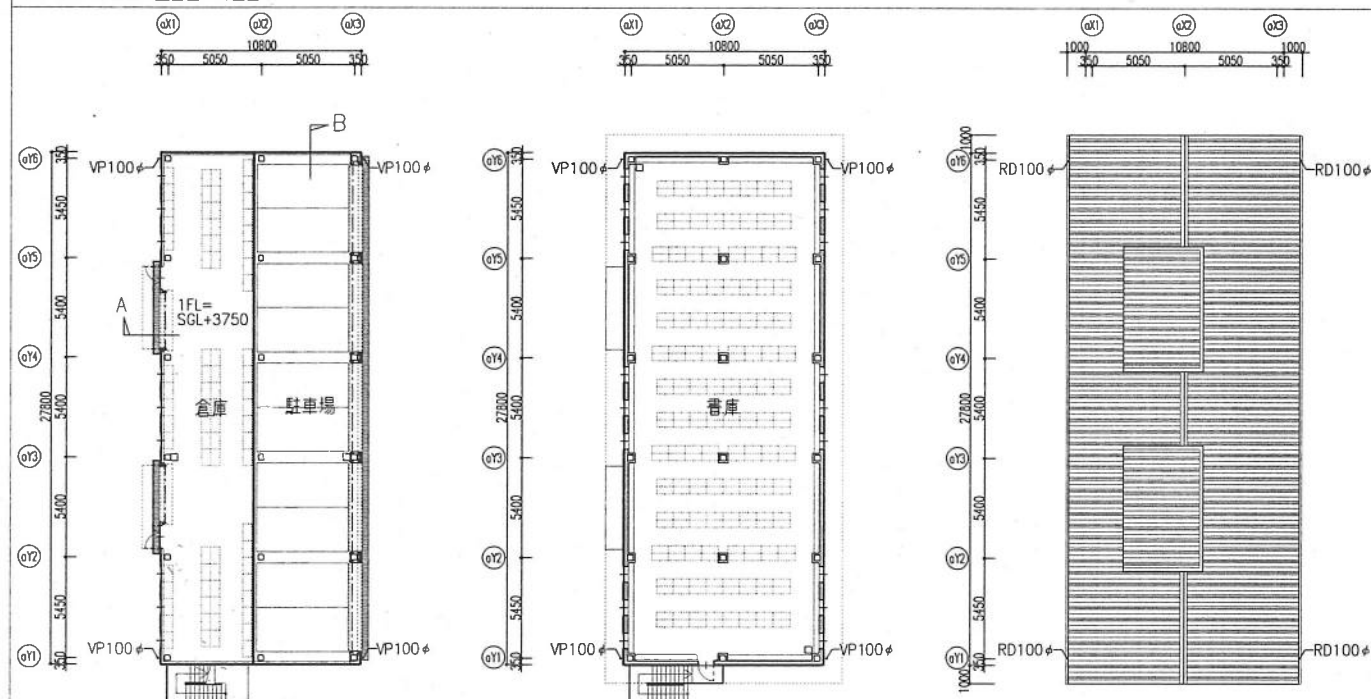


1階平面図

2階平面図


屋根伏図

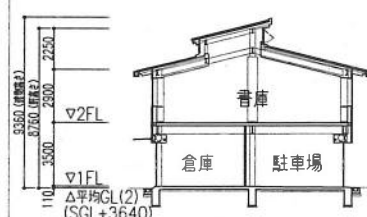


A-A断面図

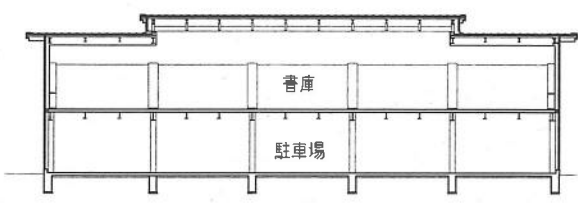


B-B断面図

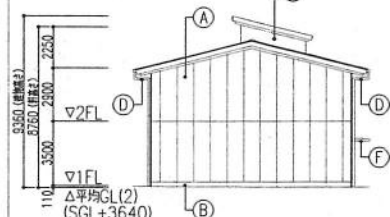


北立面図

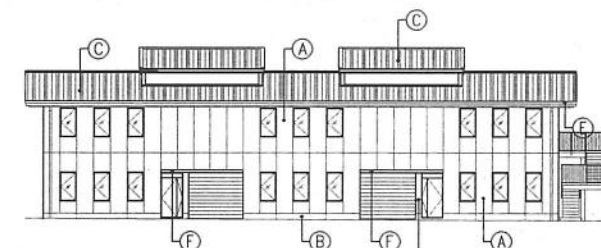

西立面図

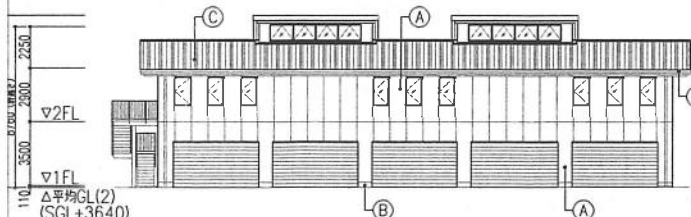

東立面図

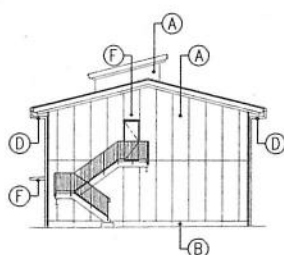

南立面図

凡例(記号)


■	SUS鋼目グレーチング
○	マンホール600φ
□	耐火断熱材(断熱材)
OF	オーバーフロー管

外部仕上リスト

①	ECF 160 フェニックス埋込型
②	コンクリート目隠し(A面)化粧型枠の上、フェニックス埋込型
③	瓦葺き、フェニックス埋込型と瓦葺き(特注品) (D,E)
④	屋根:VP100
⑤	材料:フェニックス埋込型と瓦葺き 瓦葺きW150×H200
⑥	フェニックス(瓦葺き)

※外部鉄部: 溶融亜鉛メッキ


資材倉庫棟 平面図・立面図・断面図

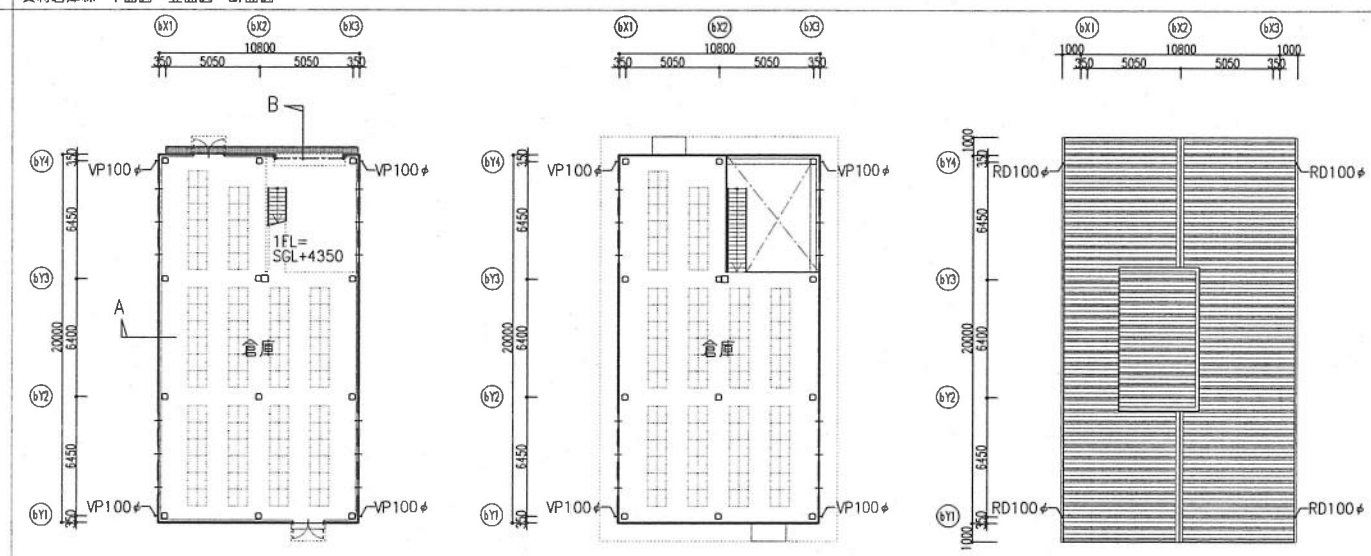


1階平面図

2階平面図


屋根伏図

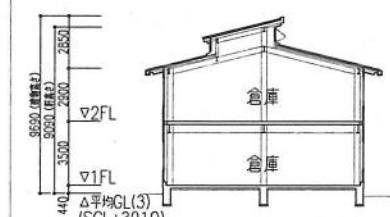


A-A断面図

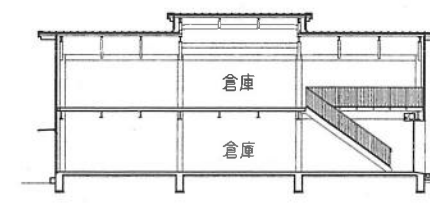


B-B断面図

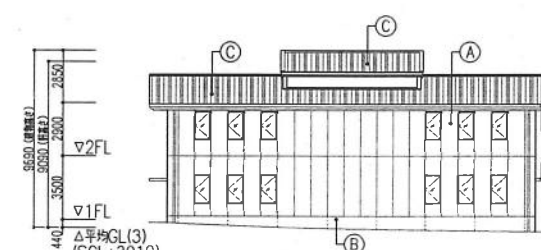


西立面図

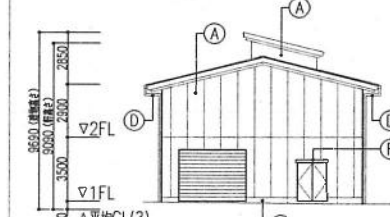

北立面図

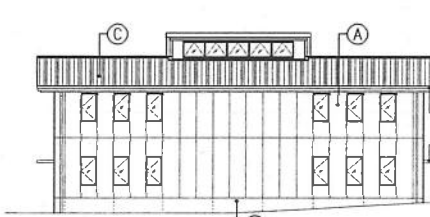


東立面図

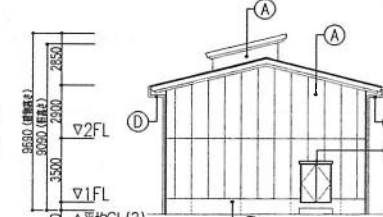

南立面図



動物保護棟 平面図・立面図・断面図

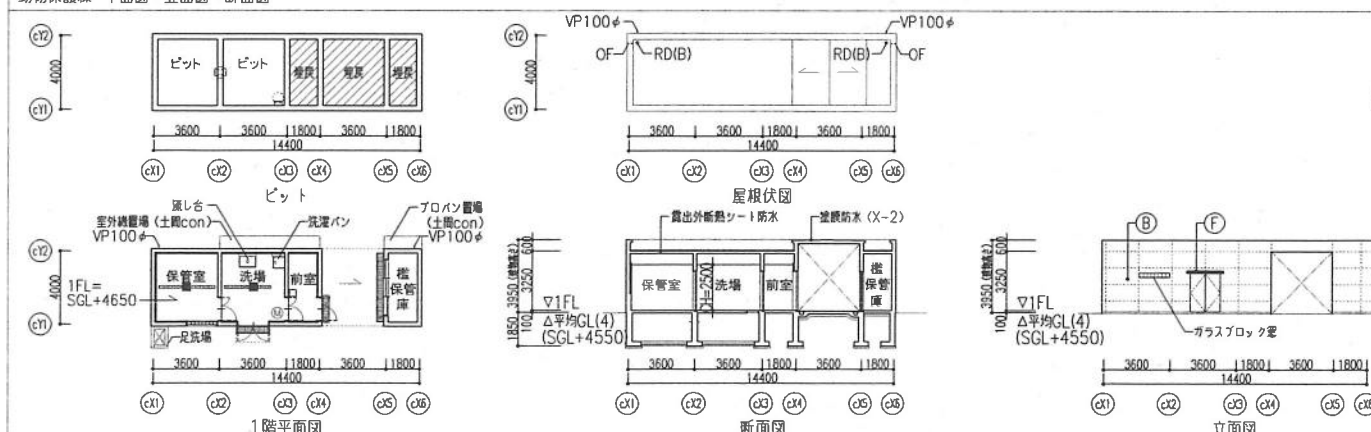


1階平面図

断面図

立面図

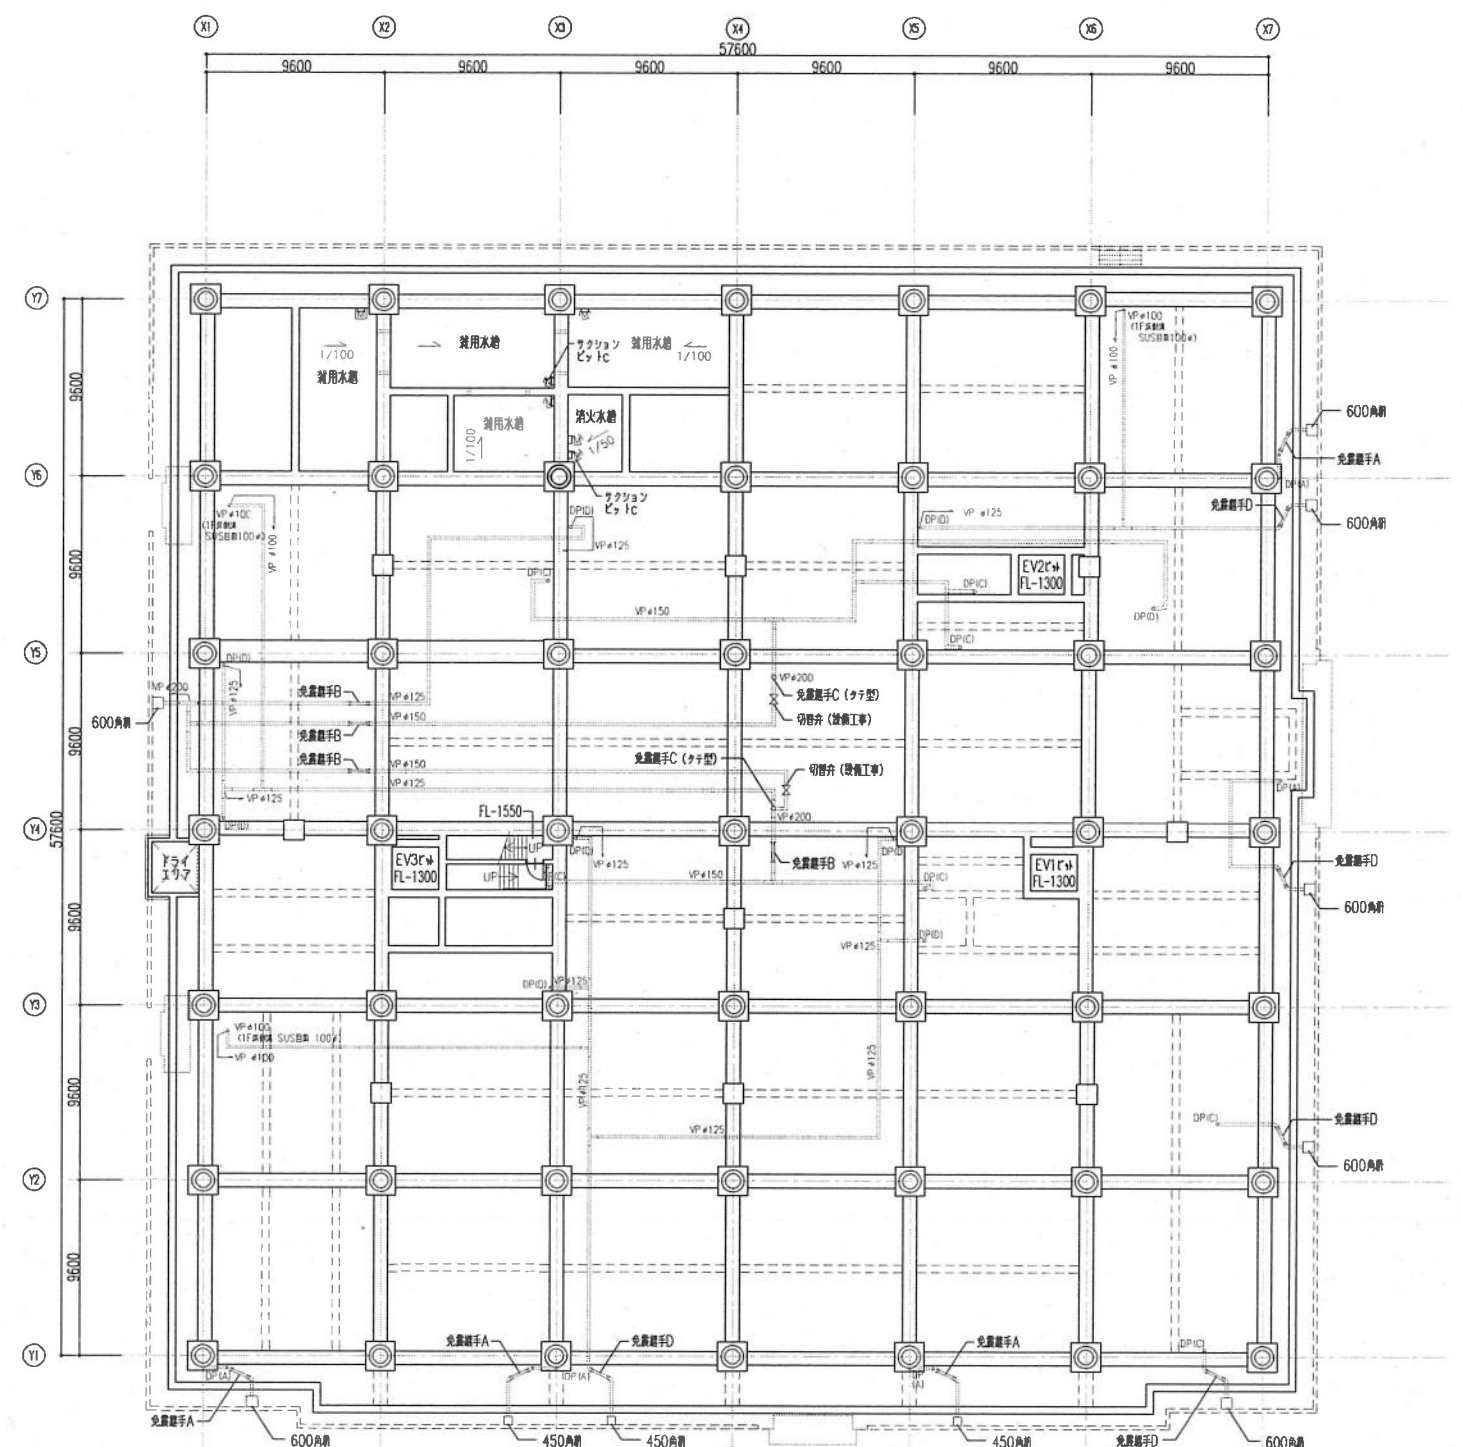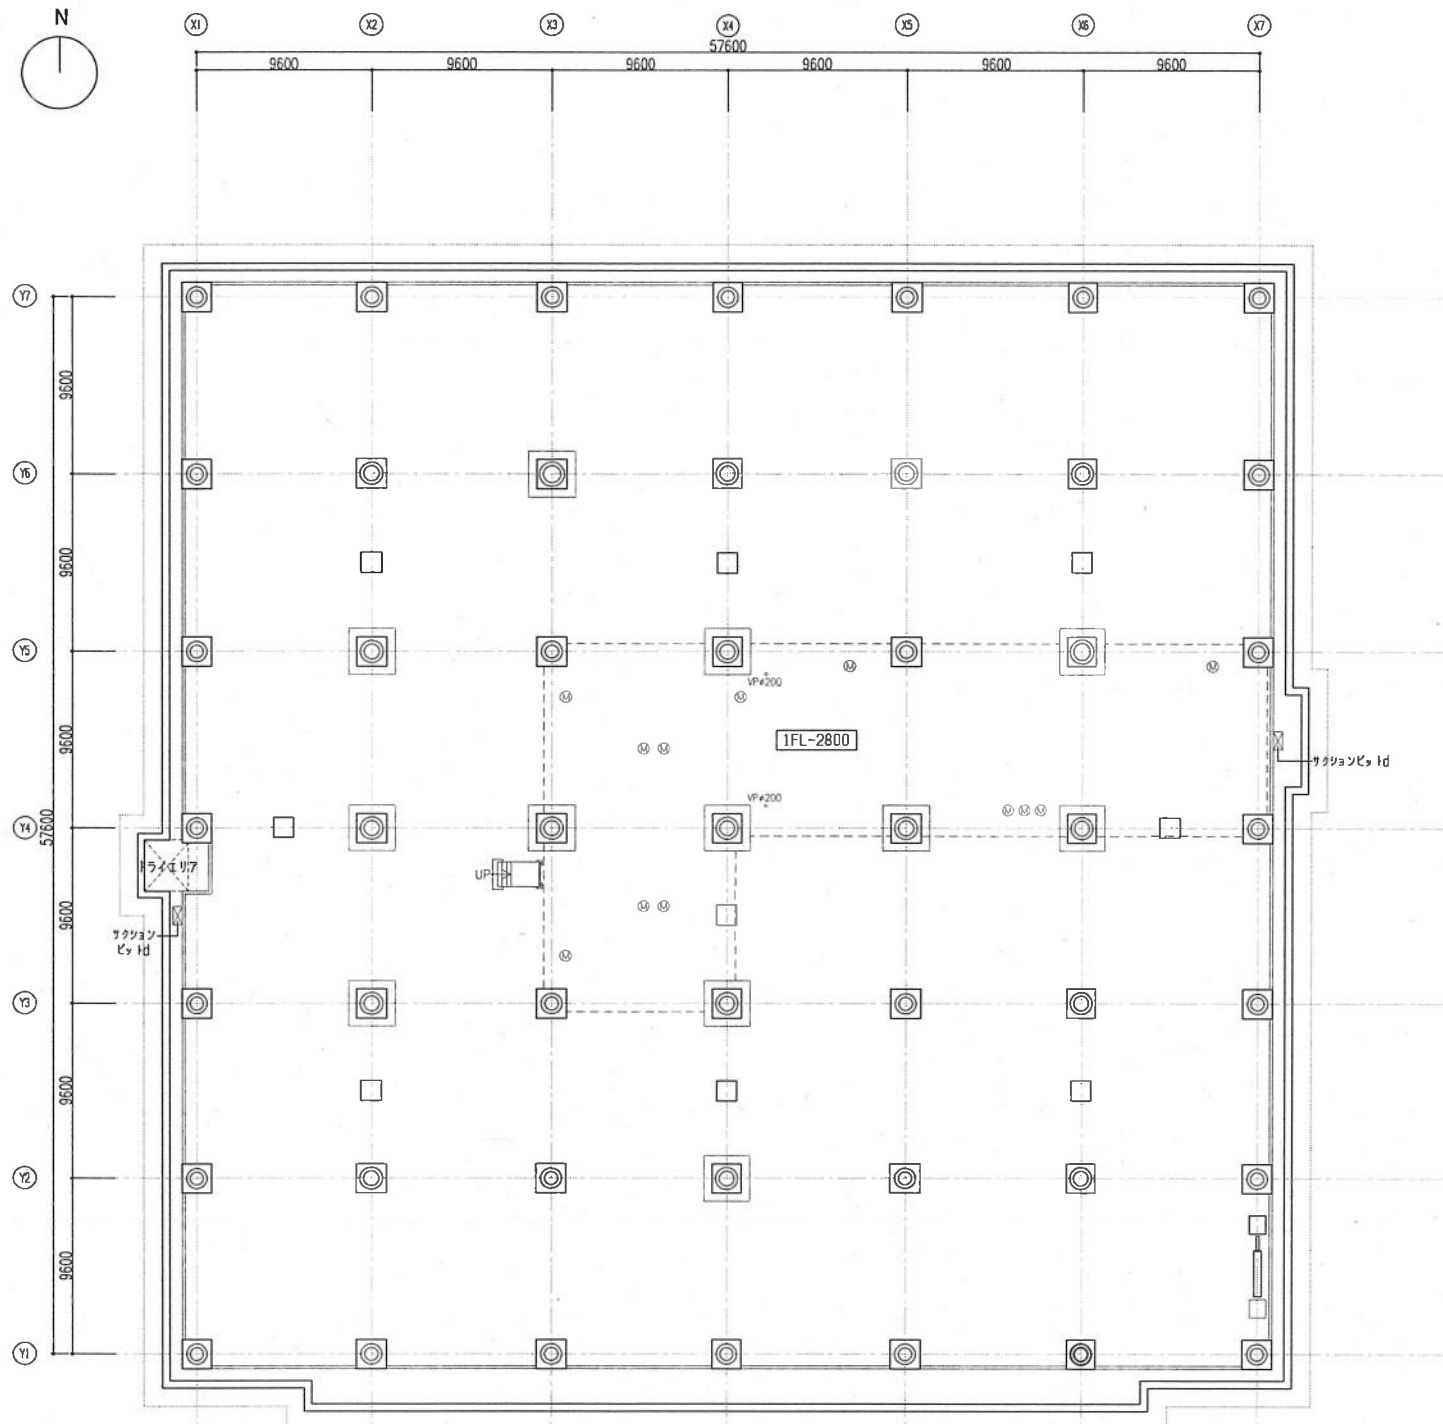


ピット (下部) 平面図

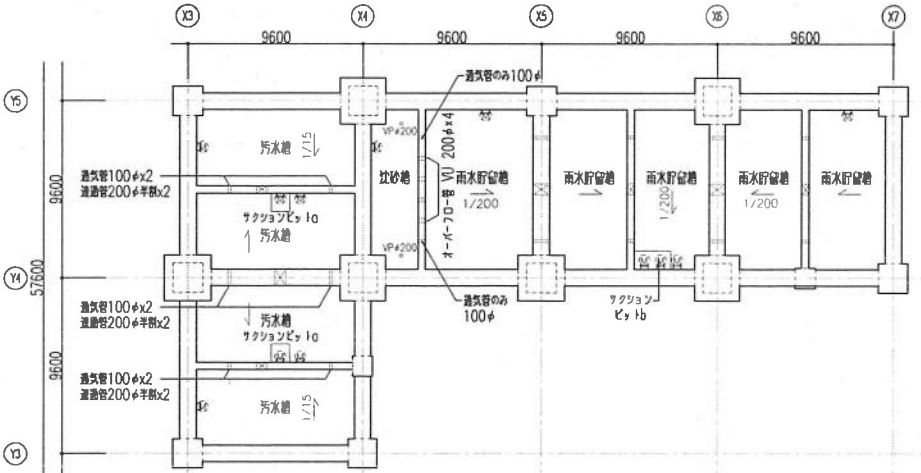

雨水貯留槽・汚水槽平面図


ピット (上部) 平面図

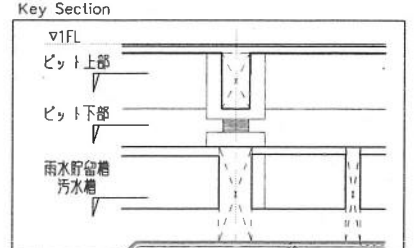

凡例 (記号)		※本図内は、パイプ継ぎ手は省略とする	
入風 600φ	特記なし	○ DPA(A)	125φ アルミ製 (アクリル樹脂付着) バンドレスタイプ
下層: 通気管VUφ150半割 上層: 通気管VUφ100	クタクソンビト a 1000×1000×700h	○ DP(B)	100φ アルミ製 (アクリル樹脂付着) バンドレスタイプ
クタクソンビト b 2000×1000×1000h	クタクソンビト c 500×500×500h	○ DP(C)	125φ 鋼管製 防風管
クタクソンビト d 1000×500×500h	クタクソンビト e 1000×500×500h	○ DP(D)	100φ 鋼管製 防風管
雨水会所	マンホール600φ (鋼管製、防風防水タイプ、T-2)		
マンホール下 クラップはCとする	マンホール下 クラップはCとする		
マンホール下 クラップはCとする	マンホール下 クラップはCとする	通気管 100φ SUS19φ W=400 入風 600φ 通気管 150φ半割	
免震システム	免震システム		
水勾配	水勾配		


凡 例			
DP (A)	125 φ アルミ種 (アクリル焼付塗装) バンドレスタイプ (中継ドレイン)		A 屋内消火栓 W1050xD200 (消火器BOX付)
DP (B)	100 φ アルミ種 (アクリル焼付塗装) バンドレスタイプ (中継ドレイン)		B 屋内消火栓 W 750xD200
DP (C)	125 φ 銅管製堅種 防露巻		分電盤 1FW800xD200, 2・3FW600xD200
DP (D)	100 φ 銅管製堅種 防露巻		消火器BOX (埋込)
RD (A)	125 φ 鉄鉄製	RD (B)	100 φ 鉄鉄製
RD (C)	75 φ 鉄鉄製	RD (D)	125 φ 鉄鉄製 (種材同材)
OF	オーバーフロー管		SUS細目グレーチング
◇	SUS製丸環		タラップA
			タラップB
			仕上天: FLからの仕上レベルを示す。スラブ天: FLからのスラブレベルを示す ※ 特記なき仕上レベルはFL±0とし、スラブレベルはFL-20とする
			化粧床下点検口 600 x 600
			床下点検口 マンホール 600 φ
			OAフロアの範囲を示す
			ユニットフロアの範囲を示す
			床空間間仕切 (スタイロフォームt150)
			額縁孔あけ加工 25x750 上下2ヶ所

壁凡例	注記	注記	注記
	LGS一般壁 両面GB-R t 12.5+ t 9.5 (ボード天井まで、LGSスラブまで)		杉板化粧打放し
	LGS一般壁 片面GB-R t 12.5+ t 9.5 (ボード天井まで、LGSスラブまで)		GL工法 (断熱有)
	LGS耐火間仕切壁 片面GB-F t 21+21 (スラブまで) FP060NP-0007		GL工法 (断熱なし)
	LGS耐火間仕切壁 両面GB-F t 12.5+ t 12.5 (スラブまで) FP060NP-0289		RC下地の上被層塗材E
	LGS耐火遮音間仕切壁 両面GB-F t 12.5+ t 12.5 (LGSチドリ、創充填、スラブまで) FP060NP-0175 TLD50		RC素地
			壁補強下地鋼板 t=1.2 W=200 特記なき場合 FL+1800天端(五條市エリア) FL+1800芯(奈良県エリア)

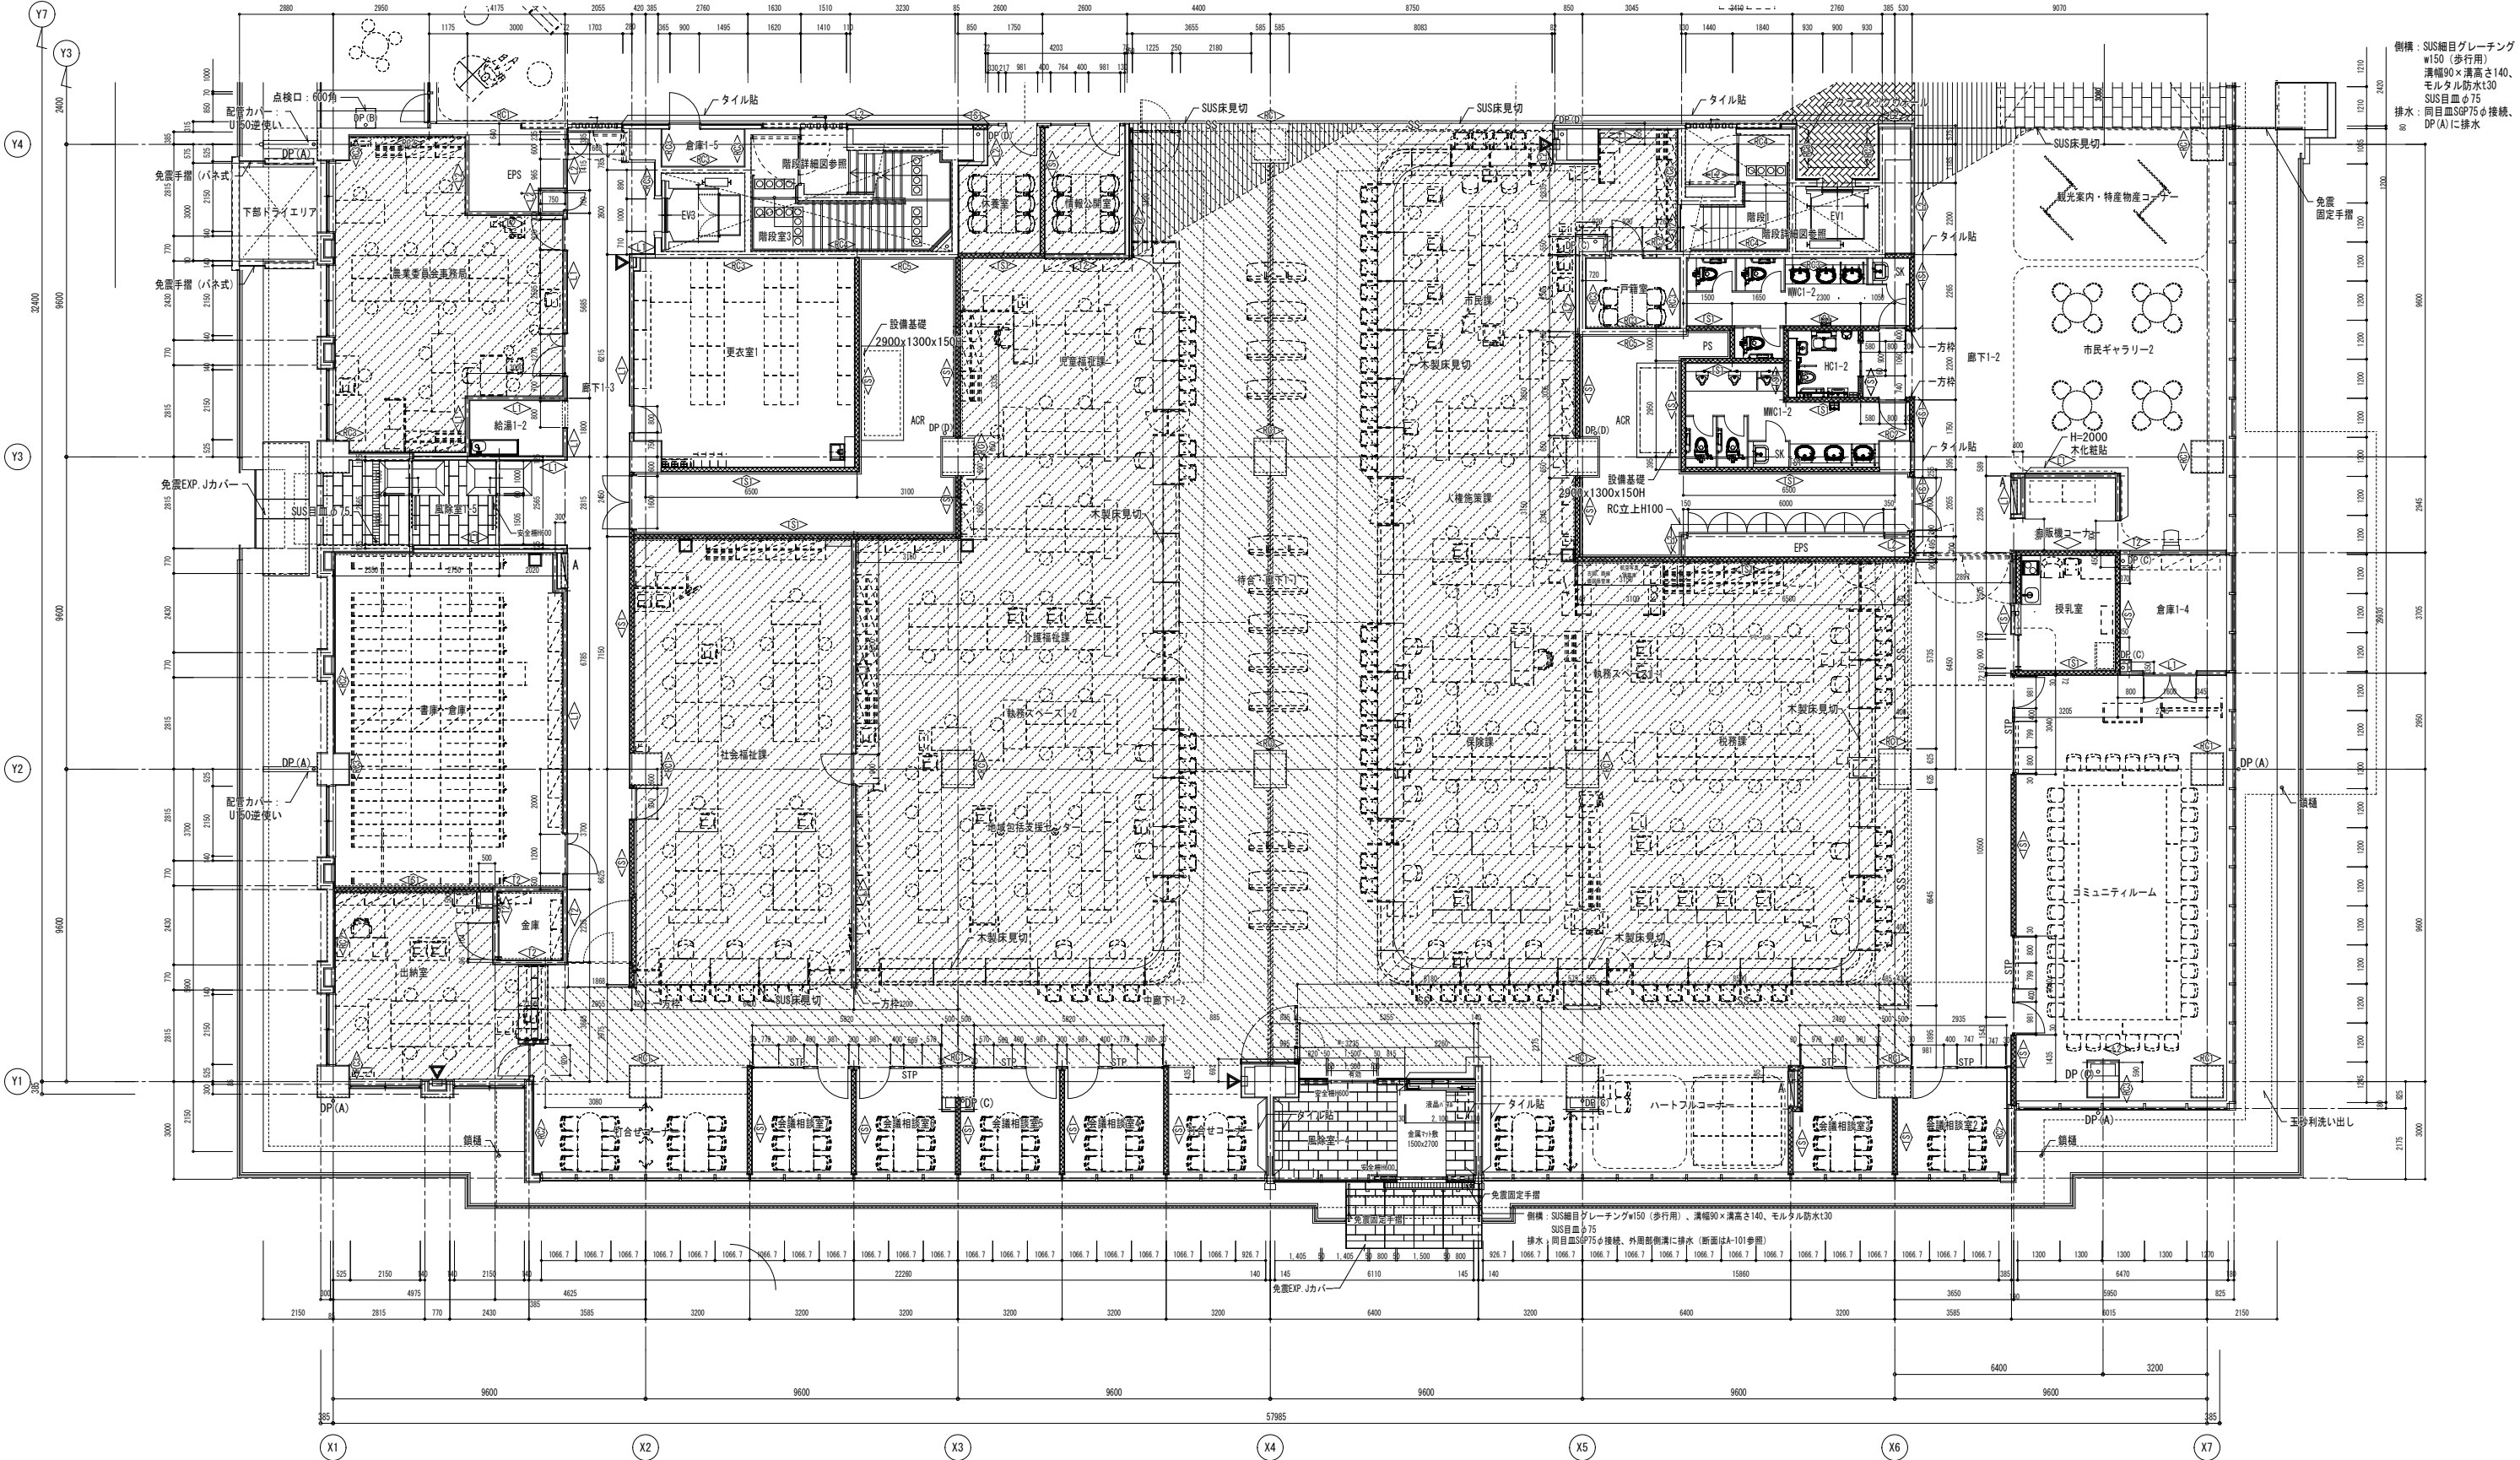

凡 例							
DP(A)	125φ アルミ種 (アクリル焼付塗装) バンドレスタイプ (中継ドレイン)		A	屋内消火栓 W1050xD200 (消火器BOX付)		B	仕上天：FLからの仕上レベルを示す。スラブ天：FLからのスラブレベルを示す ※ 特記なき仕上レベルはFL±0とし、スラブレベルはFL-20とする
	100φ アルミ種 (アクリル焼付塗装) バンドレスタイプ (中継ドレイン)		B	屋内消火栓 W 750xD200		M	化粧床下点検口 600 x 600
DP(C)	125φ 鋼管製壁種 防露巻		M	分電盤 1FW800xD200, 2・3FW600xD200		P	床下点検口 マンホール 600φ
DP(D)	100φ 鋼管製壁種 防露巻		P	消火器BOX (埋込)		Q	OAフロアの範囲を示す
RD(A)	125φ 鋳鉄製		Q	STP		R	ユニットフロアの範囲を示す
RD(C)	75φ 鋳鉄製 (種材同材)		R	視覚障害者用SUS製点字版		S	床空調間仕切 (スタイロフォームt150)
— OF	オーバーフロー管		S	SUS細目グレーチング		T	額縁孔あけ加工 25x750 上下2ヶ所
◇	SUS製丸環		T	タラップA		U	
			U	タラップB			

壁凡例		注記) ・スラブ下までのLGS壁下地は、1階W=100、2・3階W=90とする。	
	LGS一般壁 両面GB-R t 12.5+ t 9.5 (ボード天井まで、LGSスラブまで)		杉板化粧打放し
	LGS一般壁 片面GB-R t 12.5+ t 9.5 (ボード天井まで、LGSスラブまで)		GL工法 (断熱有)
			GL工法 (断熱なし)
	LGS耐火間仕切壁 片面GB-F t 21+21 (スラブまで) FP060NP-0007		RC下地の上複層塗材E
	LGS耐火間仕切壁 両面GB-F t 12.5+ t 12.5 (スラブまで) FP060NP-0289		RC素地
	LGS耐火遮音間仕切壁 両面GB-F t 12.5+ t 12.5 (LGSチドリ、G充填、スラブまで) FP060NP-0175 TLD50		壁補強下地鋼板 t=1.2 W=200 特記なき場合 FL+1800天端(五條市エリア) FL+1800芯(奈良県エリア)

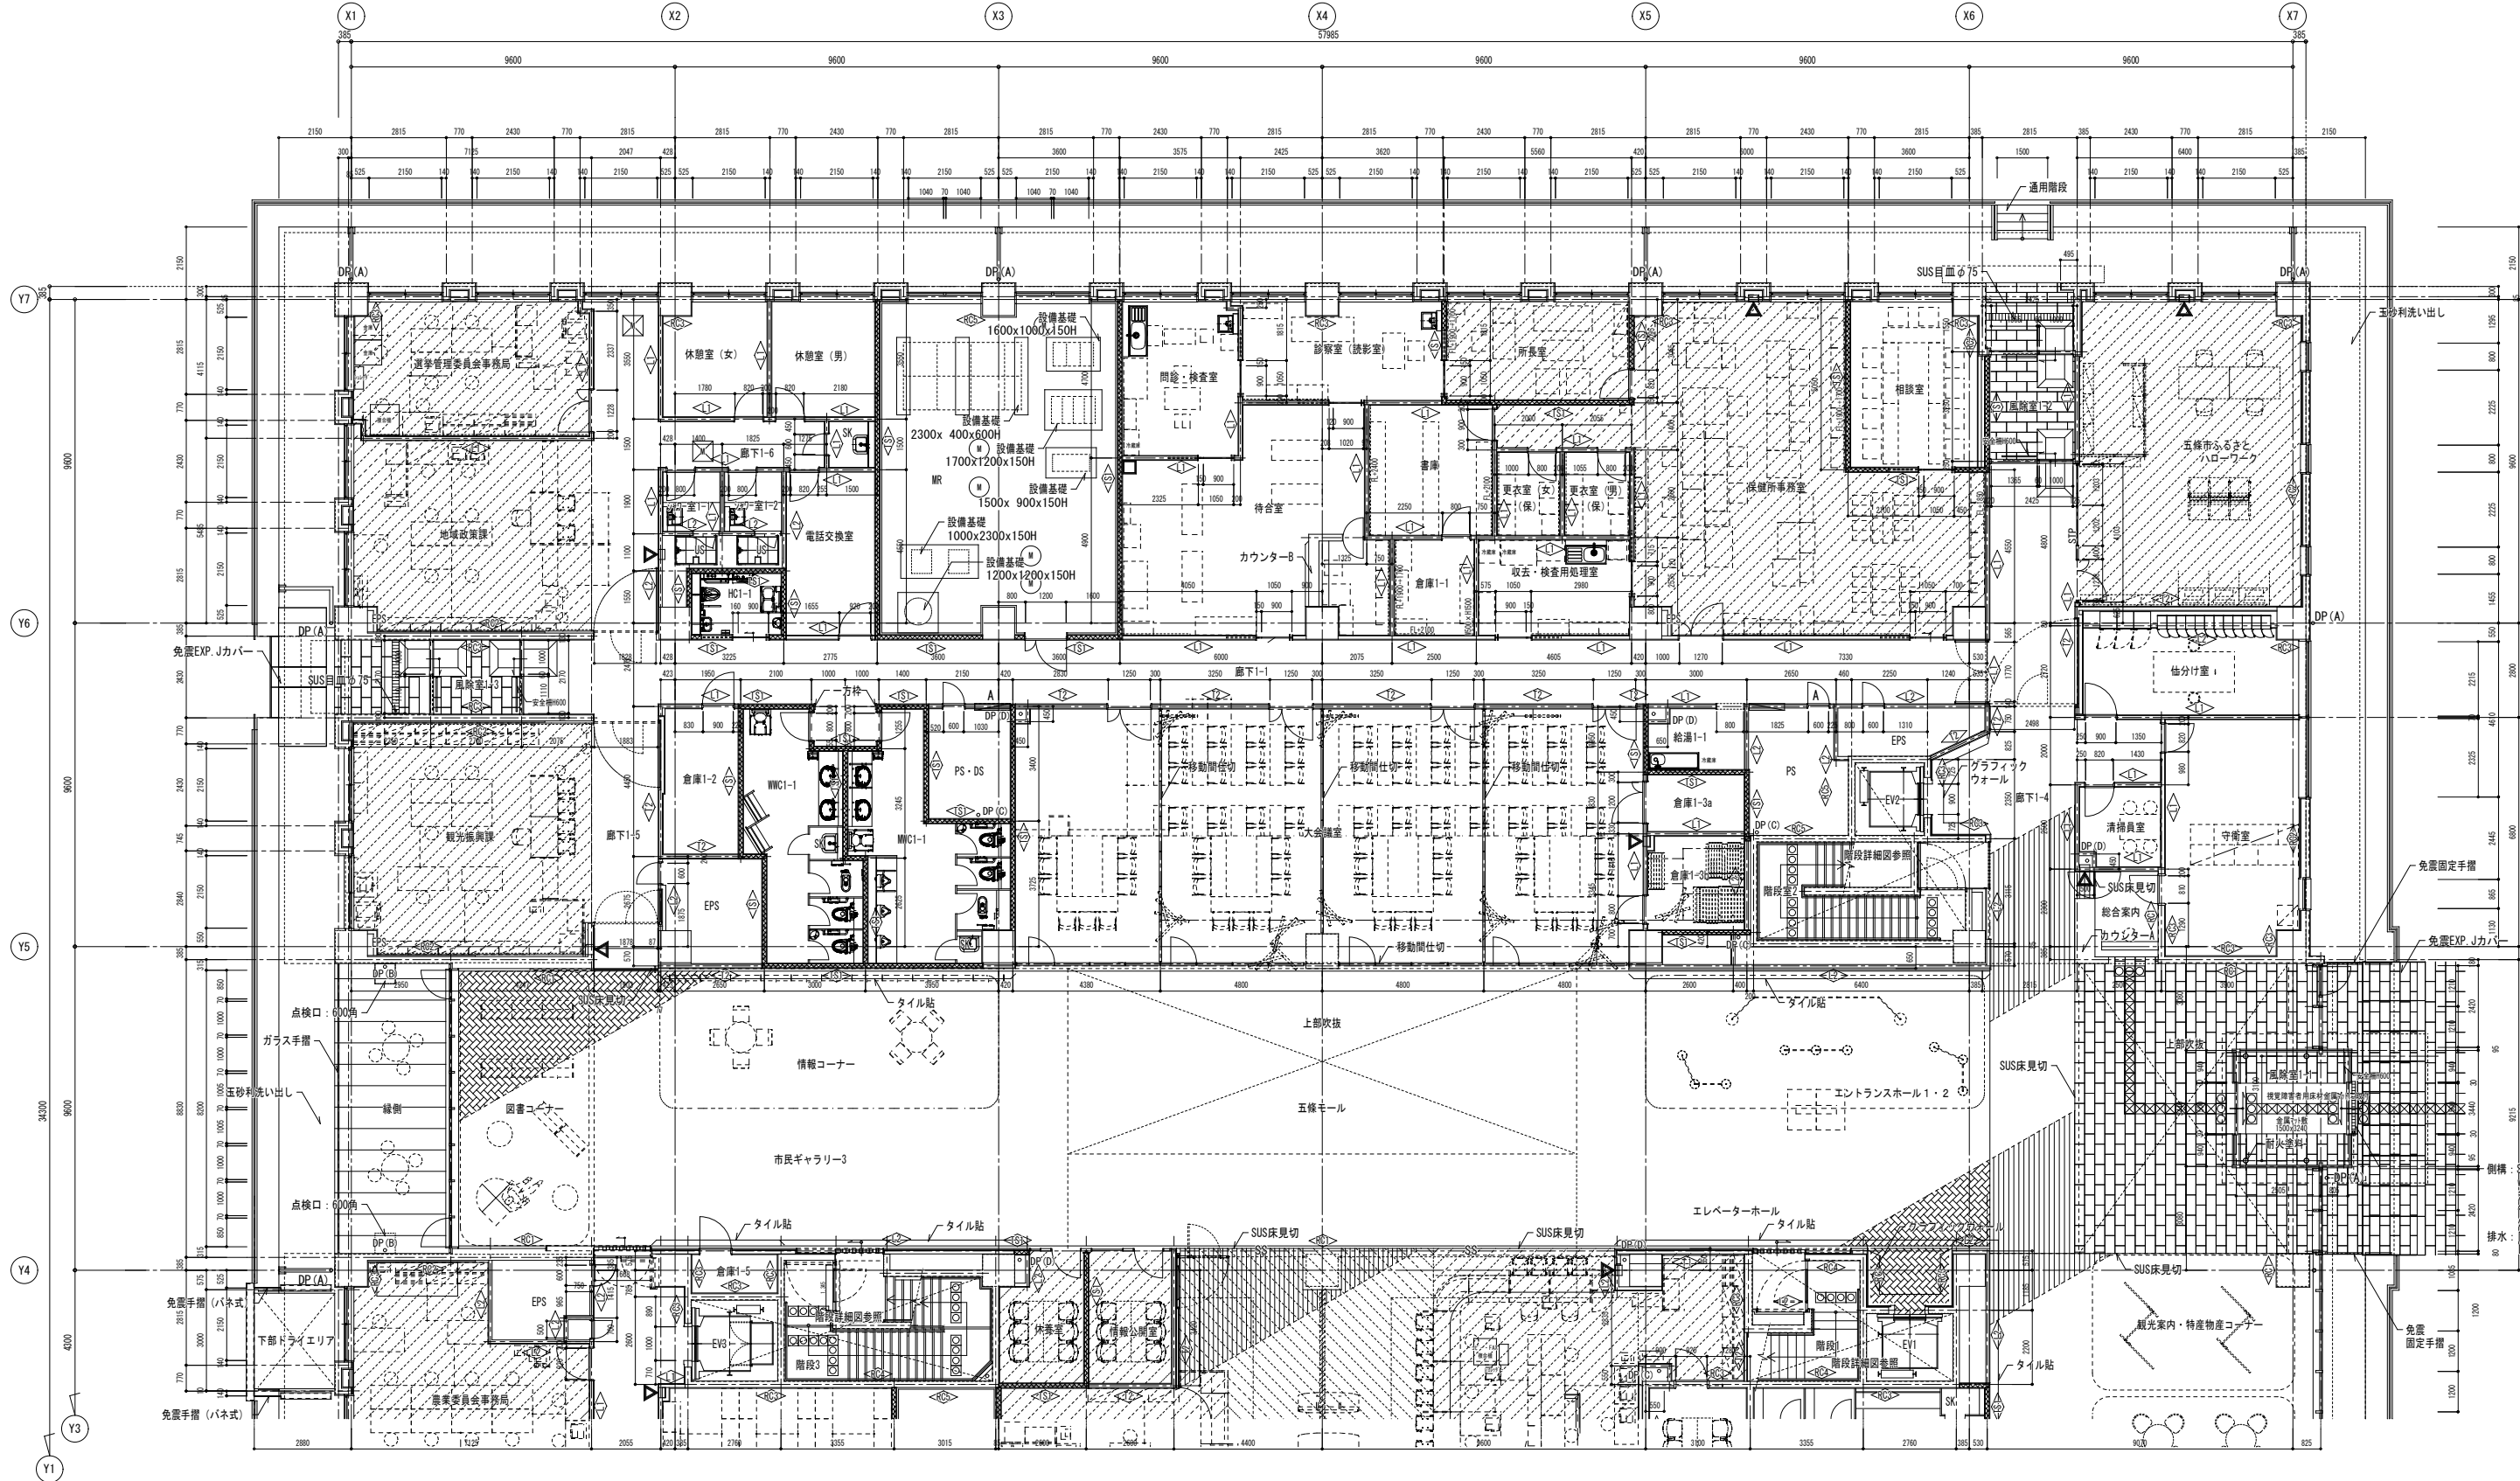


倒構: SUS細目グレーチング
φ150 (歩行用)
清幅90×清高さ140、
モルタル防水t30
SUS目皿φ75
排水: 同目皿SP75φ接続、
DP(A)に排水

確 認		KUME 株式会社 久米設計	日付		五條市新庁舎 (国・県・市集約型) 建設建築工事	設計番号 0161143
			PA	概図		
			図名			
					1階平面詳細図 (2)	図面番号 A1版 1:100 A3版 1:200
						A-042

凡 例										
DP _(A)	125φ アルミ樋 (アクリル焼付塗装) バンドレスタイプ (中継ドレイン)				屋内消火栓 W1050xD200 (消火器BOX付)				仕上天: FLからの仕上レベルを示す、スラブ天: FLからのスラブレベルを示す ※ 特記なき仕上レベルはFL±0とし、スラブレベルはFL-20とする	
	100φ アルミ樋 (アクリル焼付塗装) バンドレスタイプ (中継ドレイン)				屋内消火栓 W 750xD200				化粧床下点検口 600×600	
DP _(C)	125φ 銅管製堅樋 防露巻				分電盤 1FW800xD200, 2・3FW600xD200				床下点検口 マンホール 600φ	
DP _(D)	100φ 銅管製堅樋 防露巻				消火器BOX (埋込)					
RD _(A)	125φ 鋳鉄製		100φ 鋳鉄製	STP	スチールパーティション				0Aフロアの範囲を示す	
RD _(C)	75φ 鋳鉄製		125φ 鋳鉄製 (樋材同材)		視覚障害者用SUS製点字紙				ユニットフロアの範囲を示す	
—OF	オーバーフロー管				SUS細目グレーチング				床空調間仕切 (スタイロフォームt150)	
◇	SUS製丸環				トラップA				トラップB	額縁孔あけ加工 25x750 上下2ヶ所

壁凡例	注記) ・スラブ下までのLGS壁下地は、1階W=100、2・3階W=90とする。		
	LGS一般壁 両面GB-R t 12.5+ t 9.5 (ボード天井まで、LGSスラブまで)		杉板化粧打放し
	LGS一般壁 片面GB-R t 12.5+ t 9.5 (ボード天井まで、LGSスラブまで)		GL工法 (断熱有)
			GL工法 (断熱なし)
	LGS耐火間仕切壁 片面GB-F t 21+21 (スラブまで) FP060NP-0007		RC下地の上横層塗材E
	LGS耐火間仕切壁 両面GB-F t 12.5+ t 12.5 (スラブまで) FP060NP-0289		RC素地
		-----	壁補強下地鋼板 t=1.2 W=200 特記なき場合 FL+1800天端 (五條市エリア) FL+1800芯 (奈良県エリア)
	LGS耐火遮音間仕切壁 両面GB-F t 12.5+ t 12.5 (LGSチドリ、GW充填、スラブまで) FP060NP-0175 TLD50		

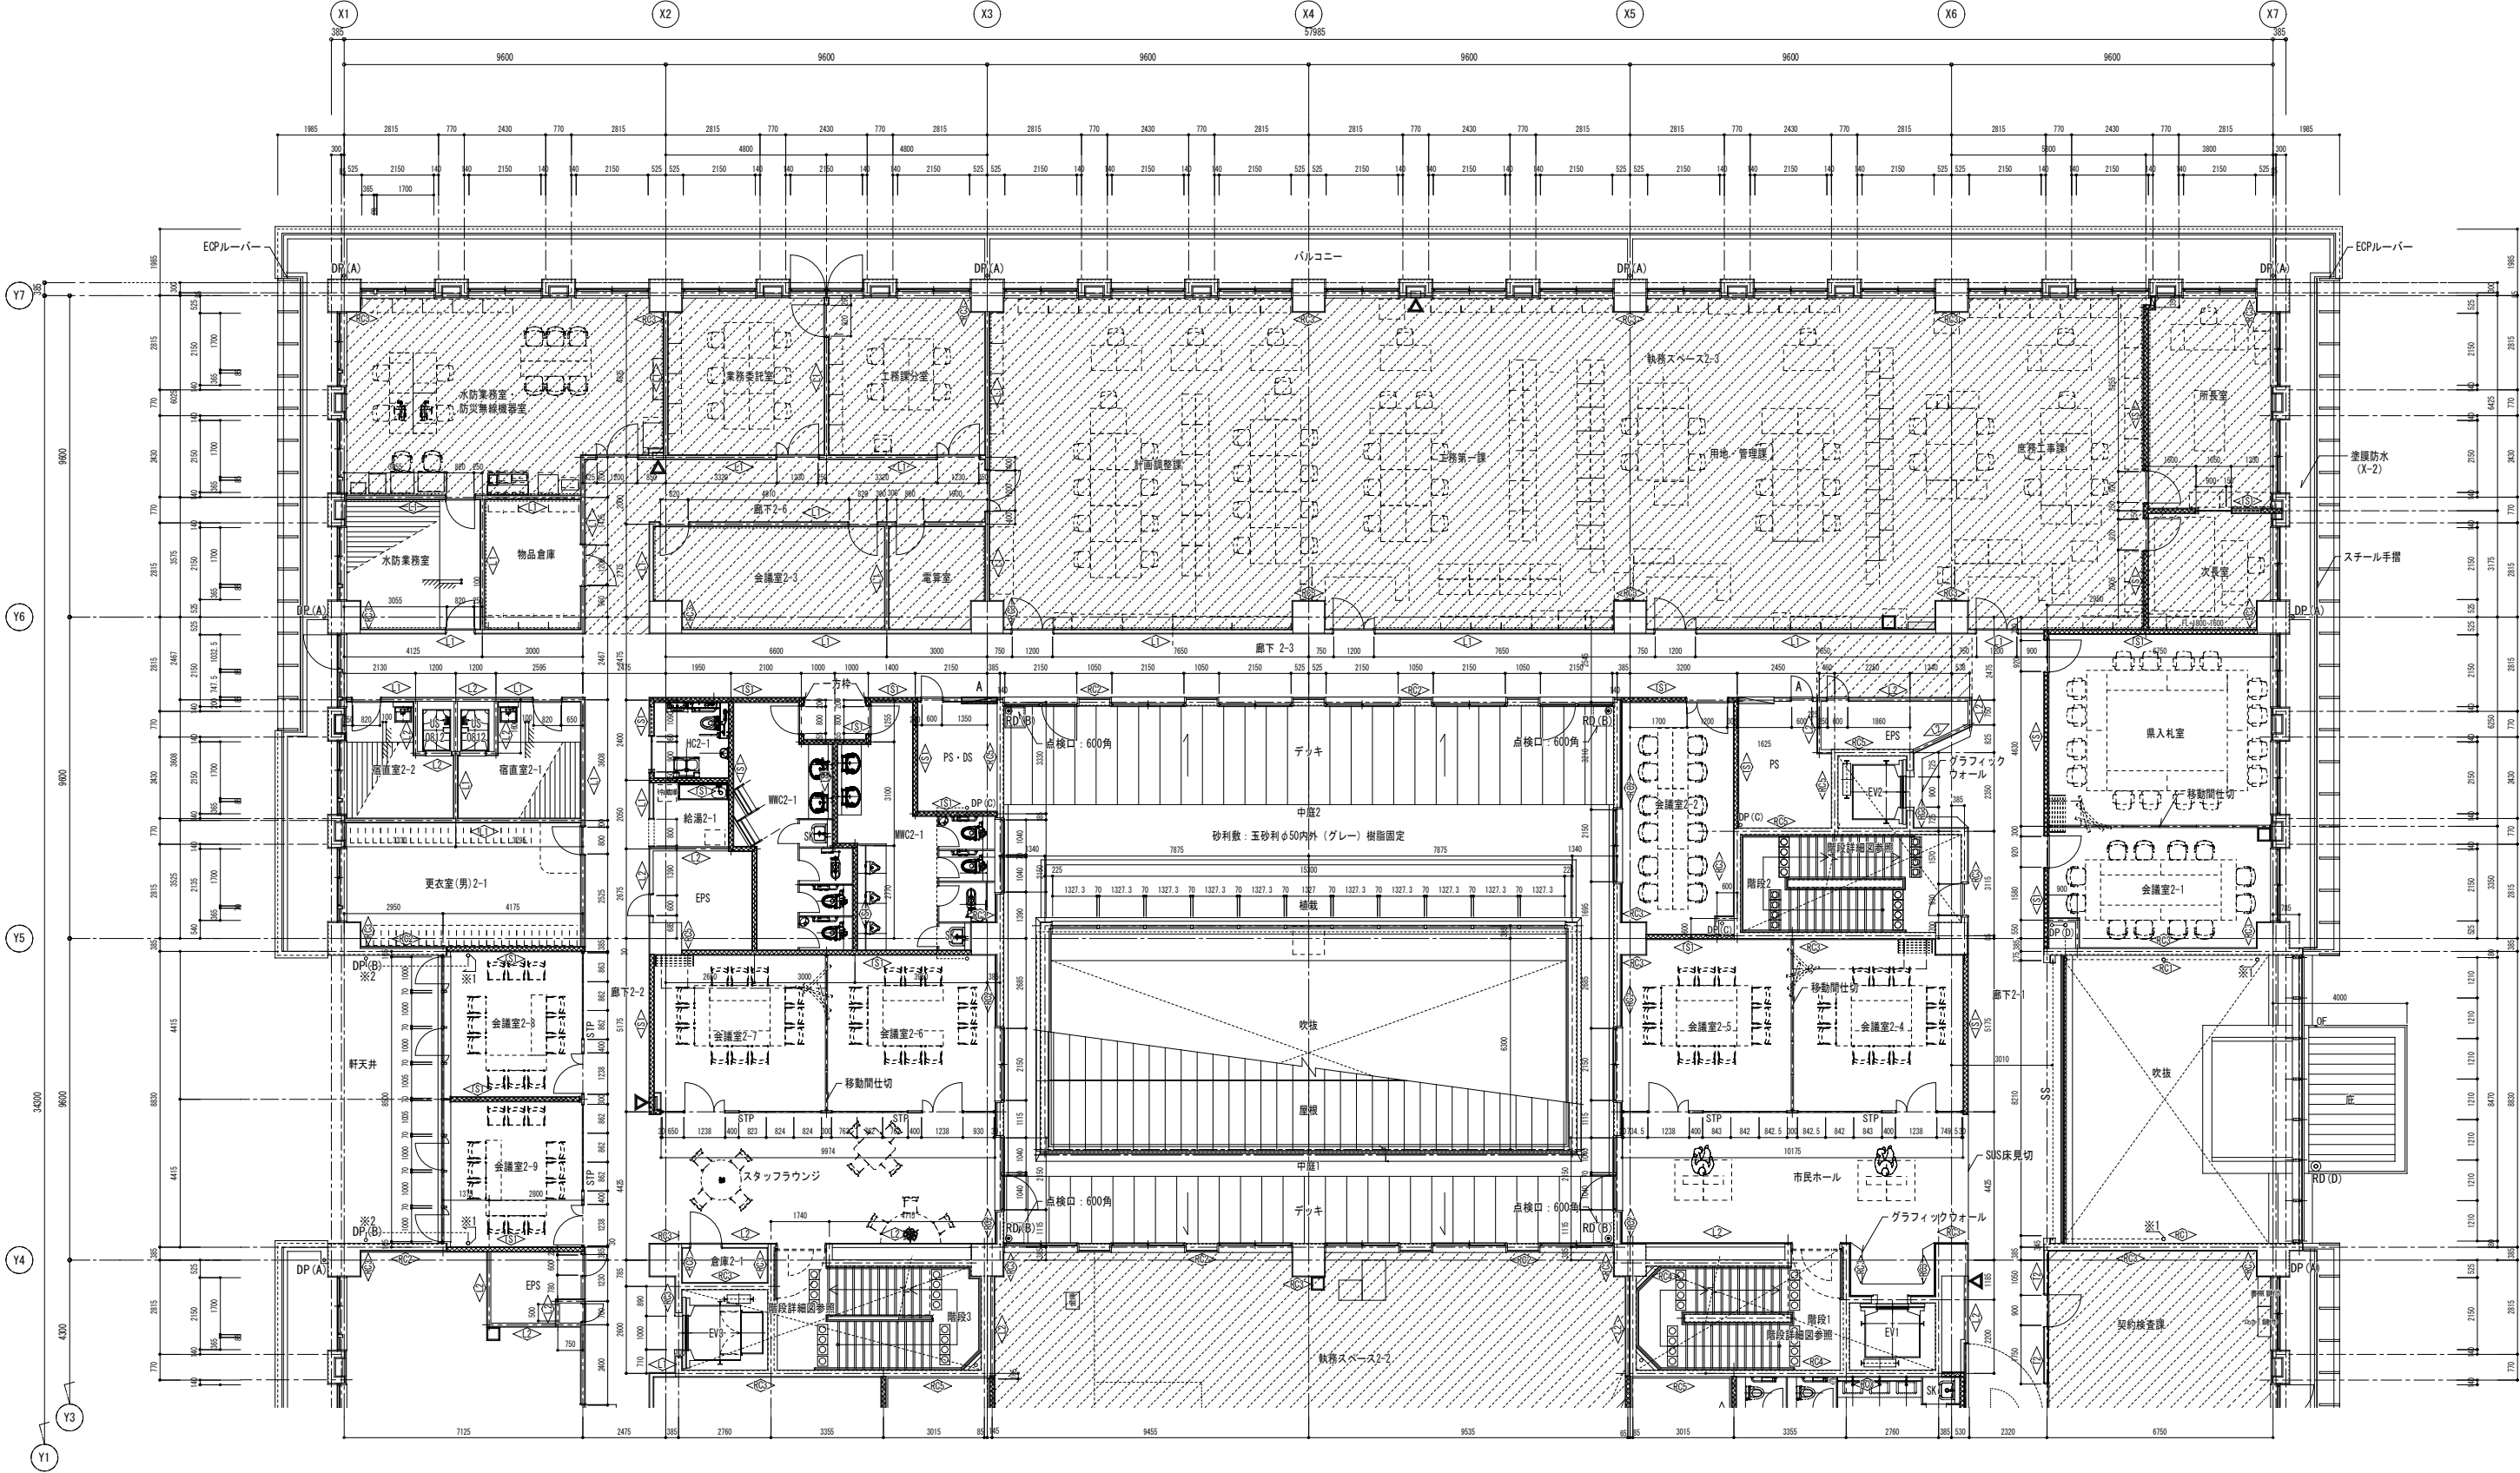


※2 3FテラスRD (C) から軒天井内で異径ソケット接続の上、DP (B) に接続

※1 3F RD (C) から銅管製堅樋防露巻φ75にて排水、異径エルボ接続の上、銅管製堅樋防露巻φ100にて横引きしDP (D) に接続

凡 例										
DP (A)	125φ アルミ樋 (アクリル焼付塗装) バンドレスタイプ (中継ドレイン)		A	屋内消火栓 W1050xD200 (消火器BOX付)		B	仕上天: FLからの仕上レベルを示す。スラブ天: FLからのスラブレベルを示す ※ 特記なき仕上レベルはFL±0とし、スラブレベルはFL-20とする			
DP (B)	100φ アルミ樋 (アクリル焼付塗装) バンドレスタイプ (中継ドレイン)		B	屋内消火栓 W 750xD200		M	化粧床下点検口 600×600			
DP (C)	125φ 銅管製堅樋 防露巻		G	分電盤 1FW800xD200、2・3FW600xD200		M	床下点検口 マンホール 600φ			
DP (D)	100φ 銅管製堅樋 防露巻		S	消火器BOX (埋込)		S	消火器BOX (置式)			
RD (A)	125φ 鋳鉄製		RD (B)	100φ 鋳鉄製		STP	OAフロアの範囲を示す			
RD (C)	75φ 鋳鉄製		RD (D)	125φ 鋳鉄製 (種材同材)		S	ユニットフロアの範囲を示す			
OF	オーバーフロー管		G	SUS細目グレーチング			床空調間仕切 (スタイロフォームt150)			
◇	SUS製丸環		A	タラップA		B	タラップB			
			S	額縁孔あけ加工 25x750 上下2ヶ所						


壁凡例	注記) ・スラブ下までのLGS壁下地は、1階W=100、2・3階W=90とする。		
	LGS一般壁 両面GB-R t 12.5+ t 9.5 (ボード天井まで、LGSスラブまで)		杉板化粧打直し
	LGS一般壁 片面GB-R t 12.5+ t 9.5 (ボード天井まで、LGSスラブまで)		GL工法 (断熱有)
	LGS耐火間仕切壁 片面GB-F t 21+21 (スラブまで) FP060NP-0007		GL工法 (断熱なし)
	LGS耐火間仕切壁 両面GB-F t 12.5+ t 9.5 (スラブまで) FP060NP-0289		RC下地の上被層塗材E
	LGS耐火遮音間仕切壁 両面GB-F t 12.5+ t 12.5 (LGSチドリ、創充填、スラブまで) FP060NP-0175 TLD50		RC素地
			壁補強下地鋼板 t=1.2 W=200 特記なき場合 FL+1800天端(五條市エリア) FL+1800芯(奈良県エリア)


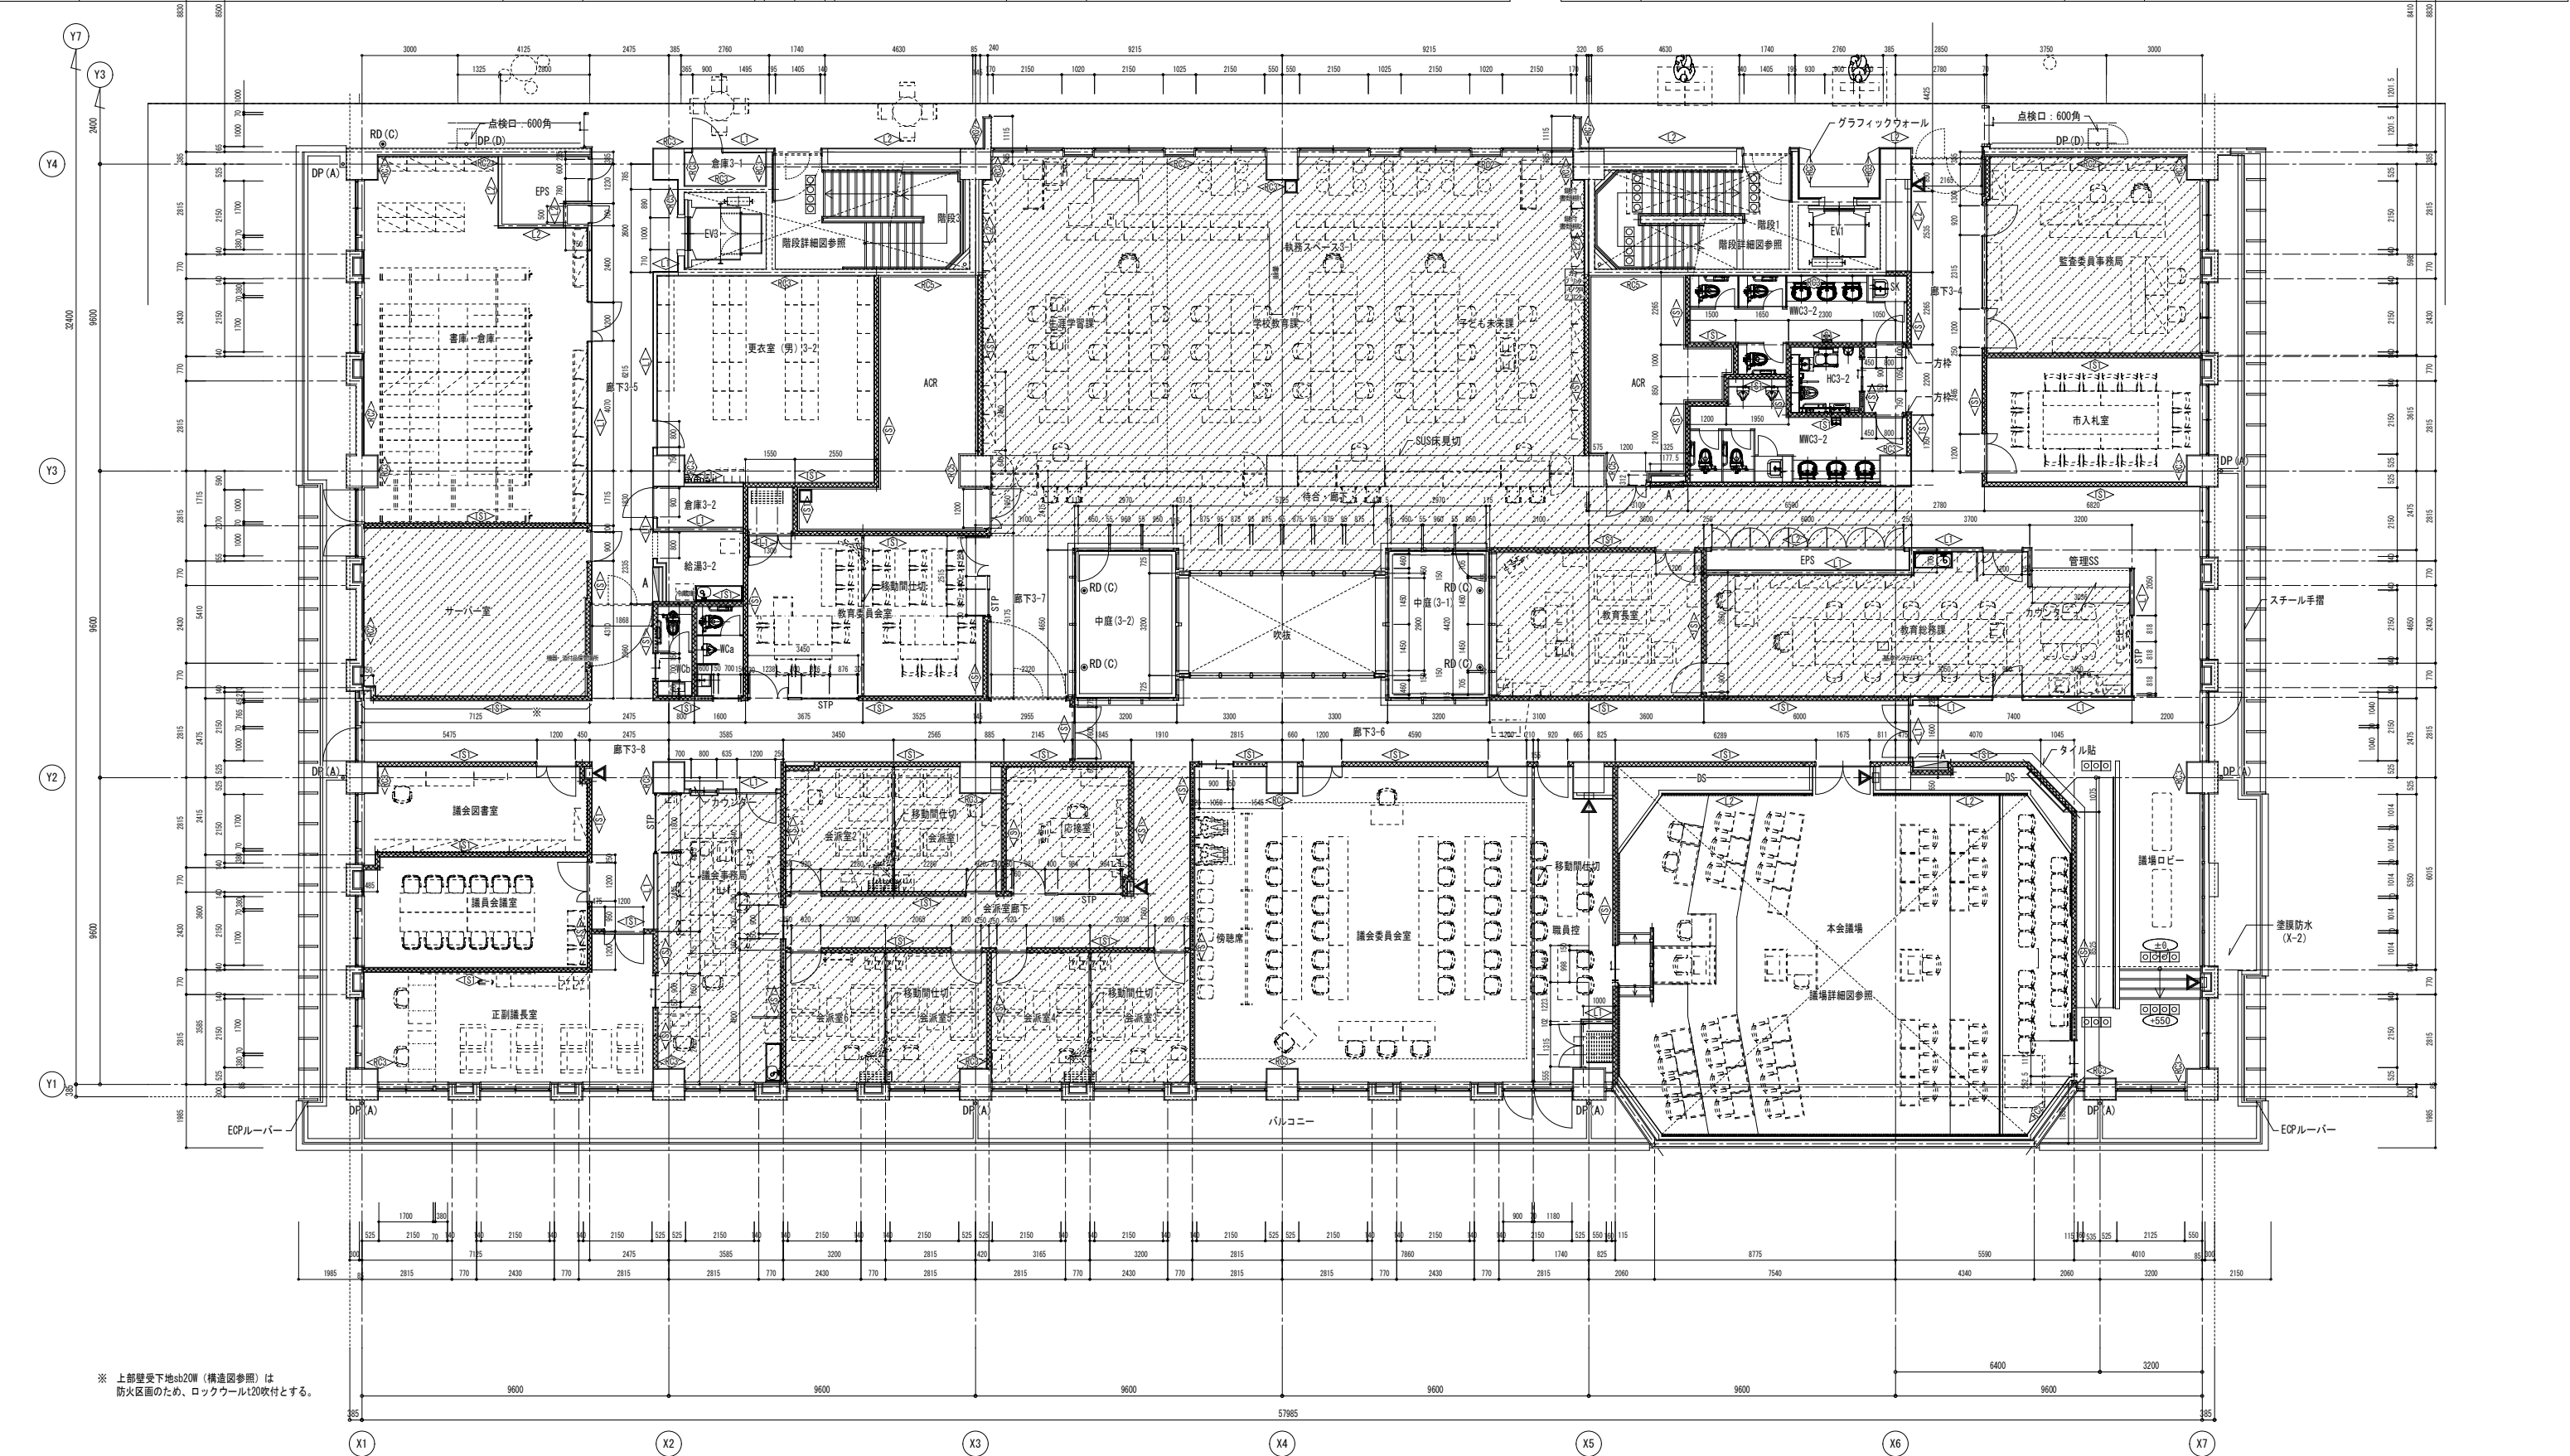


※ 上部壁受下地sb20W (構造図参照) は
防火区画のため、ロックウール120吹付とする。

凡 例									
DP ₁ (A)	125φ アルミ種 (アクリル焼付塗装) バンドレスタイプ (中継ドレイン)				A	屋内消火栓 W1050xD200 (消火器BOX付)			仕上天: FLからの仕上レベルを示す。スラブ天: FLからのスラブレベルを示す ※ 特記なき仕上レベルはFL±0とし、スラブレベルはFL-20とする
	100φ アルミ種 (アクリル焼付塗装) バンドレスタイプ (中継ドレイン)				B	屋内消火栓 W 750xD200			化粧床下点検口 600×600
DP ₂ (C)	125φ 鋼管製縦樋 防露巻					分電盤 1FW800xD200, 2・3FW600xD200			床下点検口 マンホール 600φ
DP ₂ (D)	100φ 鋼管製縦樋 防露巻						消火器BOX (置式)		
RD ₁ (A)	125φ 鋳鉄製	RD ₁ (B)	100φ 鋳鉄製	STP	スチールバー・タイション				0Aフロアの範囲を示す
RD ₁ (C)	75φ 鋳鉄製	RD ₁ (D)	125φ 鋳鉄製 (継材同材)		視覚障害者用SUS製点字版				ユニットフロアの範囲を示す
-----OF	オーバーフロー管				SUS細目グレーチング				床空間間仕切 (スタイロフォームt150)
◇	SUS製丸環				トラップA		トラップB		額縁孔あけ加工 25x750 上下2ヶ所

壁凡例	注記)・スラブまでのLGS壁下地は、1階W=100、2・3階W=90とする。		
	LGS一般壁 片面GB-R t 12.5+ t 9.5 (ボード天井まで、LGSスラブまで)		杉板化粧打直し
	LGS一般壁 片面GB-R t 12.5+ t 9.5 (ボード天井まで、LGSスラブまで)		GL工法 (断熱有)
	LGS耐火間仕切壁 片面GB-F t 21+21 (スラブまで) FP060NP-0007		GL工法 (断熱なし)
	LGS耐火間仕切壁 両面GB-F t 12.5+ t 12.5 (スラブまで) FP060NP-0289		RC下地の上被層塗材E
	LGS耐火遮音間仕切壁 両面GB-F t 12.5+ t 12.5 (LGSチドリ、GW充填、スラブまで) FP060NP-0175 TLD50		RC素地
		-----	壁補強下地鋼板 t=1.2 W=200 特記なき場合 FL+1800天端(五條市エリア) FL+1800芯(奈良県エリア)

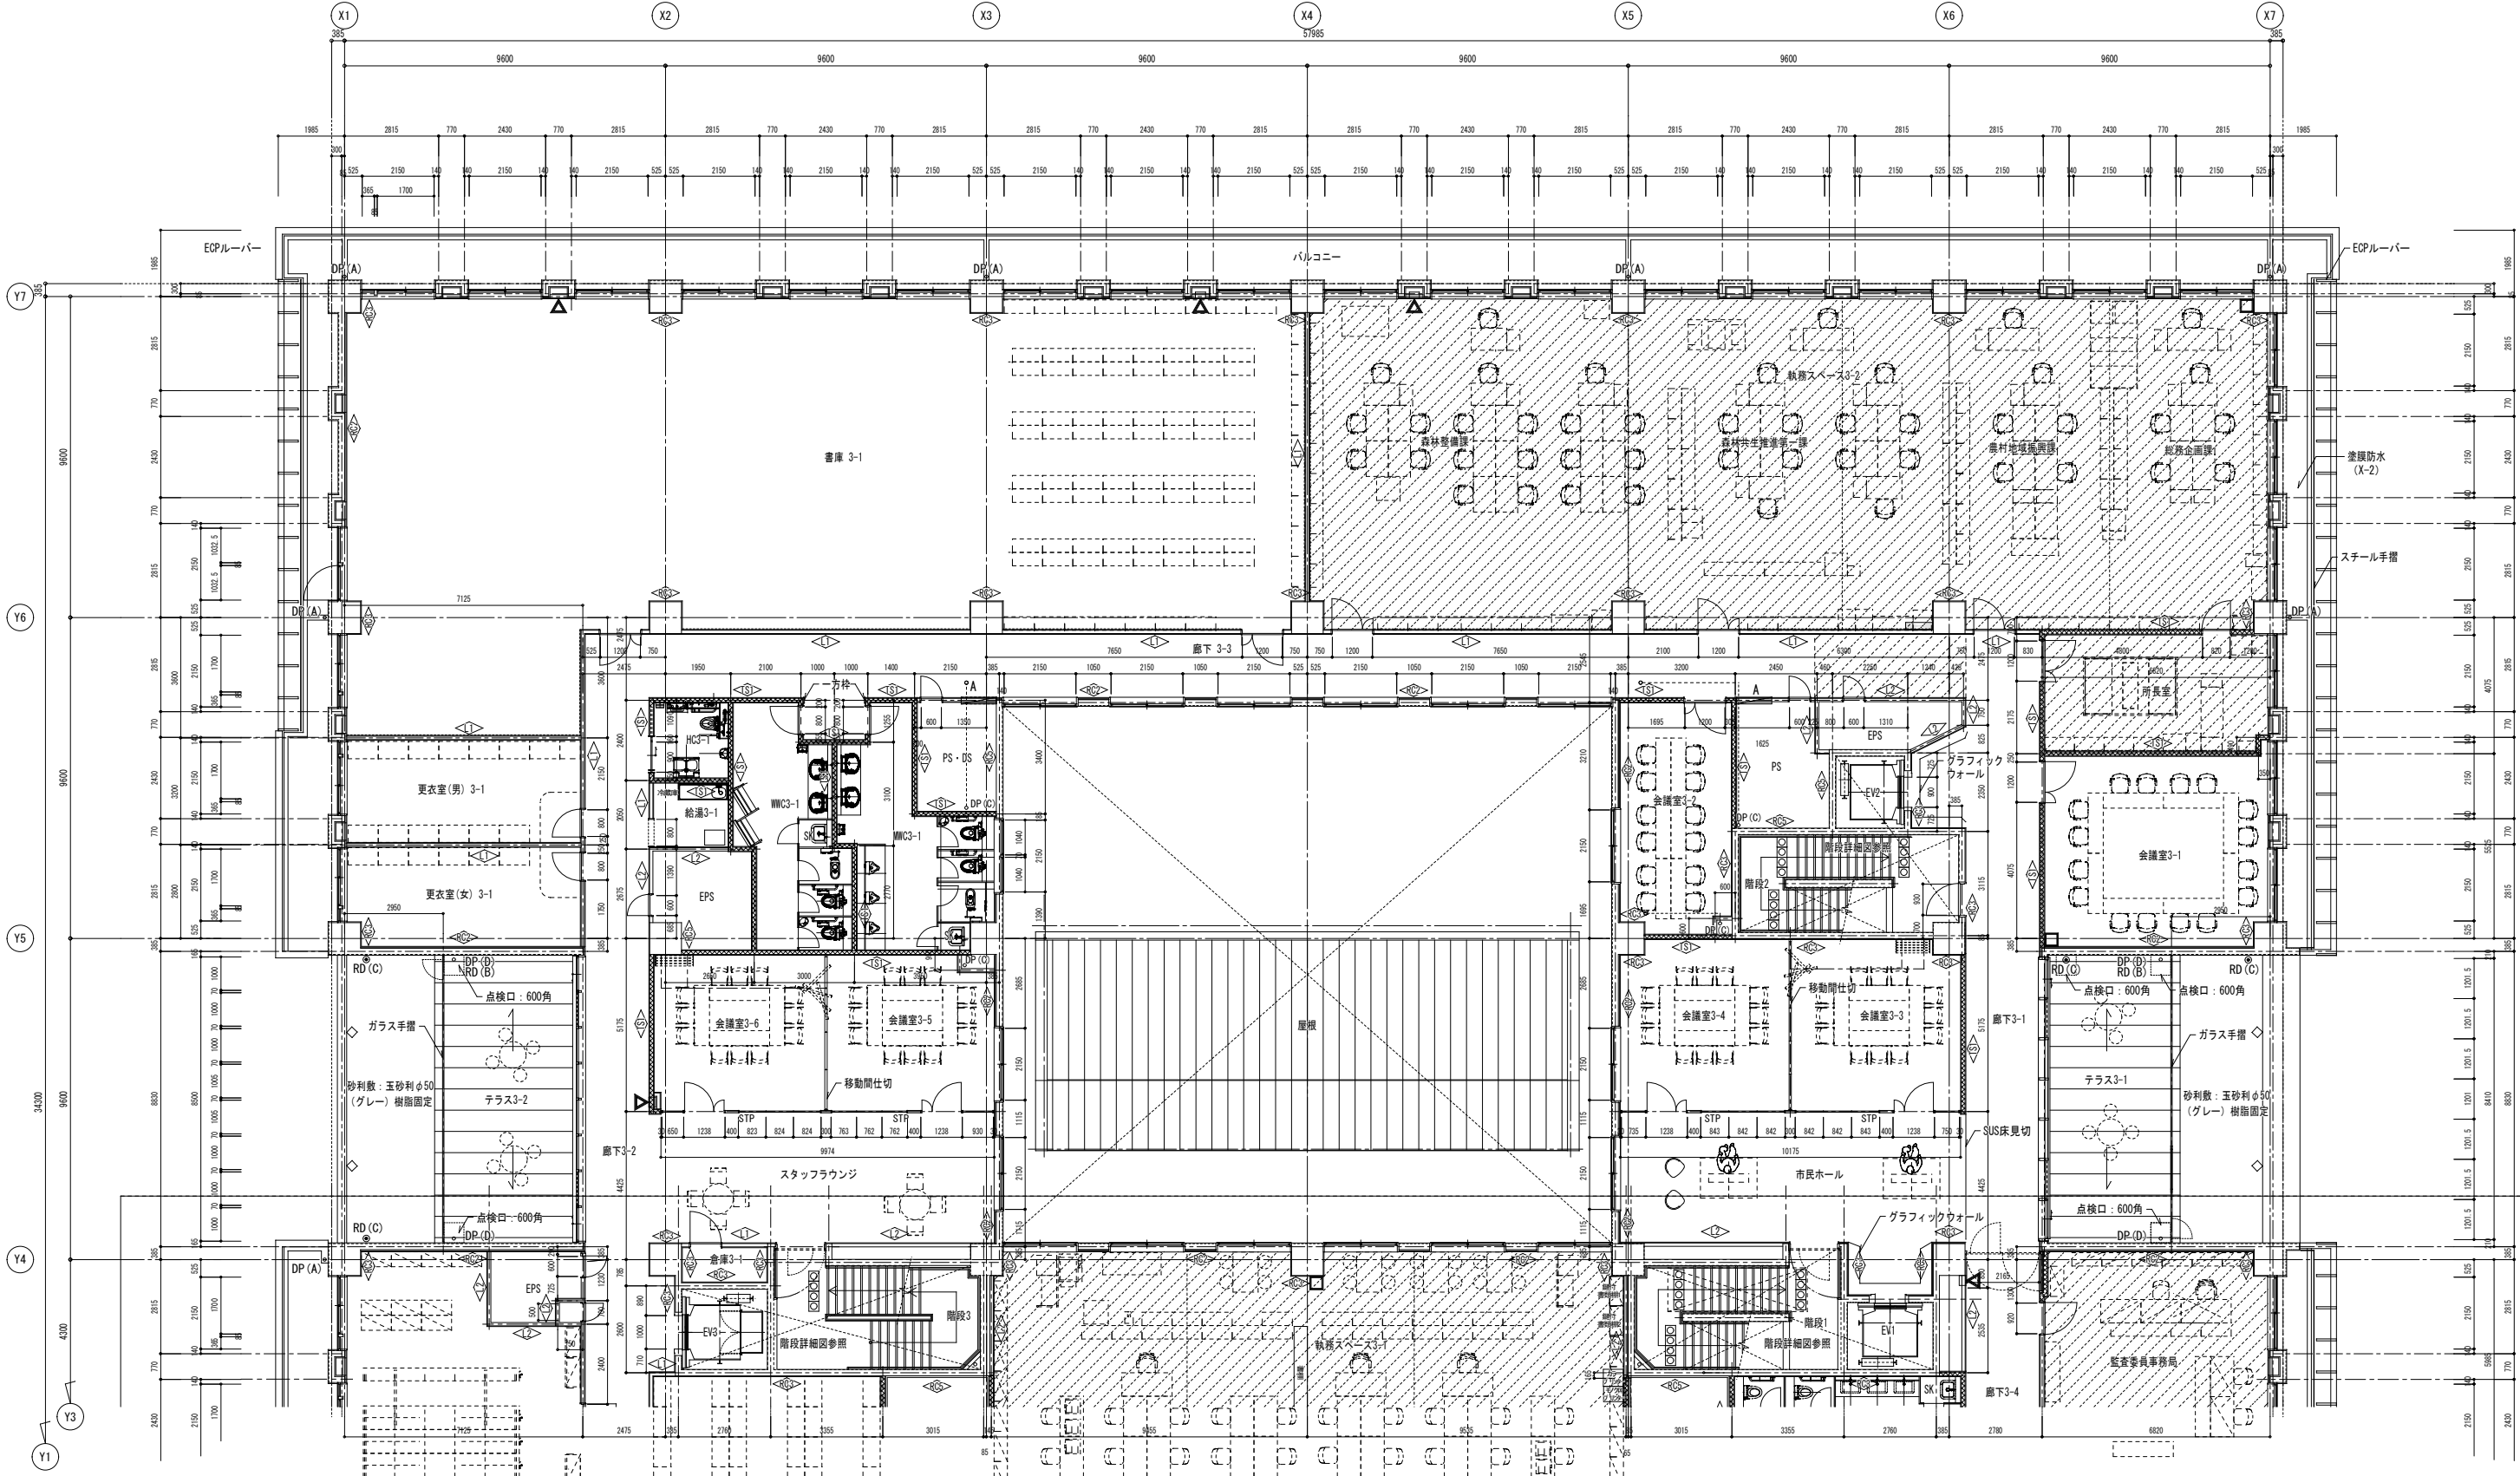

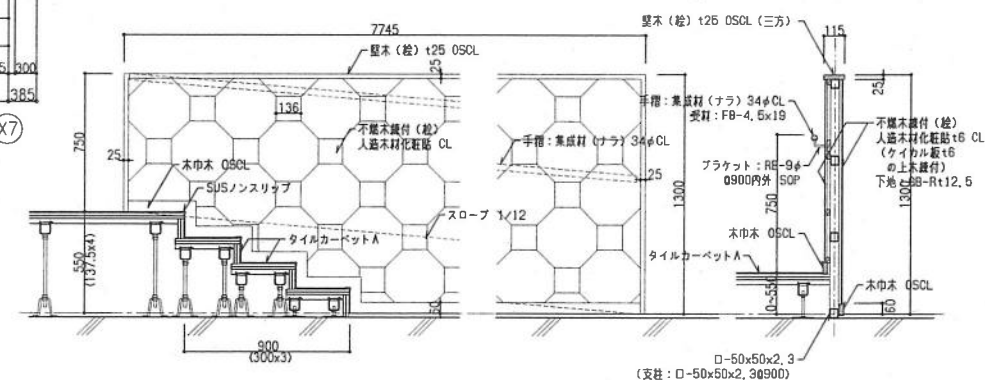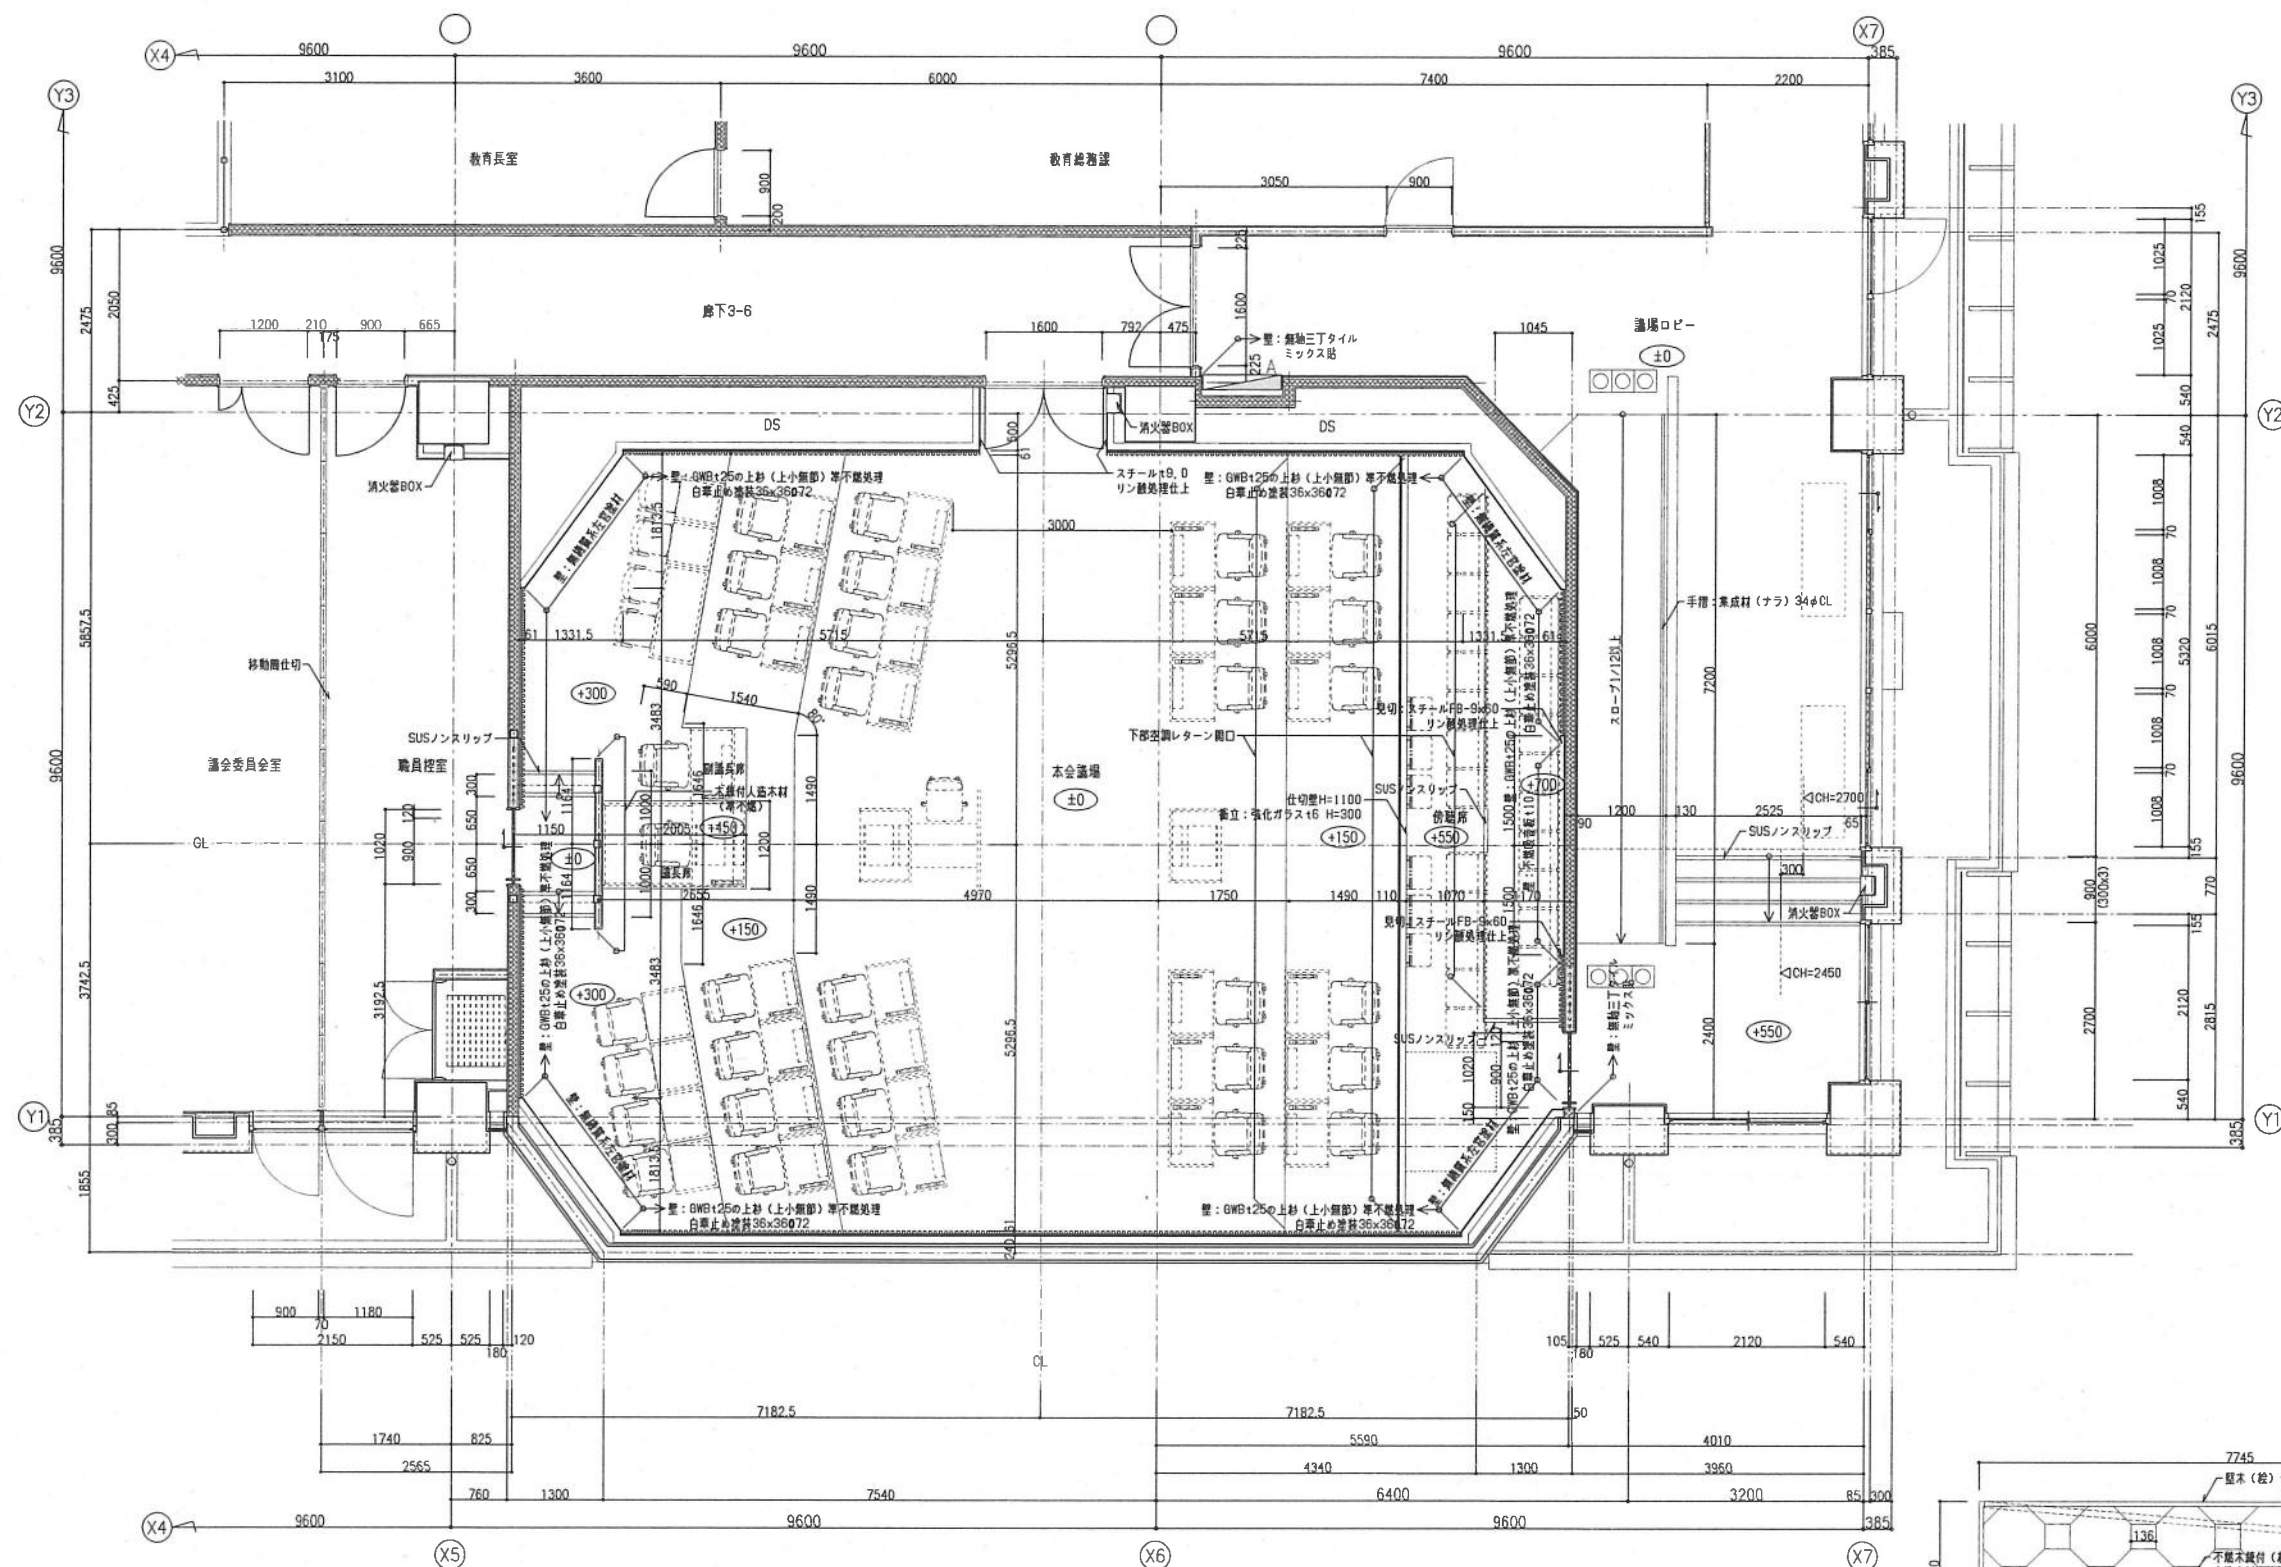

手摺壁・階段詳細図 1:20

KUME
SEKKEI 株式会社 久米設計

一級建築士 登録番号 183914号 竹田 芳之

五條市新庁舎（国・県・市共約型）建設建築工事

0161143

議場詳細図（1）

A1版 1:50
A3版 1:100

A-047