




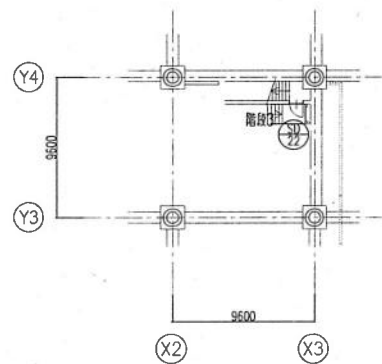

B1階 建具キープラン 1:250

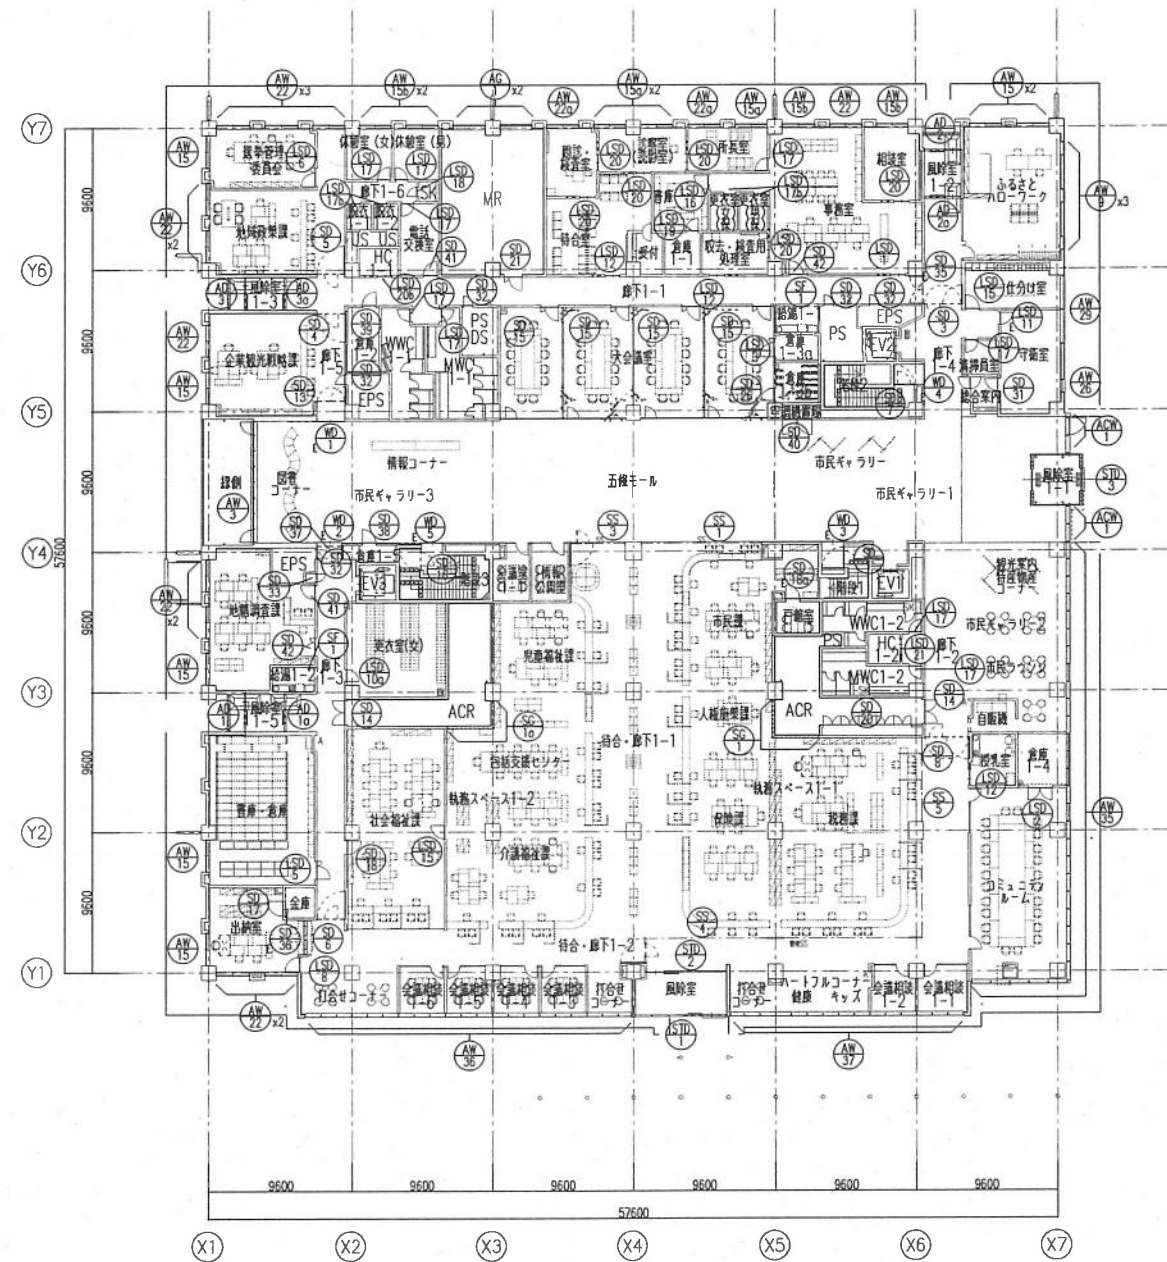


1階 建具キープラン 1:250

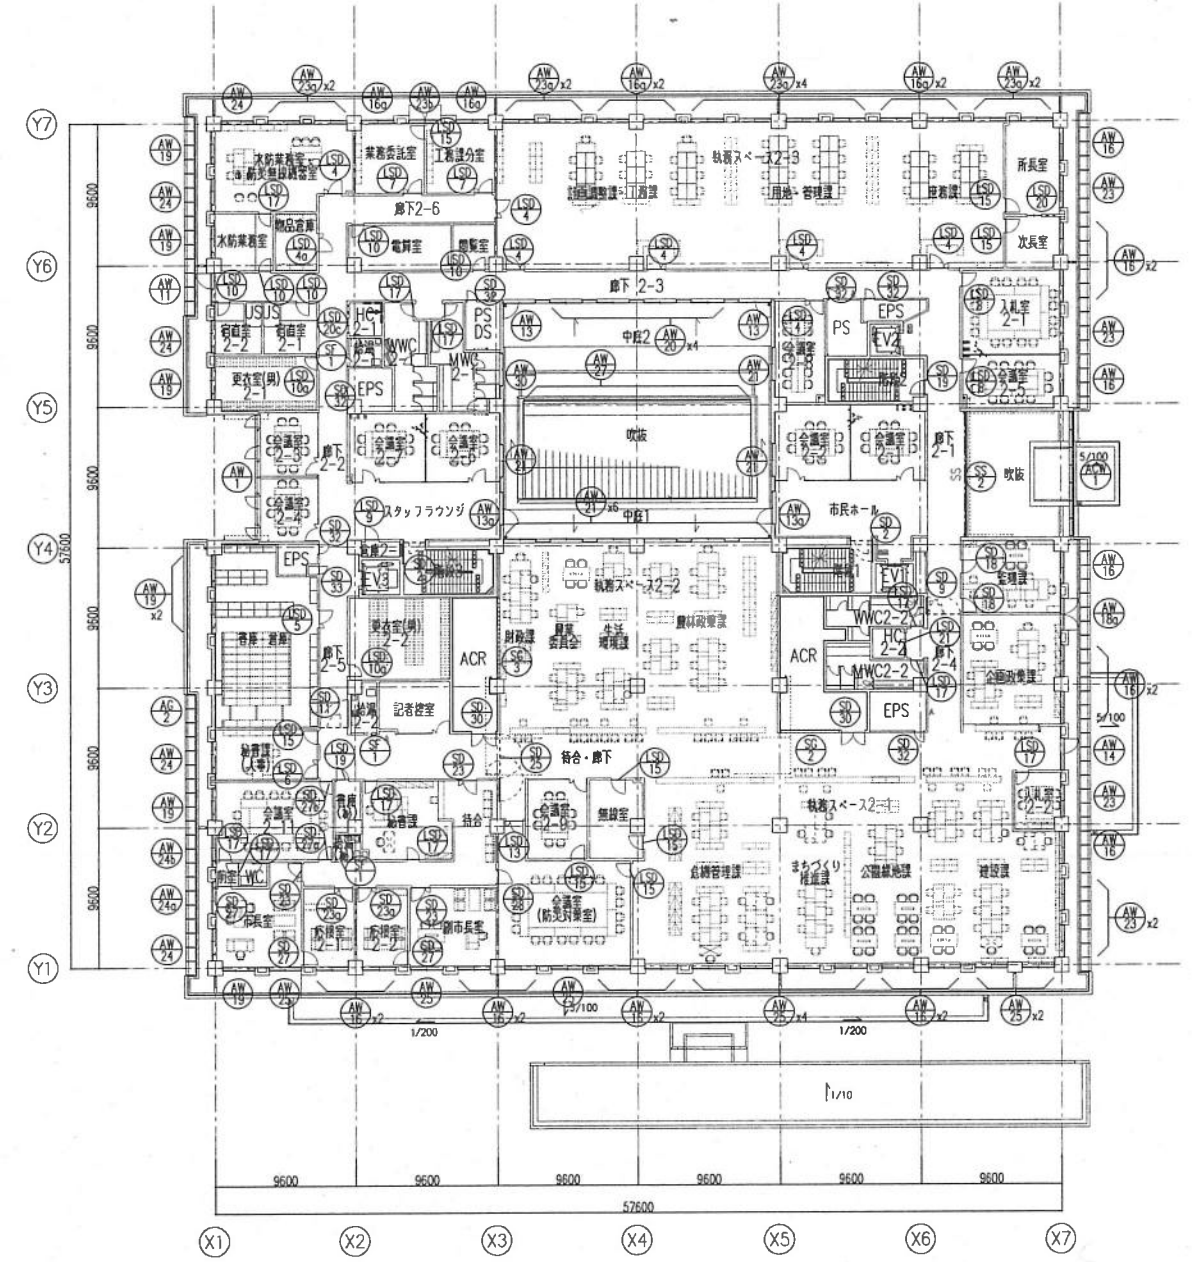


2階 建具キープラン 1:250

※外周部AWにはガラスフィルムA貼とする。該当箇所については建具表参照とする。

図名 図号 図尺 図説	図名 図号 図尺 図説	KUME SEKKEI 株式会社 久米設計	図名 図号 図尺 図説	一級建築士 登録番号 183914号 竹田 芳之	五條市新庁舎（国・県・市業約型）建設建築工事 建具キープラン（1） 縮尺 A1版 1:250 A3版 1:500	図番 0161143 図名 A-063
---	---	----------------------------------	---	---------------------------------	---	---

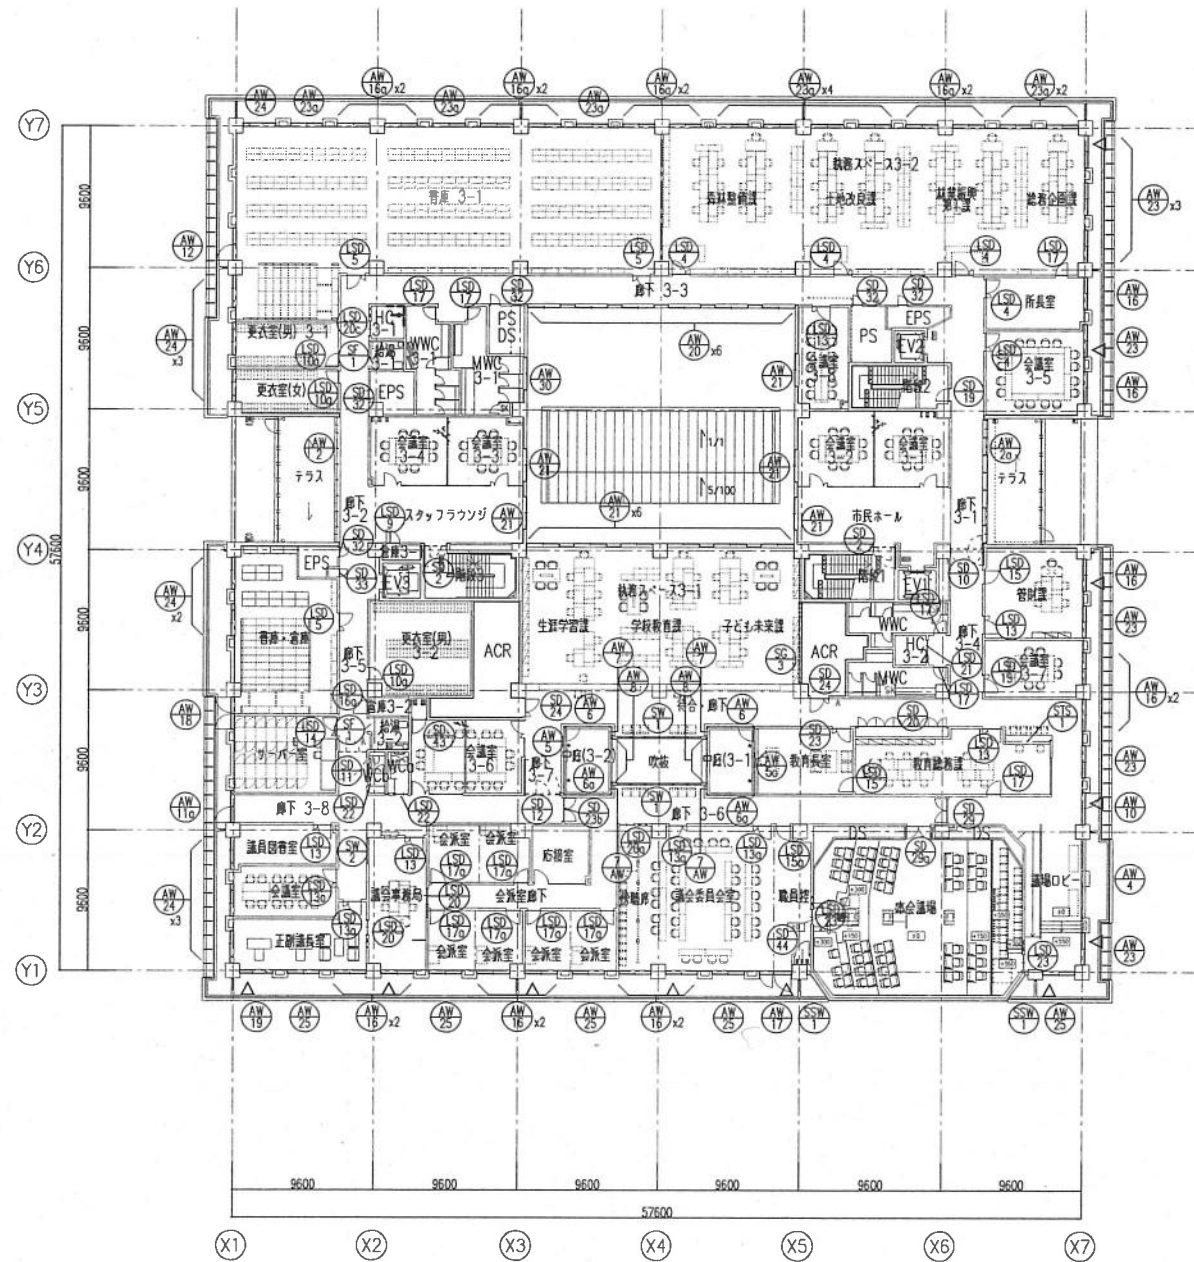

3階 建具キープラン 1:260

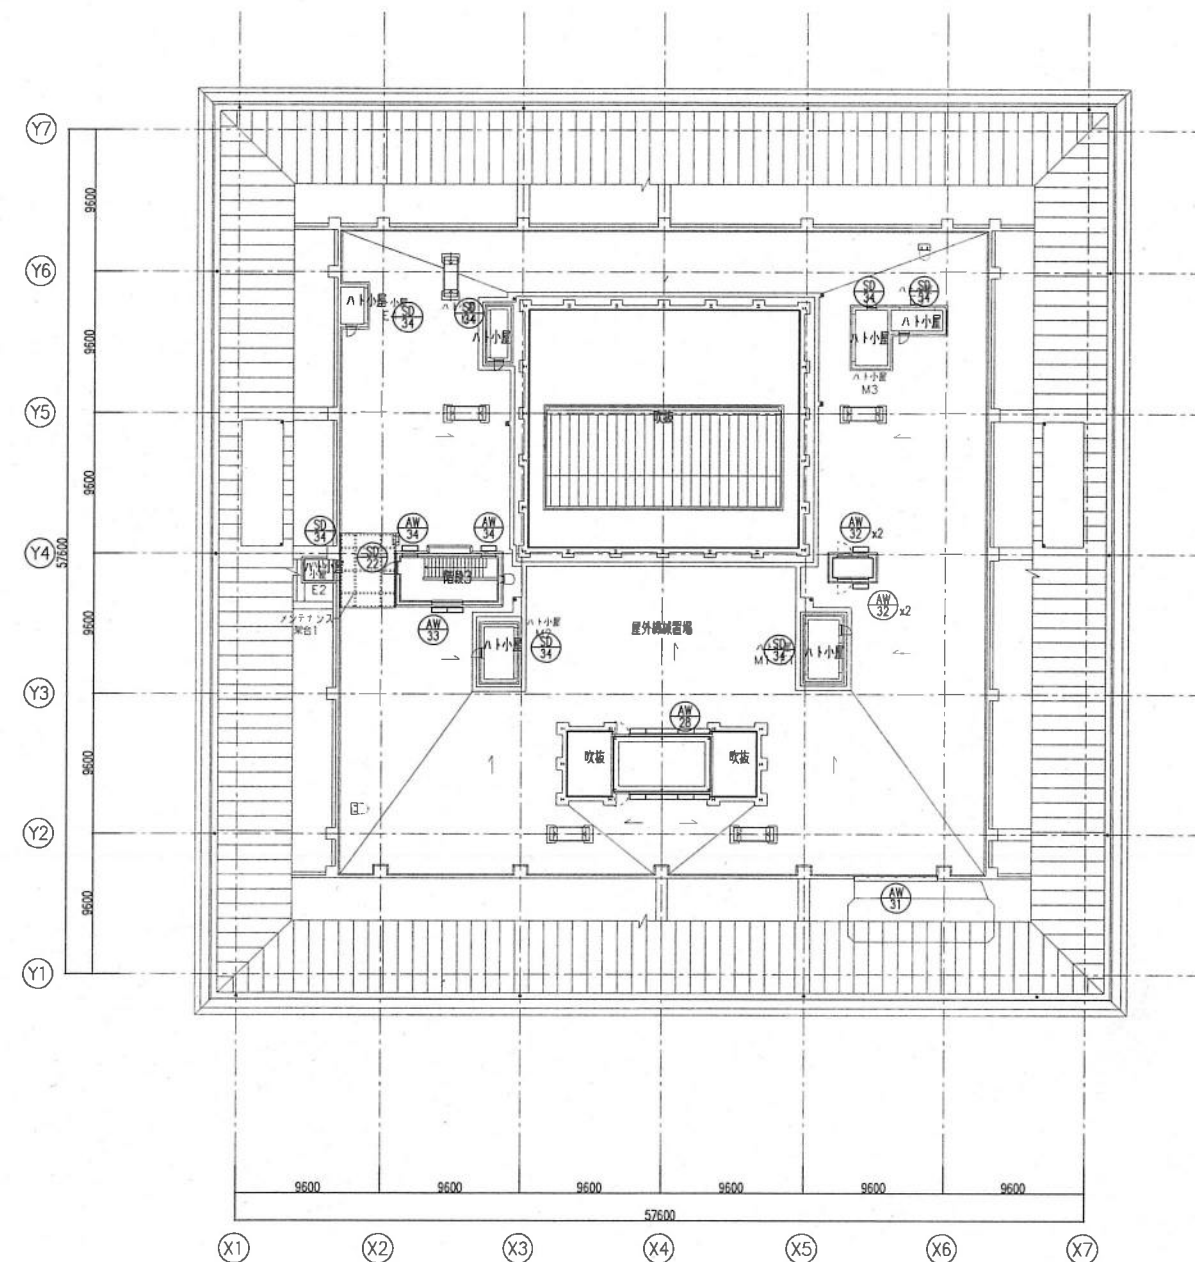

4階 建具キープラン 1:260

※外周部AWにはガラスフィルムA貼とする。該当箇所については建具表参照とする。

9 納まり関連失火事項	10 金物関係失火事項	11 一般失火事項
1. 外側アルミラッシュは含芯ゴム又はメアウエーグストリップ付 2. 外側用建具はガラス面全面受取り水床（風除け付き）を設ける 3. 扉材の厚さは①・木製 ○ スチール製 とする 4. 扉材の耐貫及び仕上は、特記なき限り屑と同材質仕上とする 5. 戸付ガラスの耐貫及び仕上は、特記なき限り屑と同材質仕上 6. 枠組のソーティングは特記なき限りニ重セル（15×10）X2とする 7. 建具片持等の口詰めモジュールは複数仕様を使用した防水モジュールとする 8. 下縁は、特記なき限りステンレス製とする 9. 建具の寸法：W寸法は枠有効開口寸法を示す。製作に当っては、現場実測を行うと共にクシクシ部等に依って確定とする。 LSDのW寸法は、引掛寸法を除いた純正開口W寸法とする。 注記欄に記入の□付寸法は特記なき限り標準的に使用する寸法である。建具巻、短形窓、結露防止などによる指差を優先し、特記なき場合も、各巻物に合わせて調整する。 12. 鋼製錠具片は仕上仕上の層数によって、鋼製錠具片と壁との間隙について調整する。 13. 鋼製錠具片と壁の間隙は： 普通仕様仕：ゴム製戸当たりを枠の端部、角部から150に設け、RC壁の場合、戸当たりゴム内側はトロロ付とする。 エアタイト仕様：枠形状を「エアタイト-B」（鋼製錠具片）により気密材を取り付け調整する。なお、枠廻りおよび扉はロックフル充填とする。窓型の場合、枠廻りはモルタル充填とする。 エアタイト仕様：枠形状を「エアタイト-A」（鋼製錠具片）により両側にステンレス製爪を、枠側に気密材を取付け調整する。なお、枠廻りおよび扉はロックフル充填（24kg/m³・防動保強版のみ32kg/m³）とし、中巻を細く入れること。 窓型の場合、枠廻りはモルタル充填とする。 遮音性能は扉を開めた状態で中巻透過損失35db以上を確保しなければならない。	0 金物関係失火事項はシステム製とする 1. 一般金物材料種はシステム製とする 2. 丁金は 縦柱16.7.2g(h) による 3. 窓鉤付金物はスチング性能10分以上、前かぎ穴幅は垂直性能10分以上、斜め方向に垂直性能、耐カ目送り解錠性能、耐じり破り性能などの性能を有するスクアーヤンリッパ一錠とする 4. 底金の場合、高さは床より1000mm. バケット76mm以上の高さとする 5. レバーハンドルの場合、高さは床より1000mm. バケット64mm以上の高さとする 6. 高蓋：MIWA KUKU#690シリーズ 同等品 （標準形MIWA KULHSU690同等品） 7. レバーハンドル：UNION UL690シリーズ 同等品 8. 押把引手A：UNION ULS2840 同等品 押把引手B：着け込み引手とする 押把引手C：UNION G2690シリーズ 同等品(L=2000) 9. フードローパー 外付型：NEWSTAR 7000シリーズ 同等品 （室内取付型を原則とする） 内蔵型： 何れの場合も防火戸を除きストッパー付、扉重量等によって型式を規定のこと 10. 戸当たりはALUMIN UT-260-53-ALS 同等品 を全ての戸に採用すること 11. 使用戸先（ブース標準仕様にはあらかじめ採用のこと） ストッパー兼荷留：UNION UT-261-90 同等品 バネローラー：UNION TP2600 同等品 12. バネ丁番は制ドロンロングヒンジ同等とし、扉重量に合わせて、十分な強度を持つ型式と納まりを採用すること 13. 扉または金物部品は タケダンの品番 14. 防火区画に設けられる点検口はスプリングヒンジとする 15. 非常緊急脱出装置：ファイヤー等緊急脱出装置は特記なき限り簡易型・壁埋め込み型とする 16. 扉用閉鎖具の閉鎖作位置単位は床+800mm以上1500mm以下とする 17. 扉用閉鎖具の閉鎖作位置単位はフック付開放式、壁埋タイプとする	1 一般失火事項 1. 扉開口面積3㎡を超え防火戸にはくりくり戸をつける。 2. 引戸扉は防火カーポートには点検扉（カクタシ番タイプ）を設ける。 3. アルミ二重セル製、内側は、黒板（S11.6）、強化ガラス（S11.2） B-AEを設ける。 4. 床裏めがかりフロアヒンジの上表面は同材質仕上とする。 5. シュガー利用用の配管、配線、制御盤工事とする。 6. 電気駆動式の動力電圧は VVF巻、センサー及び安全装置を含む。 7. 外部吸排気用ガリは、特記なき限り、水返し、防鼠網（SUS製10×10程度）付き、点検可能な昇降式とする。 8. グラス接続されるガラスはグランド付用ガラス（点）付とする。 9. ステンレス建具のうち片面のみに見くもるは、特記なき場合に、印の文字を印刷して張り付けること 10. 梱包上自戻（H=1500）以上の高さまでにガラスを使用した建具は、特記なき限り建築仕法（W10×H60ダブルガラス両面φ200 H1400、H800段）を設ける。 11. 電気設備工事は区分： ハンドル、錠回： 扉内配線、通電丁香： 制御盤筐体内配管： スイッチ、センサ設置： 制御機器： 過熱、調整、動作確認： 制御ソフト製作調整： 電気関係： ● 電気設備工事 ● 電気設備工事 ● 電気設備工事 ● 電気設備工事 ● 電気設備工事 ● 電気設備工事 ● 電気設備工事 ● 電気設備工事 ● 電気設備工事 ● 電気設備工事 12. カーテンウォールの構造： 国土交通省住宅局建築指導課通過 第619号「カーテンウォールの構造方法について（技術的助言）」に基づいた構造とする。 13. アルミガラリ・スチールガラリのジョイント部や方立・障子は別色の曇り消し塗装とする ガラリとは別色の曇り消し塗装とする 14. 自動扉：ナボコP3株式会社 同等品 15. 強化ガラスはすべて割傷防止フィルム貼とする 16. 遮音等級T-2の建具のガラスはT8以上とする 17. 遮音等級T-3の建具のガラスはT15又はT5+5以上とする 18. 全てのガラスにアルミ切削役役すること。 19. シャッター及び上部導滑は、ロー100×100×3.2上下通し、堅固材質9000とする。 20. 特記なきものは全て、まぜセラムSUSF製とする。 21. 防火戸のくりくりは、幅900以上とする。 22. 代貫置入口にあたる開口部は、外開可能な機構を設けるものとする。 23. 塩ビシートは扉両面貼、片面：SOPとする。 24. 引門LSD戸袋仕立ては、ボーテ仕上の仕上げ、階階段止仕上仕上とする。 25. シャッター溝の全長については下記のとおり： 断面：SUS-1.5mm ケース：ST-1.6mm 26. 天然木炭化処理合板（S1.5貼）とは、比重量に重たいビンジ、クロージャーにて対峙し、簡単にずらすといった事例に監査機関と協議し承認を得ること。 27. 建具表装（天然木炭化処理合板（S1.5貼））は、（FNW 1.5貼）とする。 扉・扉両面貼、片面：SOPとする。 28. スイング系A系の鋼製の、ブリック鋼とする。


02	02	KUME SEKKEI 株式会社 久米設計


住所	一越建築士 登録番号 183914号 竹田 万足	業名	五條市新庁舎（国・県・市集約型）建設建築工事	設計番号	0161143
法人	株 司	役名	建具表（1）	図面番号	A-065
備考		備考	A1版 A3版		

■ 建 具 表																				■ 建 具 表	
符 号	数 量	形 式	使用箇所	材 質	仕 上	開口寸法 W × H	戸 元 込	持 込 高	持 込 深	備 考	符 号	数 量	形 式	使用箇所	材 質	仕 上	開口寸法 W × H	戸 元 込	持 込 高	持 込 深	備 考	
SD-37	1	隠 示	1F 廊下1-3	ST	SOP	1668 × 2575	40	100	P	-		SD-38	1	隠 示	1F 倉庫1-5	ST	SOP	900 × 2100	40	164	A	(120x1860)		SD-39	1	F型	1F 倉庫1-2	ST	SOP	900 × 2100	40	164	A	(500x300)		SD-40	1	隠 示	1F 玄関前廊下	ST	SOP	2000 × 3000	32	164	A	-		SD-41	2	B型	1F 地庫側倉庫 電話交換室	ST	SOP	900 × 2100	40	164	A	NT-5 (型別)		SD-42	2	H型	1F 専ら室、地庫側倉庫	ST	SOP	1200 × 2100	40	164	A	NT-5 (型別)		SD-43	1	H'型	3F 倉庫3-6	ST	SOP	1300 × 2700	40	164	F	(120x2460)		SD-44	1	隠 示	2F 倉庫2-11	ST	SOP	800 × 2700	40	167	F	-		SD-45	1	M'型	3F 職員控	ST	SOP	1300 × 2700	40	164	F	(120x2460)		SD-46	1	R'型	1F 専ら室	ST	SOP	900 × 2100	40	164	P	NT-5		SD-47	1	L型	1F 倉庫1-4	ST	SOP	1600 × 2100	40	164	A	-		SD-48	1	G型	1F 倉庫1-3a	ST	SOP	1200 × 2100	40	164	A	-		SD-49	12	H型	1F 倉庫・倉庫 2,3F 倉庫	ST	SOP	1200 × 2100	40	164	A	NT-5 (型別)		SD-50	1	H'型	2F 物品倉庫	ST	SOP	1200 × 2100	40	164	A	(120x1860)		SD-51	5	G型	1~3F 倉庫、倉庫 3F 倉庫3-1	ST	SOP	1200 × 2100	40	164	A	-		SD-52	2	H型	1F 倉庫管理員倉庫 2F 倉庫管理員倉庫	ST	SOP	1200 × 2100	40	164	P	F-4		SD-53	2	H型	2F 倉庫管理員倉庫 倉庫管理員倉庫	ST	SOP	1200 × 2100	40	164	A	N-4 (型別)		SD-54	3	B型	1F 倉庫2-1 2F 倉庫2-1	ST	SOP	900 × 2100	40	164	A	NT-5 (型別)		SD-55	2	F型	2F 倉庫2-1 3F 倉庫3-1	ST	SOP	900 × 2100	40	167	A	(500x100)		SD-56	5	B型	2F 倉庫2-1 2F 倉庫2-1	ST	SOP	800 × 2100	40	164	A	NT-5 (型別)		SD-57	6	F'型	2F 倉庫2-1, 2-2 2F 倉庫2-1, 2-2	ST	SOP	800 × 2100	40	164	A	NT-5 (型別)		SD-58	1	B型	1F 倉庫1-1	ST	SOP	800 × 2100	40	167	P	F-4		SD-59	3	R'型	1F 倉庫1-1 2F 倉庫1-1	ST	SOP	900 × 2100	40	164	P	NT-5 (型別)		SD-60	7	H型	2F 倉庫1-1 3F 倉庫1-1	ST	SOP	1200 × 2100	40	164	P	F-4		SD-61	4	隠 示	3F 倉庫1-1 倉庫1-1	ST	DF	1200 × 2660	40	164	P	-		SD-62	1	B型	3F 倉庫1-1	ST	SOP	900 × 2100	40	164	A	N-4		SD-63	12	B型	1~3F 倉庫	ST	SOP	900 × 2100	40	164	P	F-4		SD-64	1	隠 示	3F 倉庫1-1	ST	DF	900 × 2660	40	164	P	-		SD-65	1	B'型	1F 倉庫	ST	SOP	900 × 2100	40	164	P	(120x1860)		SD-66	25	B型	1~3F 倉庫	ST	SOP	800 × 2100	40	167	P	F-4		SD-67	6	B型	3F 倉庫1~6	ST	DF	900 × 2100	40	167	P	F-4		SD-68	4	E型	1F 倉庫1-1, 1-2 倉庫1-1 (男) (女)	ST	SOP	800 × 2100	40	167	P	F-4 (120x1860)		SD-69	1	A'型	1F SK	ST	SOP	600 × 2100	40	167	P	-		SD-70	2	B'型	1F 倉庫1-1 2F 倉庫1-1	ST	SOP	800 × 2100	40	167	P	(120x1860)		SD-71	9	R'型	1, 3F 倉庫	ST	SOP	900 × 2100	40	180	P	F-4		SD-72	1	O型	3F 倉庫1-1	ST	DF	900 × 2100	40	180	P	-		SD-73	1	R'型	1F HC1-1	ST	SOP	900 × 2100	40	180	P	F-4 (型別)		SD-74	2	R'型	2F HC2-1 3F HC3-1	ST	SOP	900 × 2100	40	180	P	F-4 (型別)		SD-75	3	R'型	1~3F HC1~3-2	ST	SOP	900 × 2100	40	180	P	F-4 (型別)		SD-76	2	R'型	3F WCo, WCo	ST	SOP	700 × 2100	40	180	P	F-4 (型別)		SD-77	2	O型	3F 倉庫1-1	ST	DF	900 × 2200	40	180	P	-		SD-78	1	B'型	3F 倉庫3-2	ST	SOP	900 × 2100	40	164	P	(120x1860)		SD-79	7	隠 示	1~3F 倉庫	ST	SOP	800 × 2100	40	164	-	-		SD-80	2	隠 示	3F 倉庫	ST	SOP	5725 × 2575	-	160	-	-		SD-81	1	隠 示	3F 倉庫	ST	SOP	1800 × 300	-	160	-	-		SD-82	1	隠 示	3F 倉庫	ST	SOP	1800 × 300	-	160	-	-		SD-83	1	隠 示	3F 倉庫	ST	SOP	1800 × 300	-	160	-	-		SD-84	1	隠 示	3F 倉庫	ST	SOP	1800 × 300	-	160	-	-		SD-85	1	隠 示	3F 倉庫	ST	SOP	1800 × 300	-	160	-	-		SD-86	1	隠 示	3F 倉庫	ST	SOP	1800 × 300	-	160	-	-		SD-87	1	隠 示	3F 倉庫	ST	SOP	1800 × 300	-	160	-	-		SD-88	1	隠 示	3F 倉庫	ST	SOP	1800 × 300	-	160	-	-		SD-89	1	隠 示	3F 倉庫	ST	SOP	1800 × 300	-	160	-	-		SD-90	1	隠 示	3F 倉庫	ST	SOP	1800 × 300	-	160	-	-		SD-91	1	隠 示	3F 倉庫	ST	SOP	1800 × 300	-	160	-	-		SD-92	1	隠 示	3F 倉庫	ST	SOP	1800 × 300	-	160	-	-		SD-93	1	隠 示	3F 倉庫	ST	SOP	1800 × 300	-	160	-	-		SD-94	1	隠 示	3F ■ 建 具 表


[illegible]

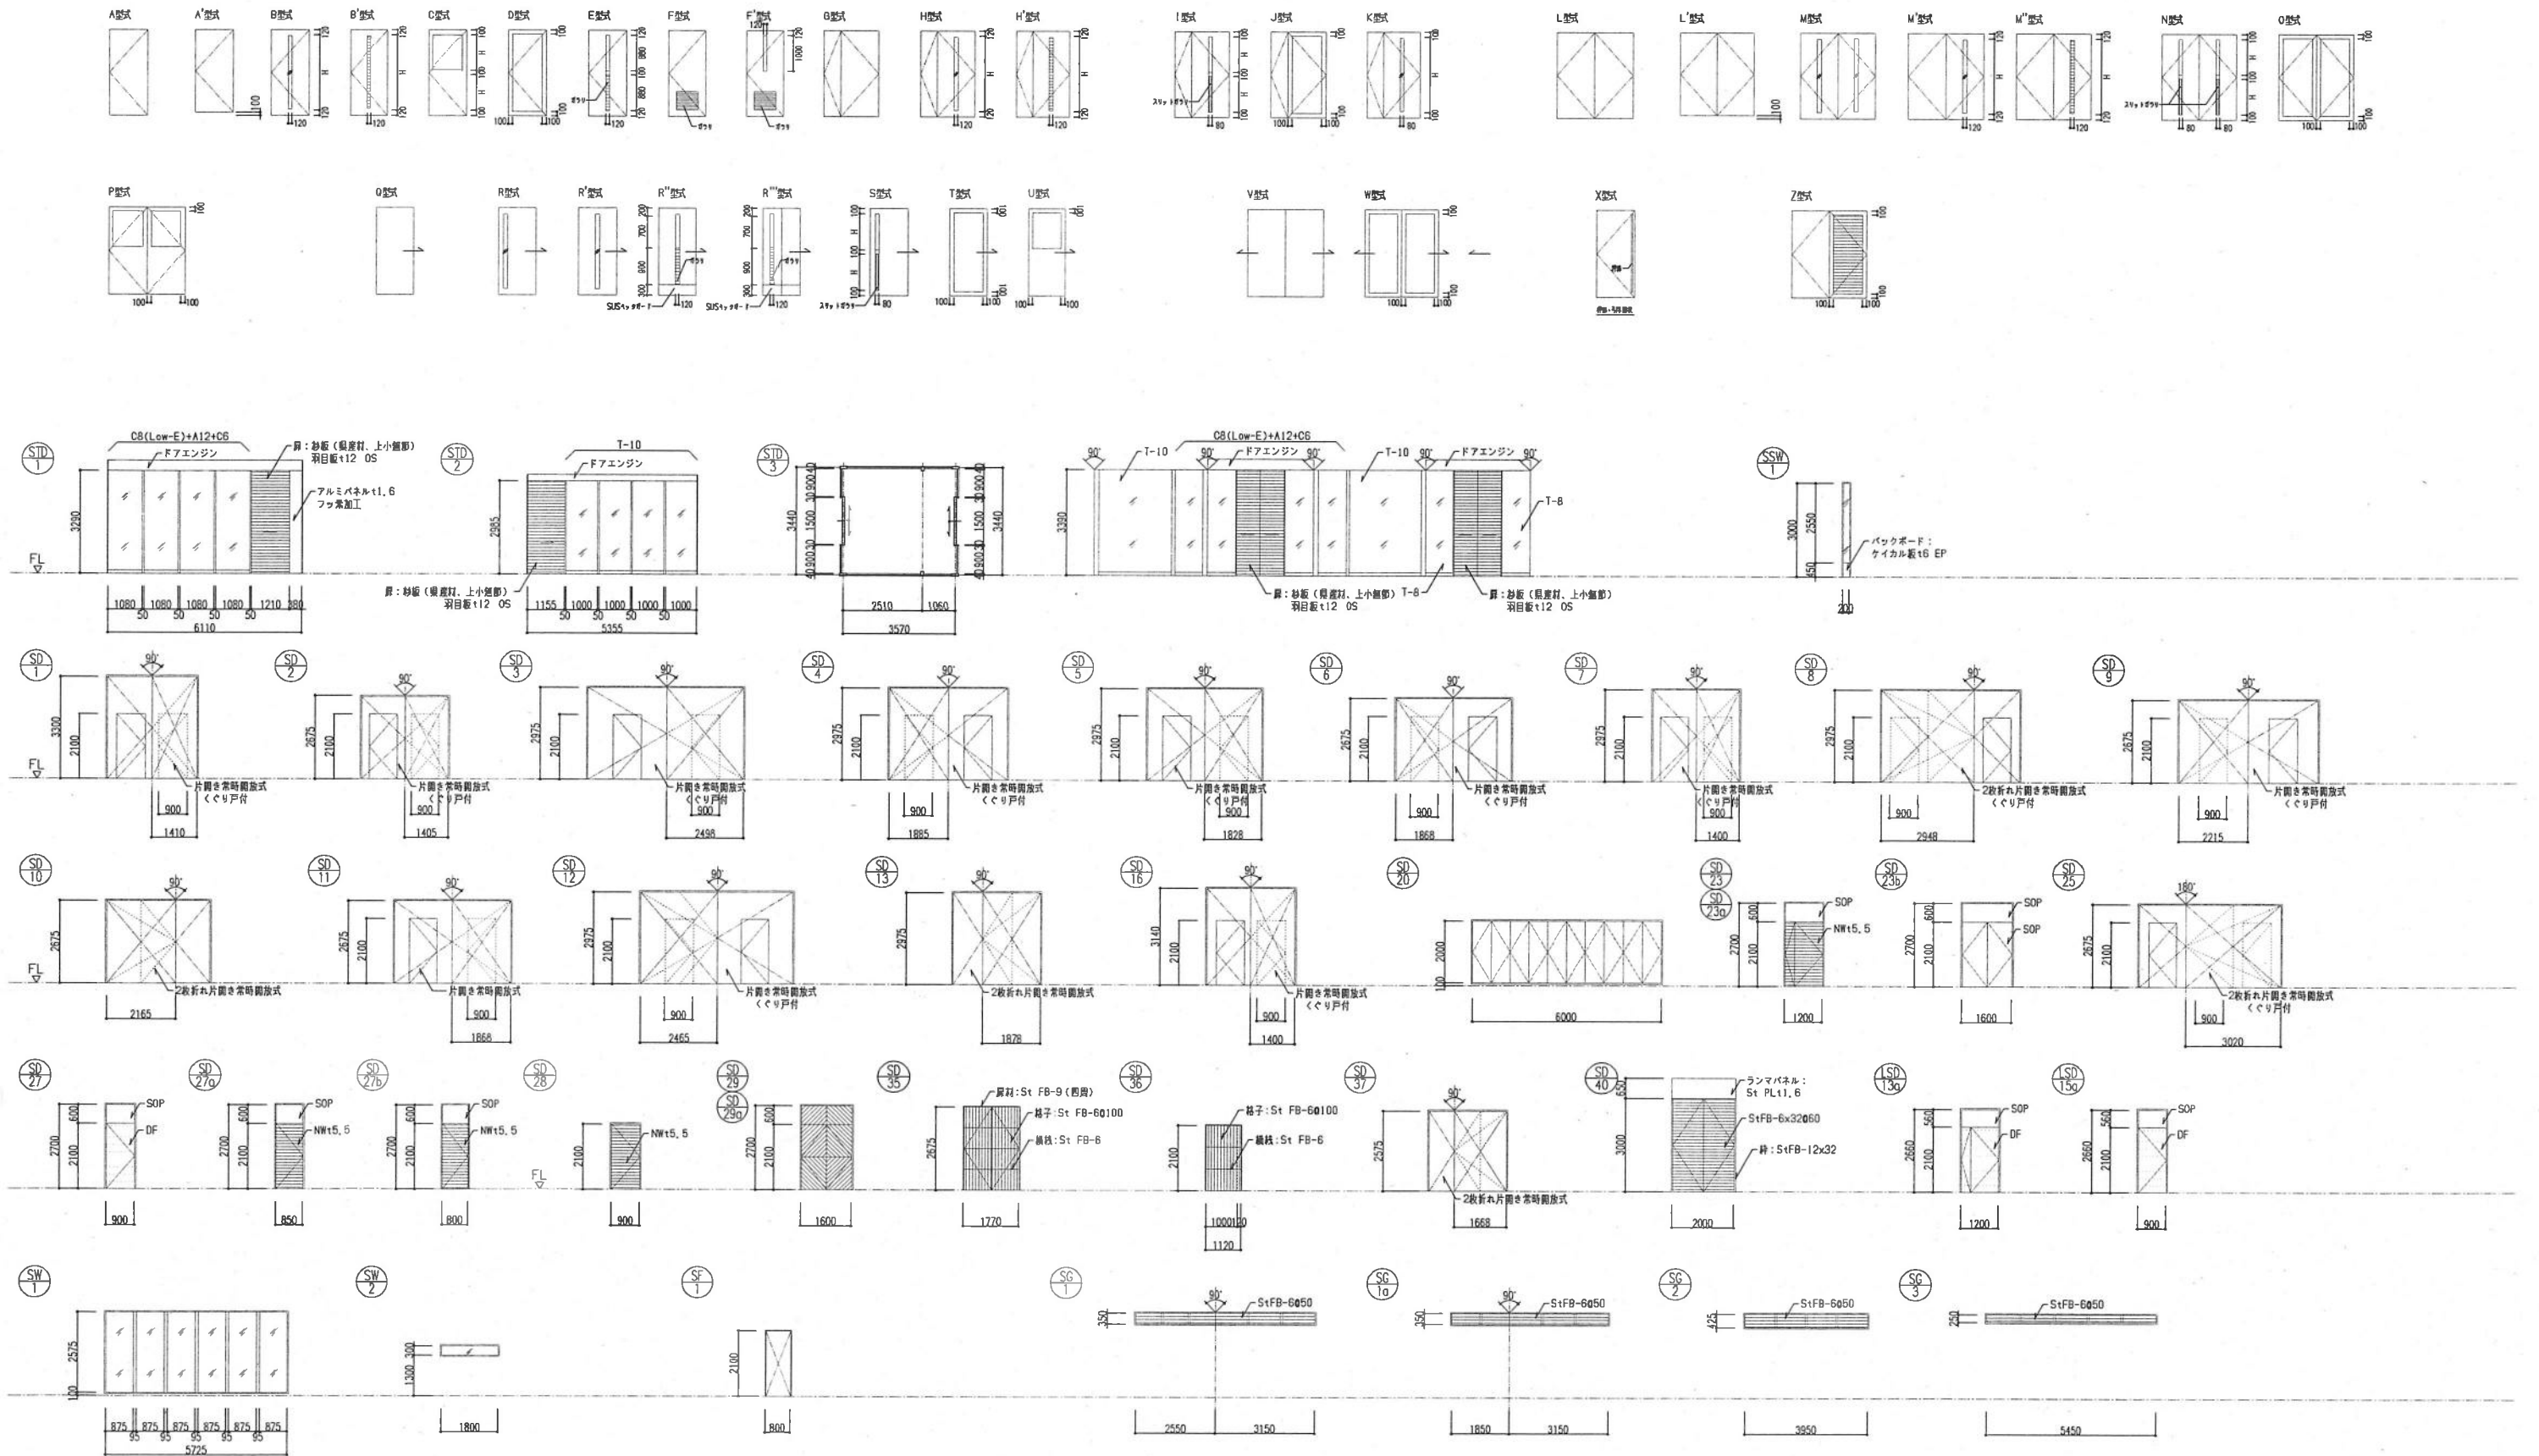


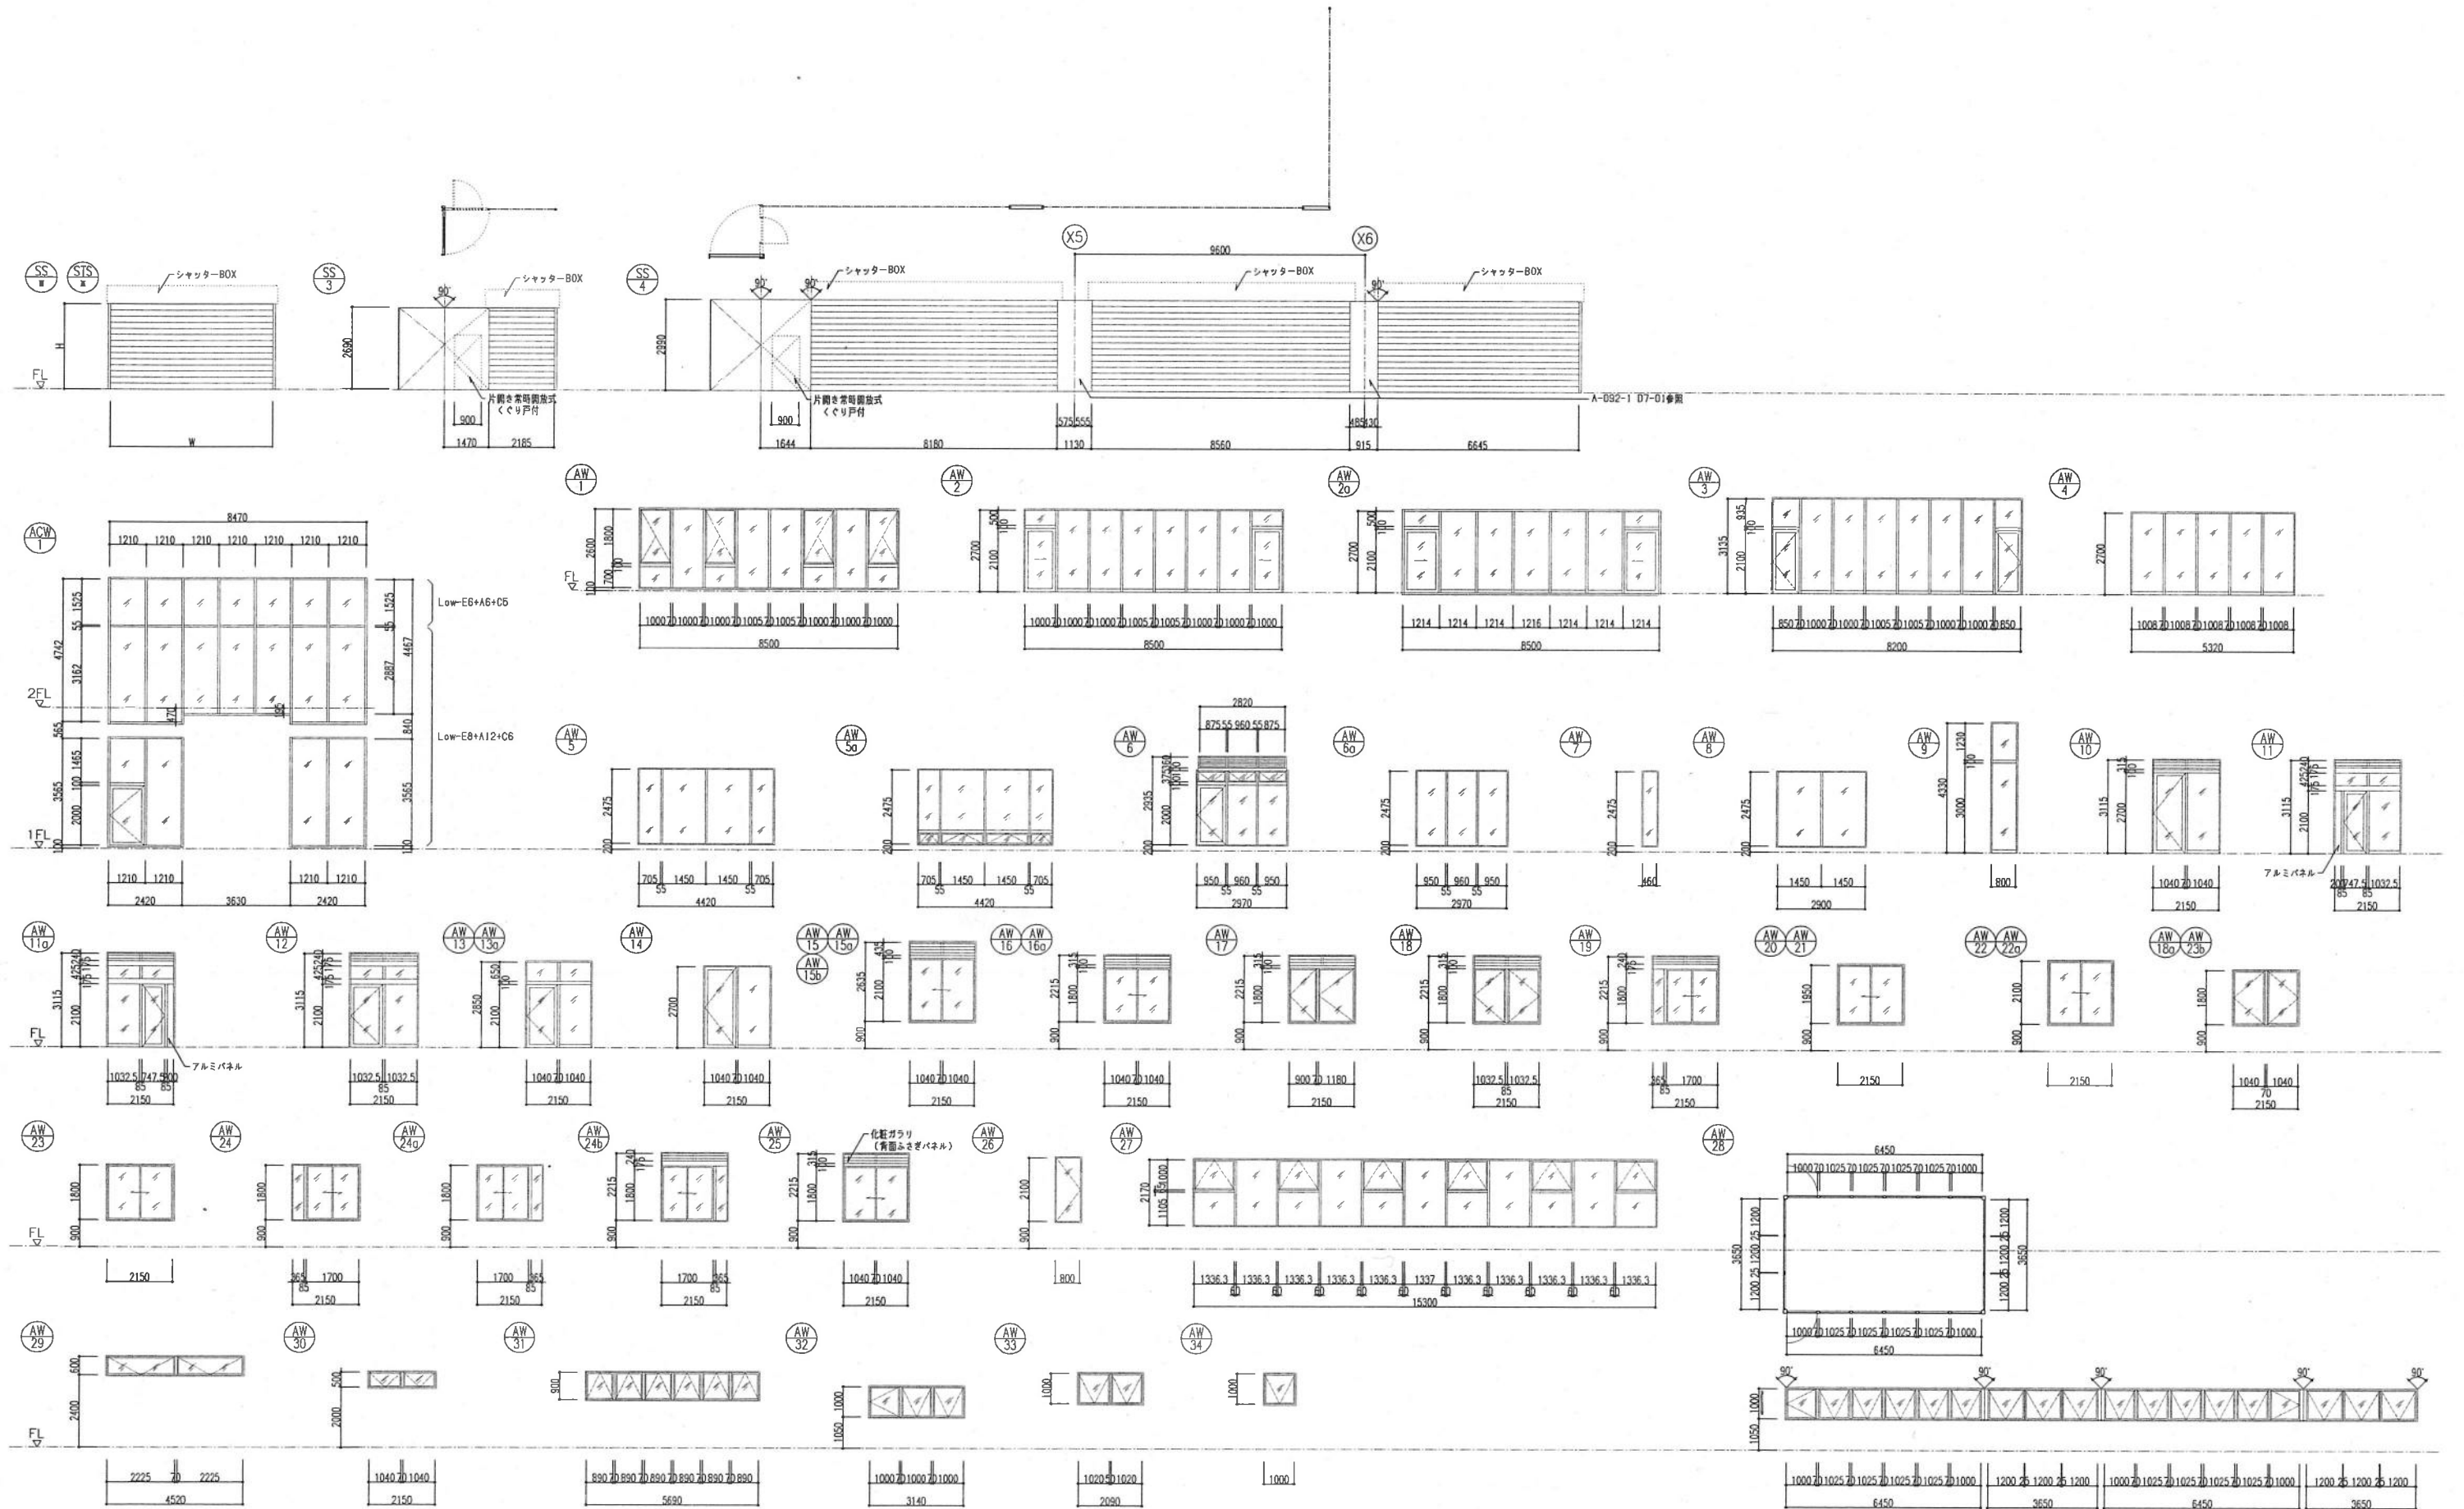


※特記なき限り、ガリリ方は背面納まりとする。


016	016	KUME SEKKEI 株式会社 久米設計	016	016	016	016
					五條市新庁舎(国・県・市業約型)建設建築工事	0161143
					建具図(2)	A1版 1:100 A3版 1:200 A-069

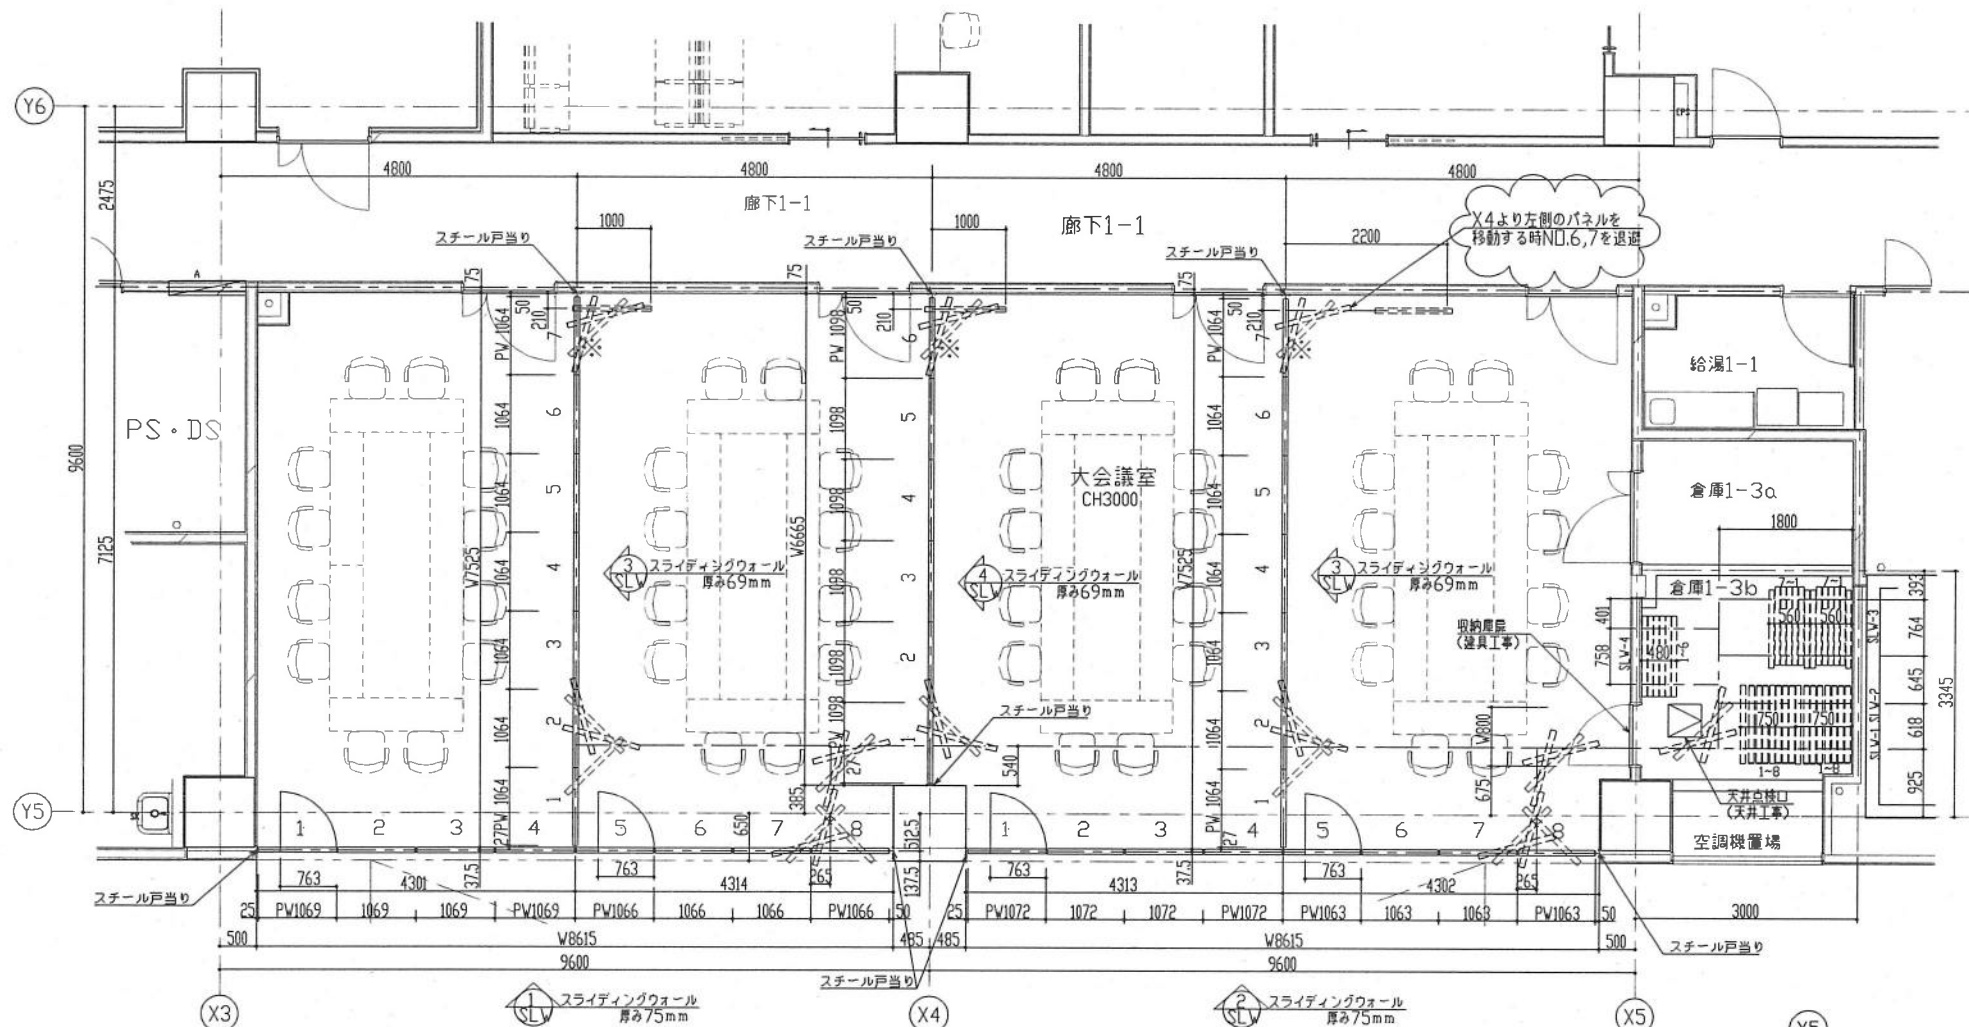


1階平面図 S=1:50

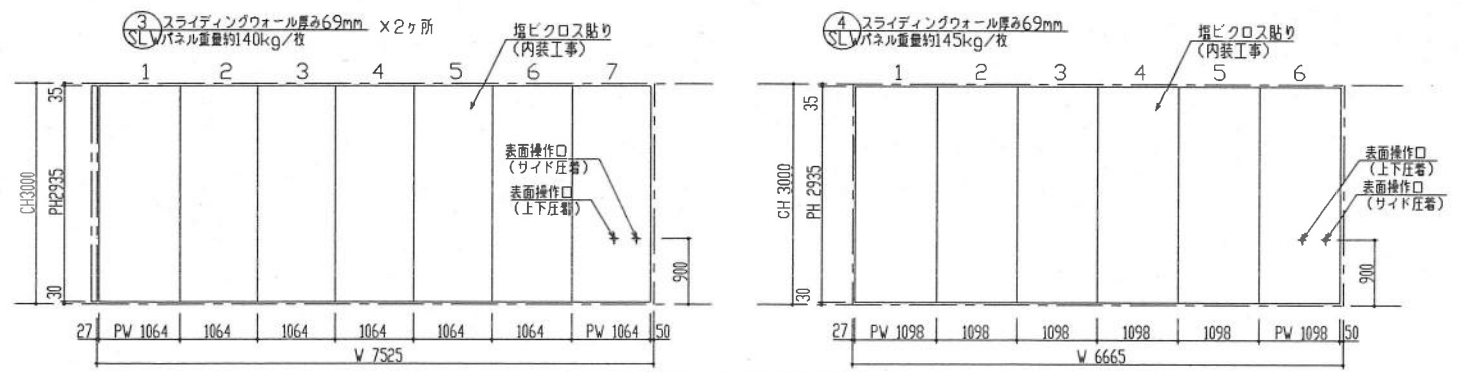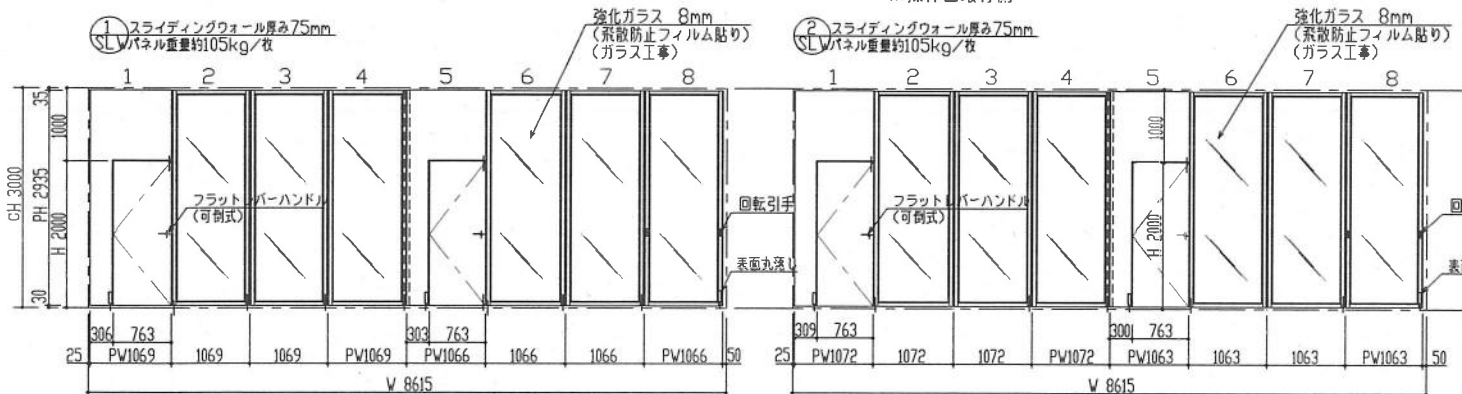




展開図 S=1:50

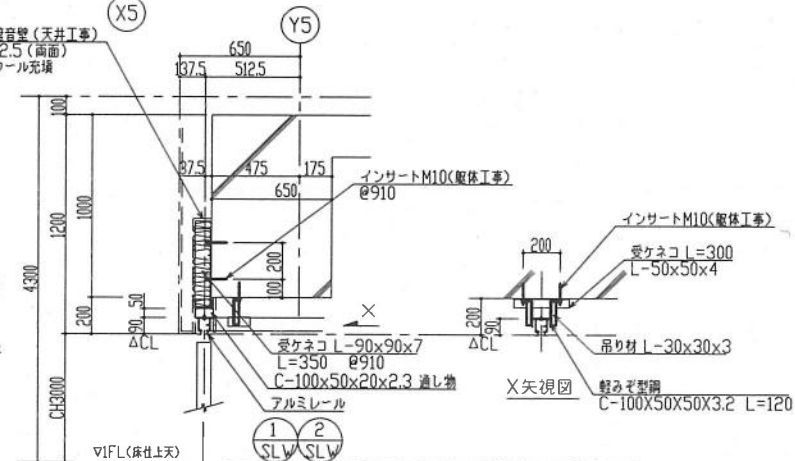




レール取付断面図 S=1:20

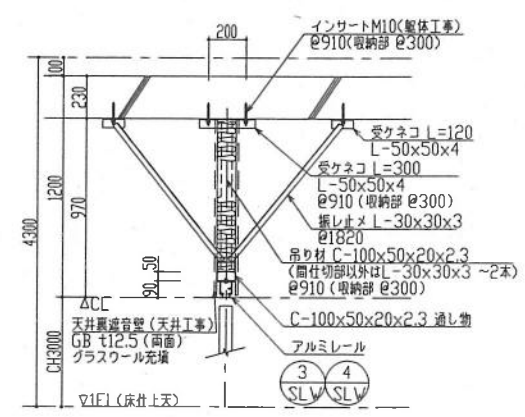



レール取付断面図 S=1:20

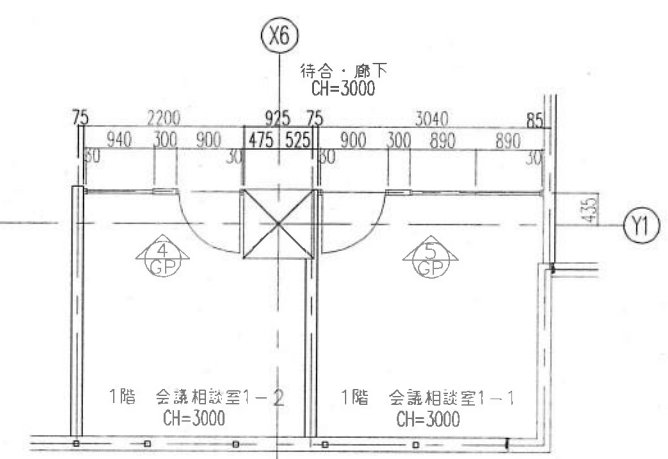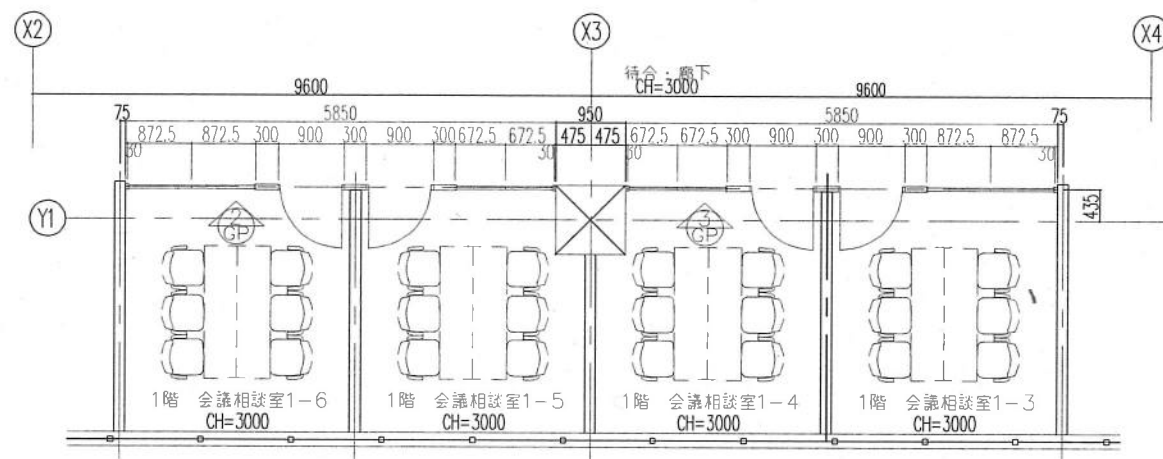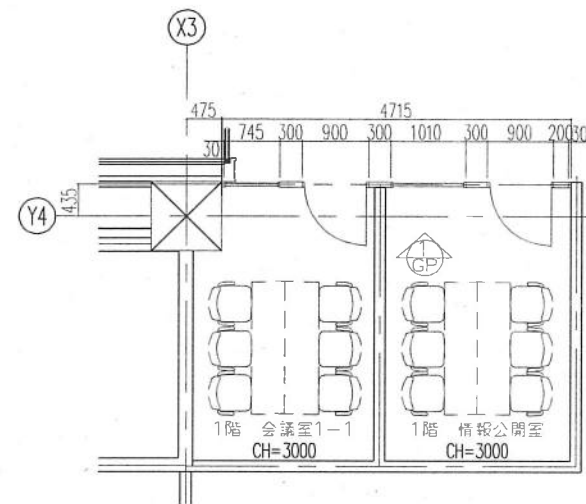



1階平面図 S=1:50

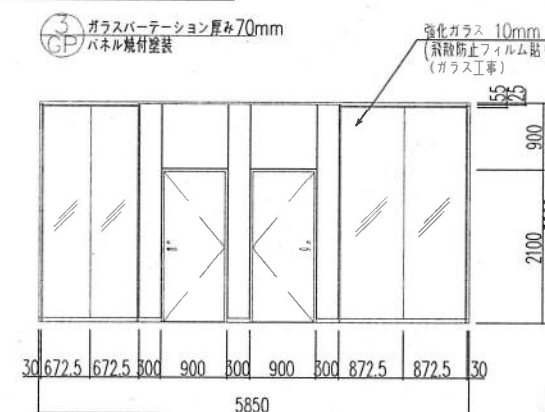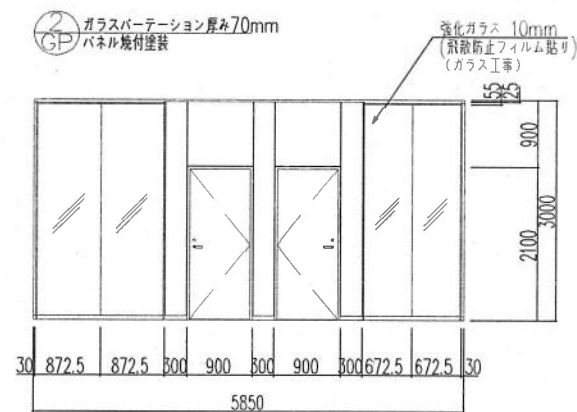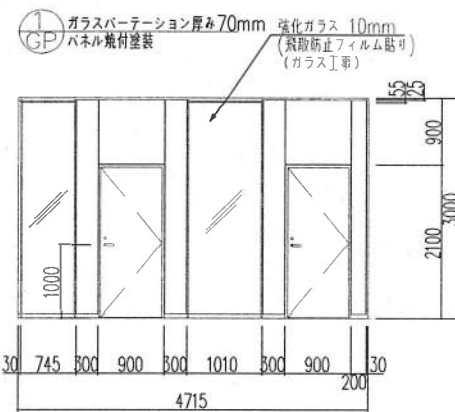


展開図 S=1:50

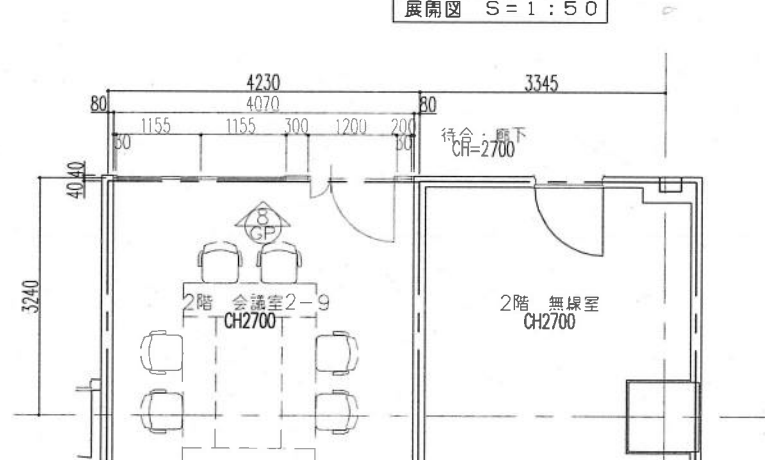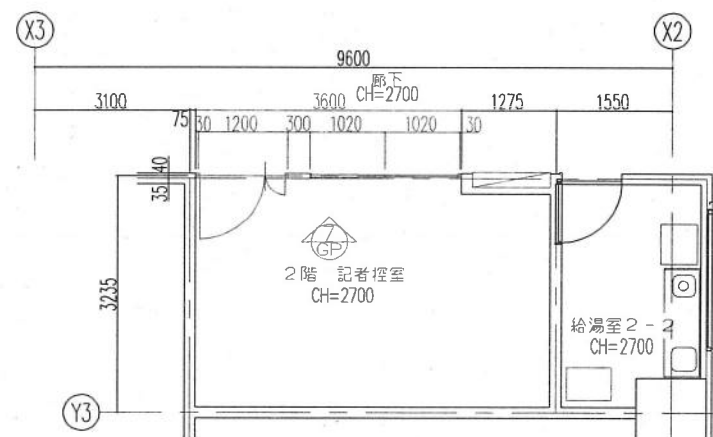


2階平面図 S=1:50

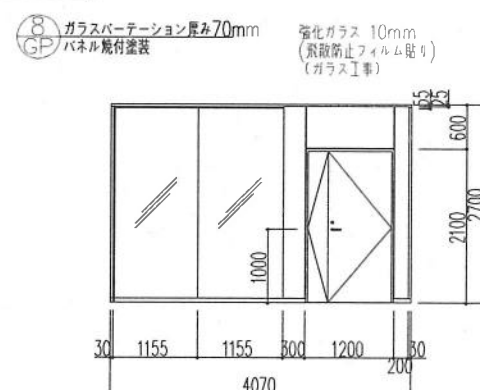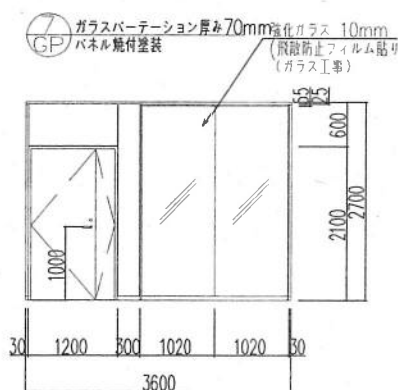

展開図 S=1:50

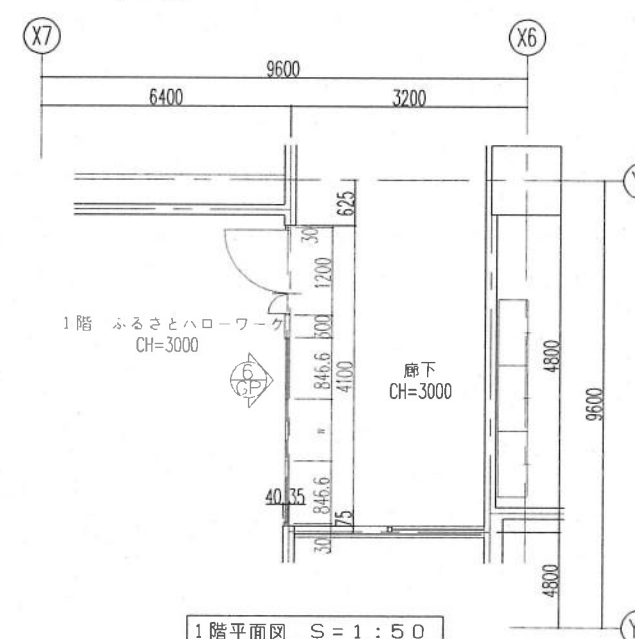


1階平面図 S=1:50

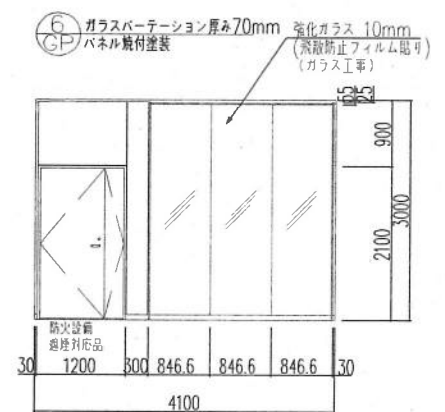


展開図 S=1:50

※ガラスフィルム貼付はガラスフィルムBとする

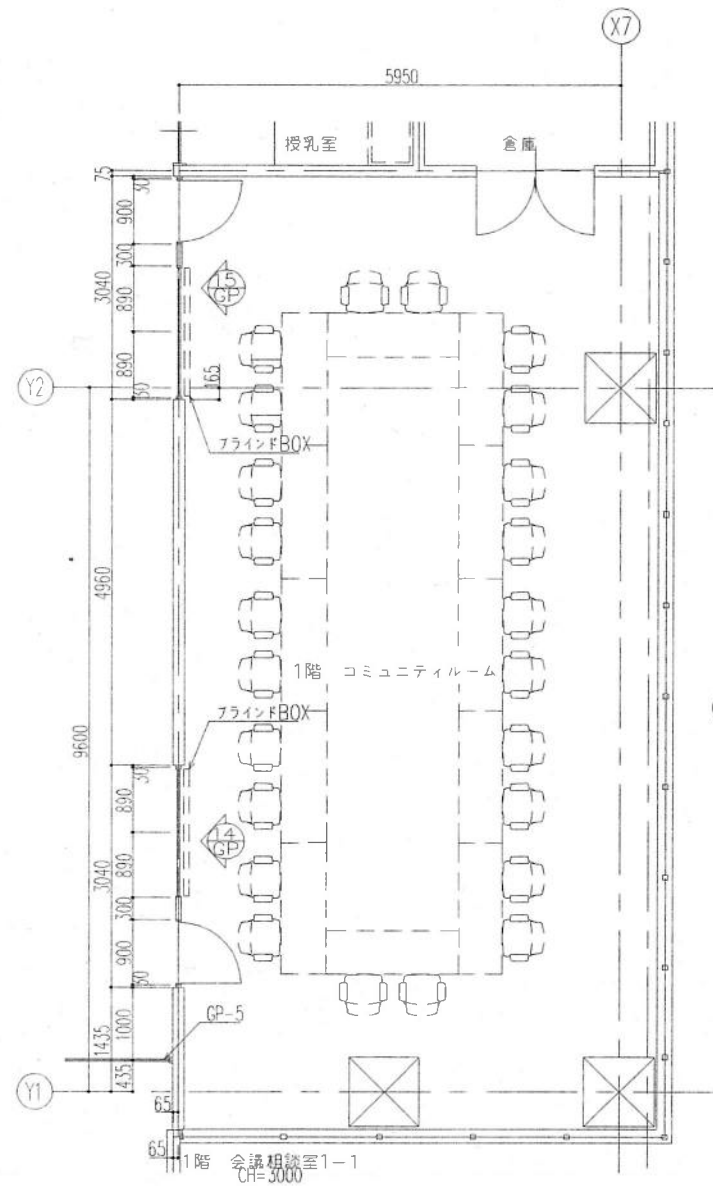


1階平面図 S=1:50

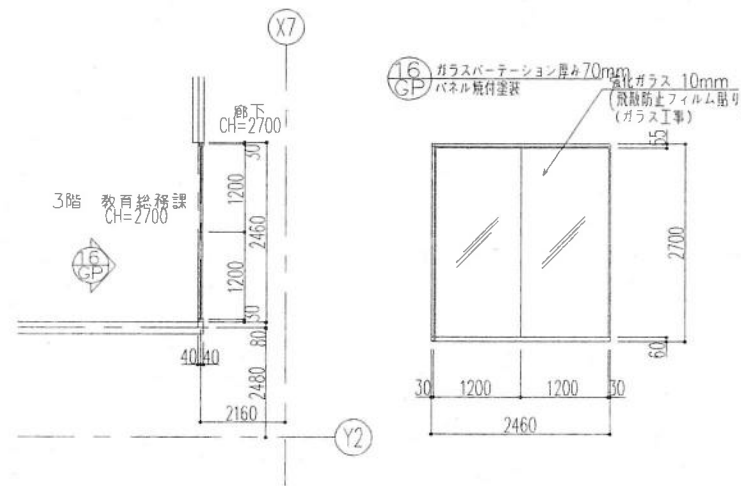


3階平面図 S=1:50

展開図 S=1:50


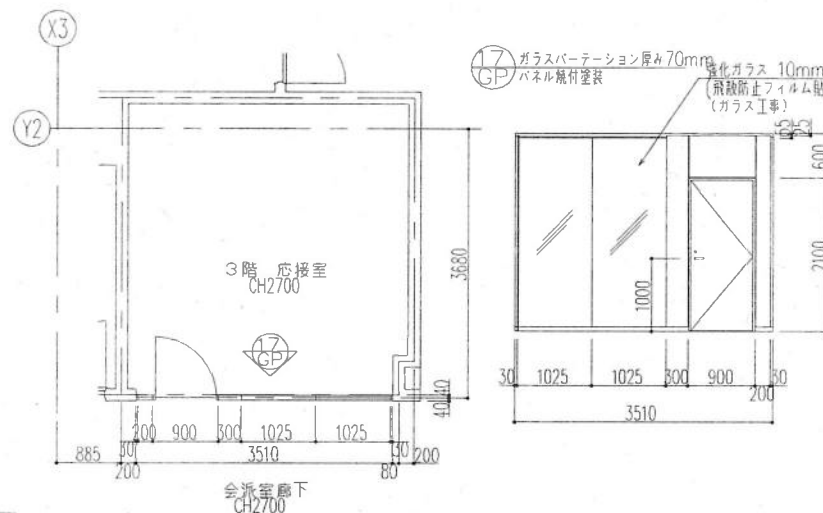


3階平面図 S=1:50

展開図 S=1:50

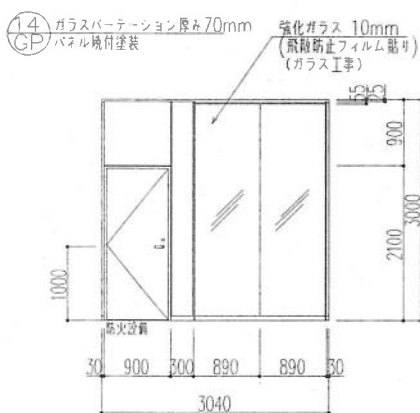


展開図 S=1:50

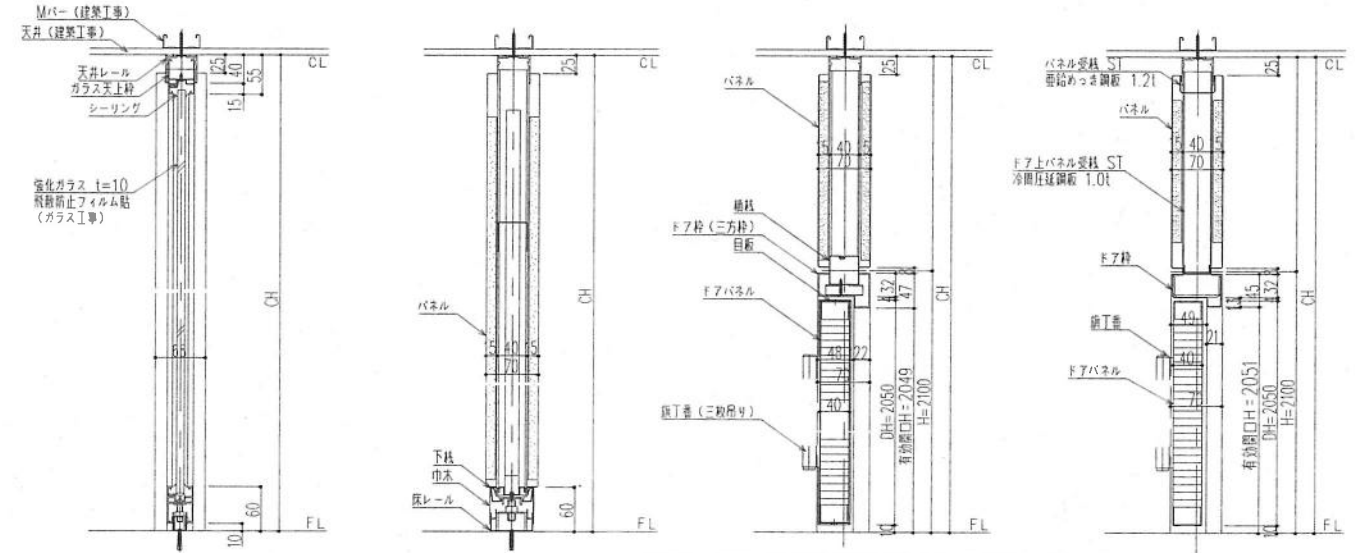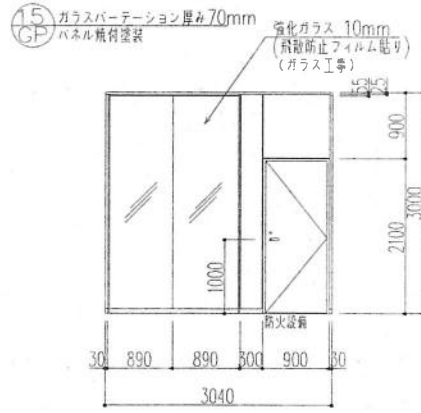


特定防火設備：平成12年建設省告示第1369号（切欠なし）

縦断面詳細図 S=1:5

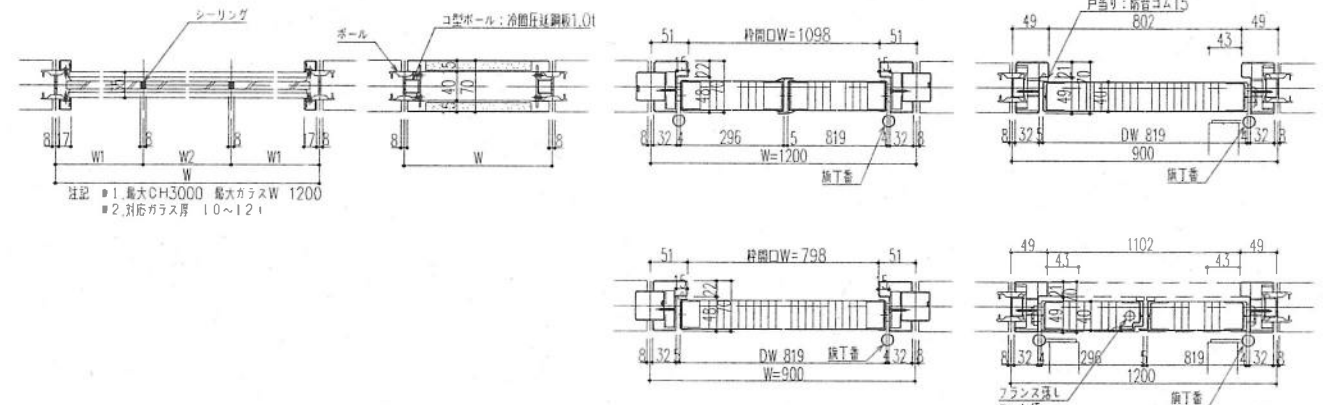

横断面詳細図 S=1:5

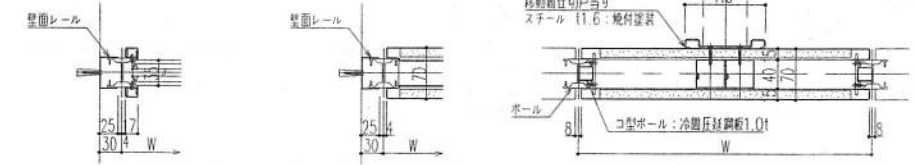

全面ガラス壁面納まり

パネル壁面納まり

移動間仕切取合い納まり

(ガラスパーテーション 厚み70mm 同等品以上)					
項目	部 材	材 料 (板厚mm)	項目	部 材	材 料 (板厚mm)
骨 材	天井レール	アルミ押出材 Ⅰ 指定色焼付塗装仕上	特定防火 ドラ	パネル表面材	亜鉛めっき鋼板 0.6mm Ⅰ 指定色焼付塗装仕上
	床レール(ガラス用)	冷間圧延鋼板 0.8mm Ⅰ 指定色焼付塗装仕上		芯 材	水酸化アルミコブ
	床レール(パネル用)	アルミ押出材 Ⅰ 指定色焼付塗装仕上		ロック(横さ戸)	ミワロック L Aタイプ (ハンドル：メーカー標準)
	ポール (支柱)	アルミ押出材 Ⅰ 指定色焼付塗装仕上		ドアクローザ	ニュースター PS7001LW (ストップ付)
	下鉄	アルミ押出材 Ⅰ アルマイト処理仕上		T番	鋼丁番 (ステンレス)
	パネル受皿	アルミ押出材 Ⅰ 指定色焼付塗装仕上		フランス差し	ステンレス
	ガラス脇子鉄	アルミ押出材 Ⅰ 指定色焼付塗装仕上		戸当り	床付サ戸当り (ユニオン UT-260-53-ALS 同等品)
	巾木 (ガラス用)	アルミ押出材 Ⅰ 指定色焼付塗装仕上		パネル表面材	亜鉛めっき鋼板 0.5mm Ⅰ 指定色焼付塗装仕上
	巾木 (パネル用)	冷間圧延鋼板 0.8mm Ⅰ 指定色焼付塗装仕上		芯 材	ペーパーコア
	枠	ドア枠・開口枠		冷間圧延鋼板 1.6mm Ⅰ 指定色焼付塗装仕上	ロック(横さ戸)
ガラス天上枠	アルミ押出材 Ⅰ 指定色焼付塗装仕上	ドアクローザ	ニュースター PS7001LW (ストップ付)		
ガラス脇(ガラス柱)	アルミ押出材 Ⅰ 指定色焼付塗装仕上	T番	鋼丁番 (ステンレス)		
ガラス壁カバー・カバー金	アルミ押出材 Ⅰ 指定色焼付塗装仕上	フランス差し	ステンレス		
押鉄	アルミ押出材 Ⅰ 指定色焼付塗装仕上	戸当り	床付サ戸当り (ユニオン UT-260-53-ALS 同等品)		
ガラスビード	ポリ炭化ビニル 封着ガラス厚6~12mm<グレー色>				
ジョイント(ガラス用)	鋼板 封着ガラス厚10~12mm<半透明色>				
パネル	パネル表面材	亜鉛めっき鋼板 0.5mm Ⅰ 指定色焼付塗装仕上			
	芯 材	セッコウボード12.5mm			
※ガラスフィルム貼りはガラスフィルムBとする					

※ガラスフィルム貼りはガラスフィルムBとする

[illegible][illegible]








階	区	室名	床	床 仕 上										巾 木						壁 仕 上						天 井 仕 上						天井高	凡 例		
				1	2	3	4	5	6	7	8	9	10	1	2	3	4	5	6	1	2	3	4	5	6	1	2	3	4	5	6			7	8
2	市	倉庫2-1	1	FL+0 FL-20	②							②						①				②										2700	D	スタッフラウンジ側壁：不燃	
		前室-WC	2	FL+0 FL-20	②							①						②				②										2500	C	ブース、面合	
		待合	3	FL+0 FL-20	③							①										⑦										2700	1	C	
		待合・廊下	4	FL+0 FL-250	③							②						①				④										2700	C	OAフロア	
		廊下2-4、2-5	5	FL+0 FL-20	③							②						①				④										2700	C	廊下2-5：不燃	
			6																																
集約	市	市民ホール・吹抜	7	FL+0 FL-50	①							②						①				④										2700	C		
		スタッフラウンジ	8	FL+0 FL-20		③						②						①				④										2700	C		
		会議室2-1～2-4 2-6、2-7	9	FL+0 FL-20		③						②						①				④										2700	3	D	市民ホール、スタッフラウンジ、廊下側壁：不燃
		廊下2-1、2-2	10	FL+0 FL-20		③						②						①				④										2700	C		
			11																																
3	県	執務スペース3-2	12	FL+0 FL-100		③						②						①				④										2700	D	OAフロア、廊下側壁：不燃	
		所長室	13	FL+0 FL-100		③						①						②				⑤										2700	1	D	OAフロア、廊下側壁：不燃
		会議室3-5、3-8	14	FL+0 FL-20		③						②						①				④										2700	D	廊下側壁：不燃（会議室3-5）	
		書庫3-1	15	FL+0 FL-20	②							②						①				-CB-R 12.5集地-	⑦								3300、2700 3514、 5768	D	廊下側壁：不燃		
		更衣室（男）3-1 更衣室（女）	16	FL+0 FL-20	②							②						①				②										2500	D	廊下側壁：不燃	
		廊下3-3	17	FL+0 FL-20-100		③						②						①				④										2700	C	OAフロア	
			18																																
市	市	執務スペース3-1	19	FL+0 FL-250		③						②						①														面天	OAフロア		
		教育総務課	20	FL+0 FL-100		③						②						①				④										2700	D	OAフロア、ミニキッチン（ヒーター部）	






		床 仕 上										巾 木										腰										壁 仕 上										天 井 仕 上										天 井 断 面										凡 例											
		床 仕 上										巾 木										腰										壁 仕 上										天 井 仕 上										天 井 断 面										凡 例											
器具表(1)


[illegible]

※便器、洗浄水は中水利用とする。

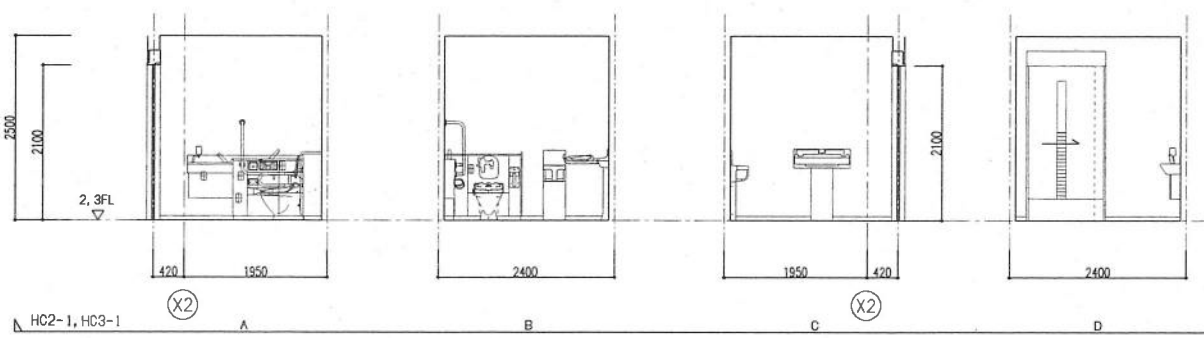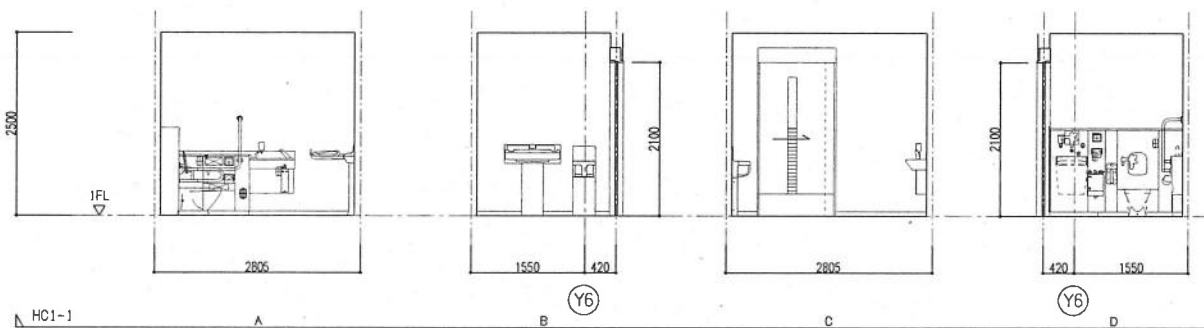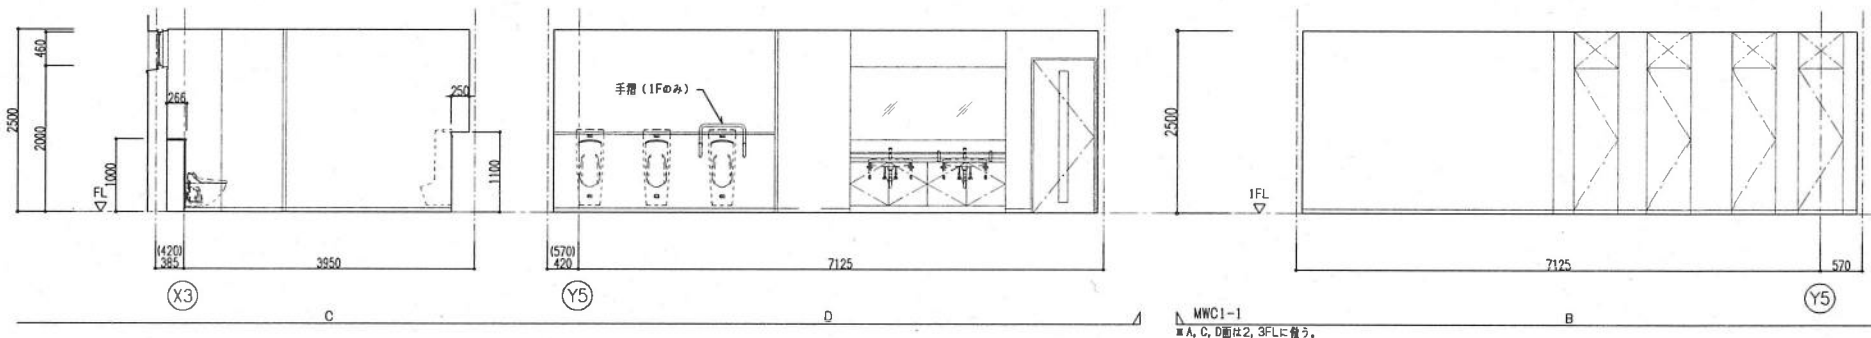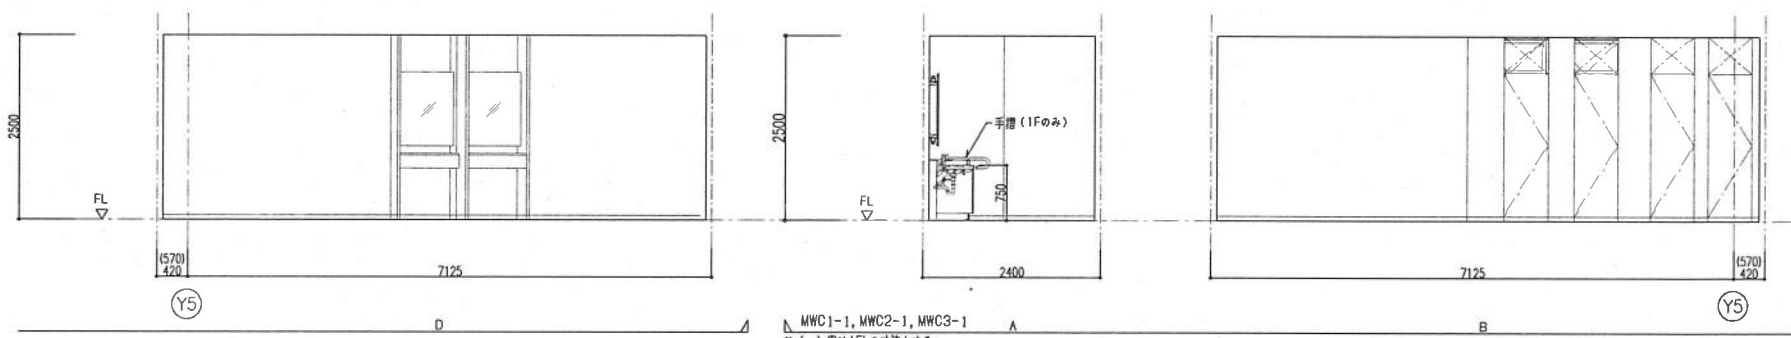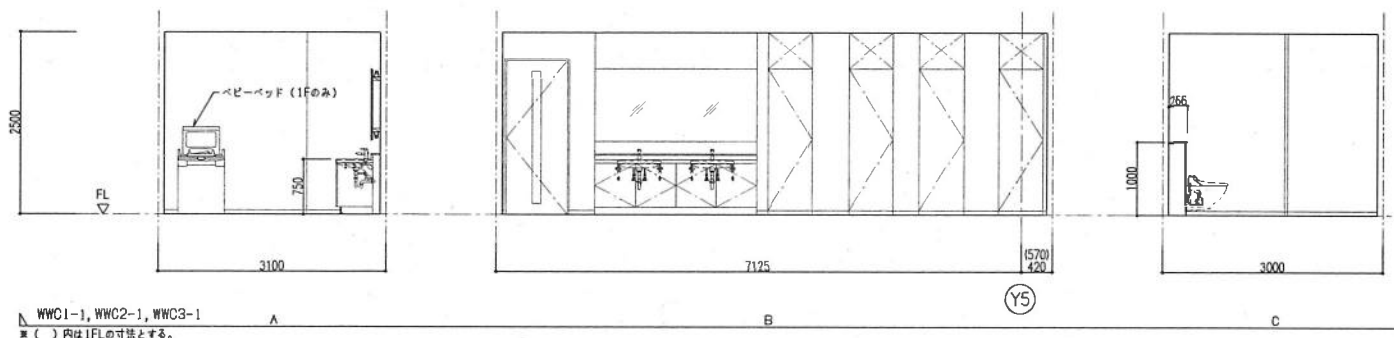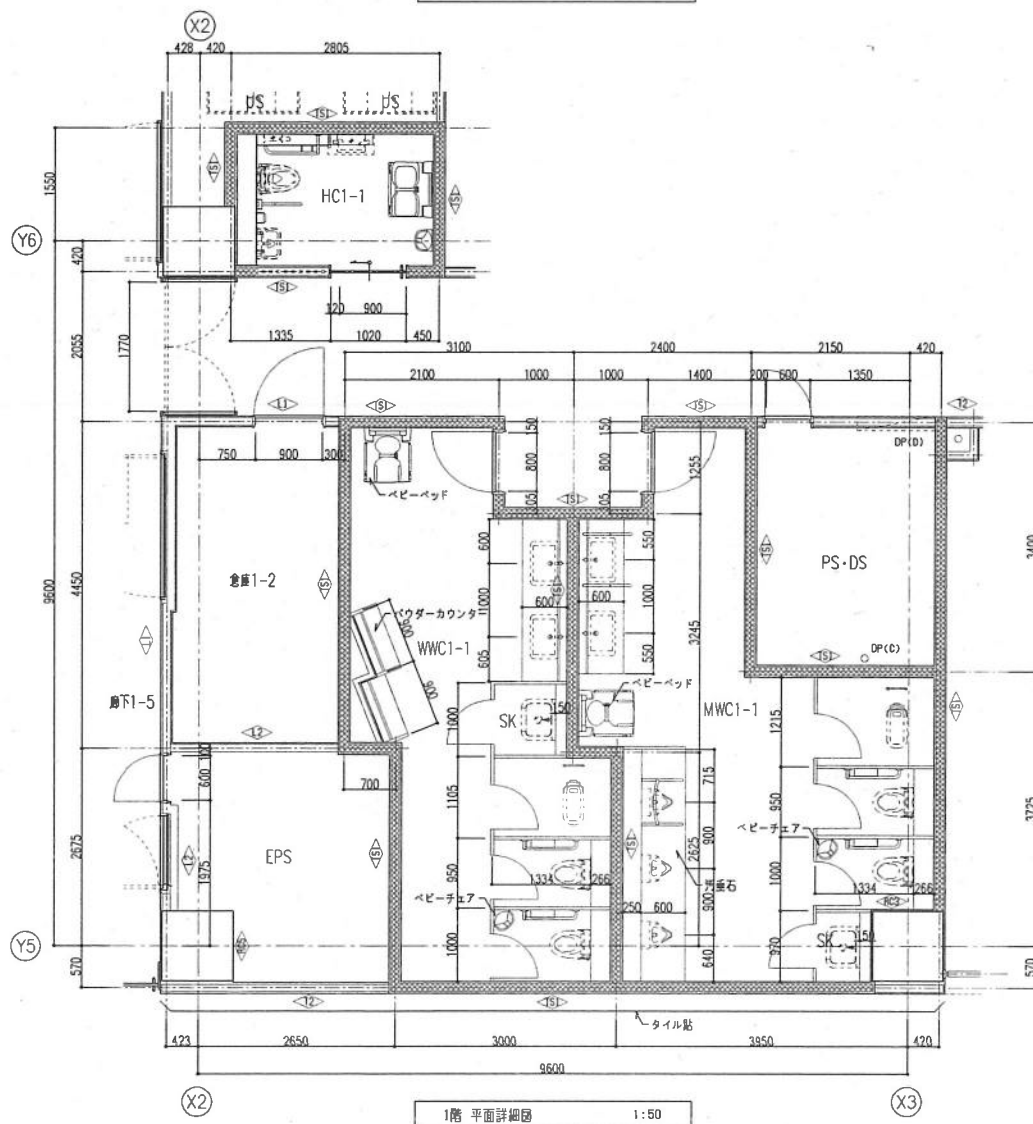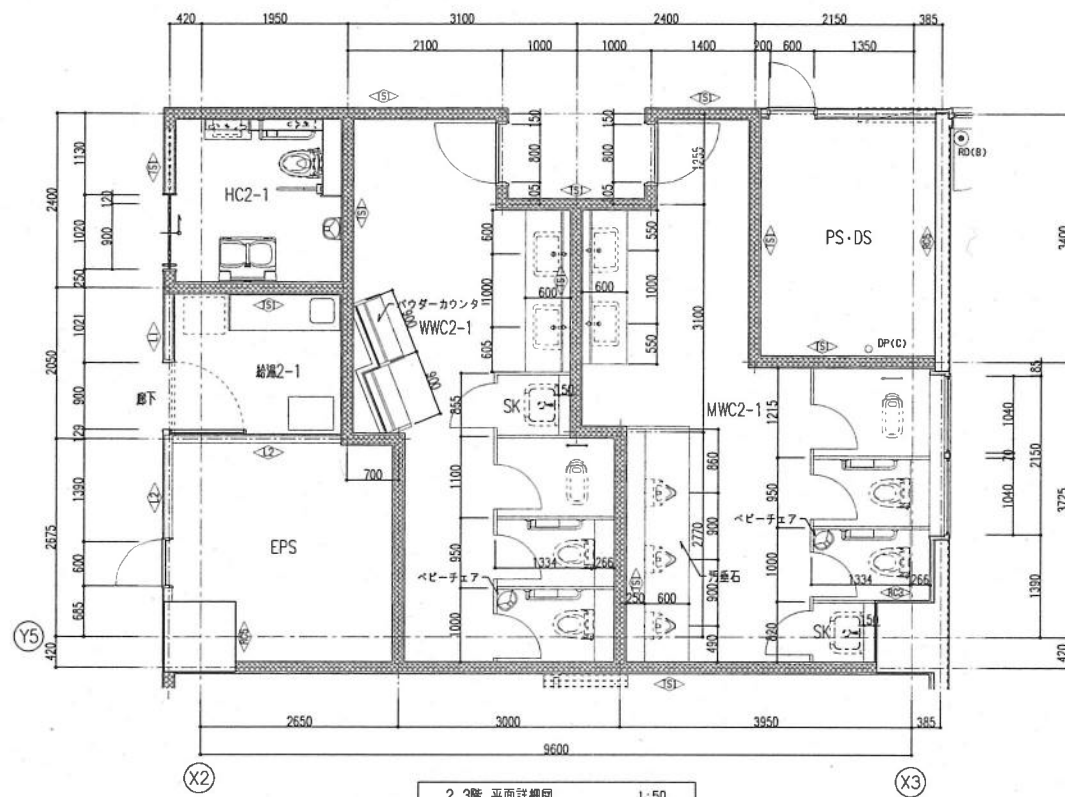


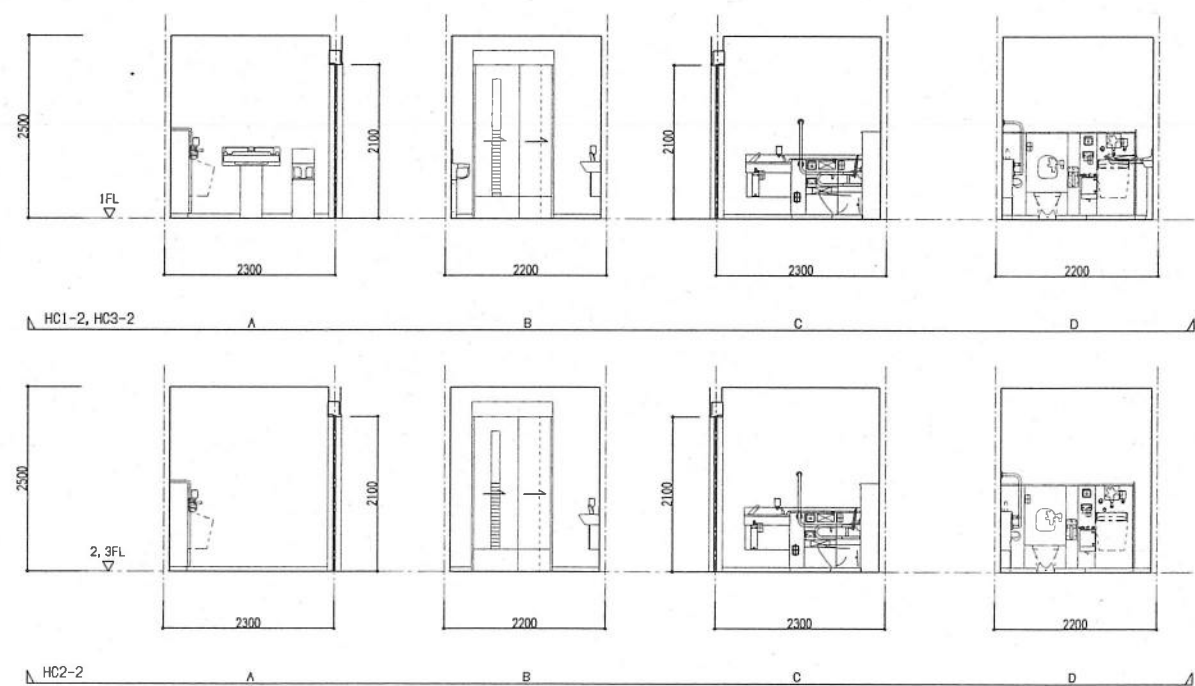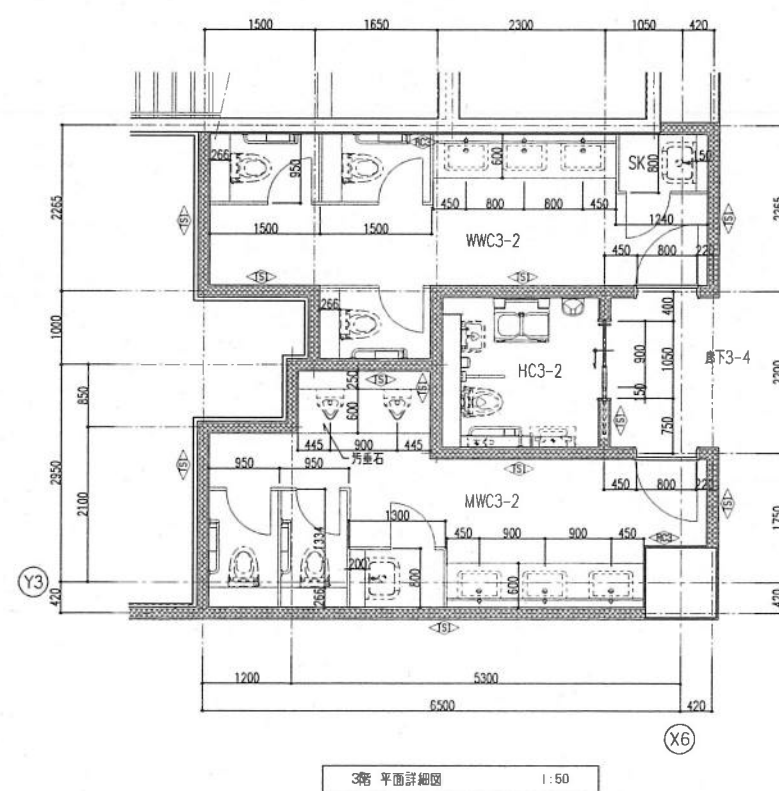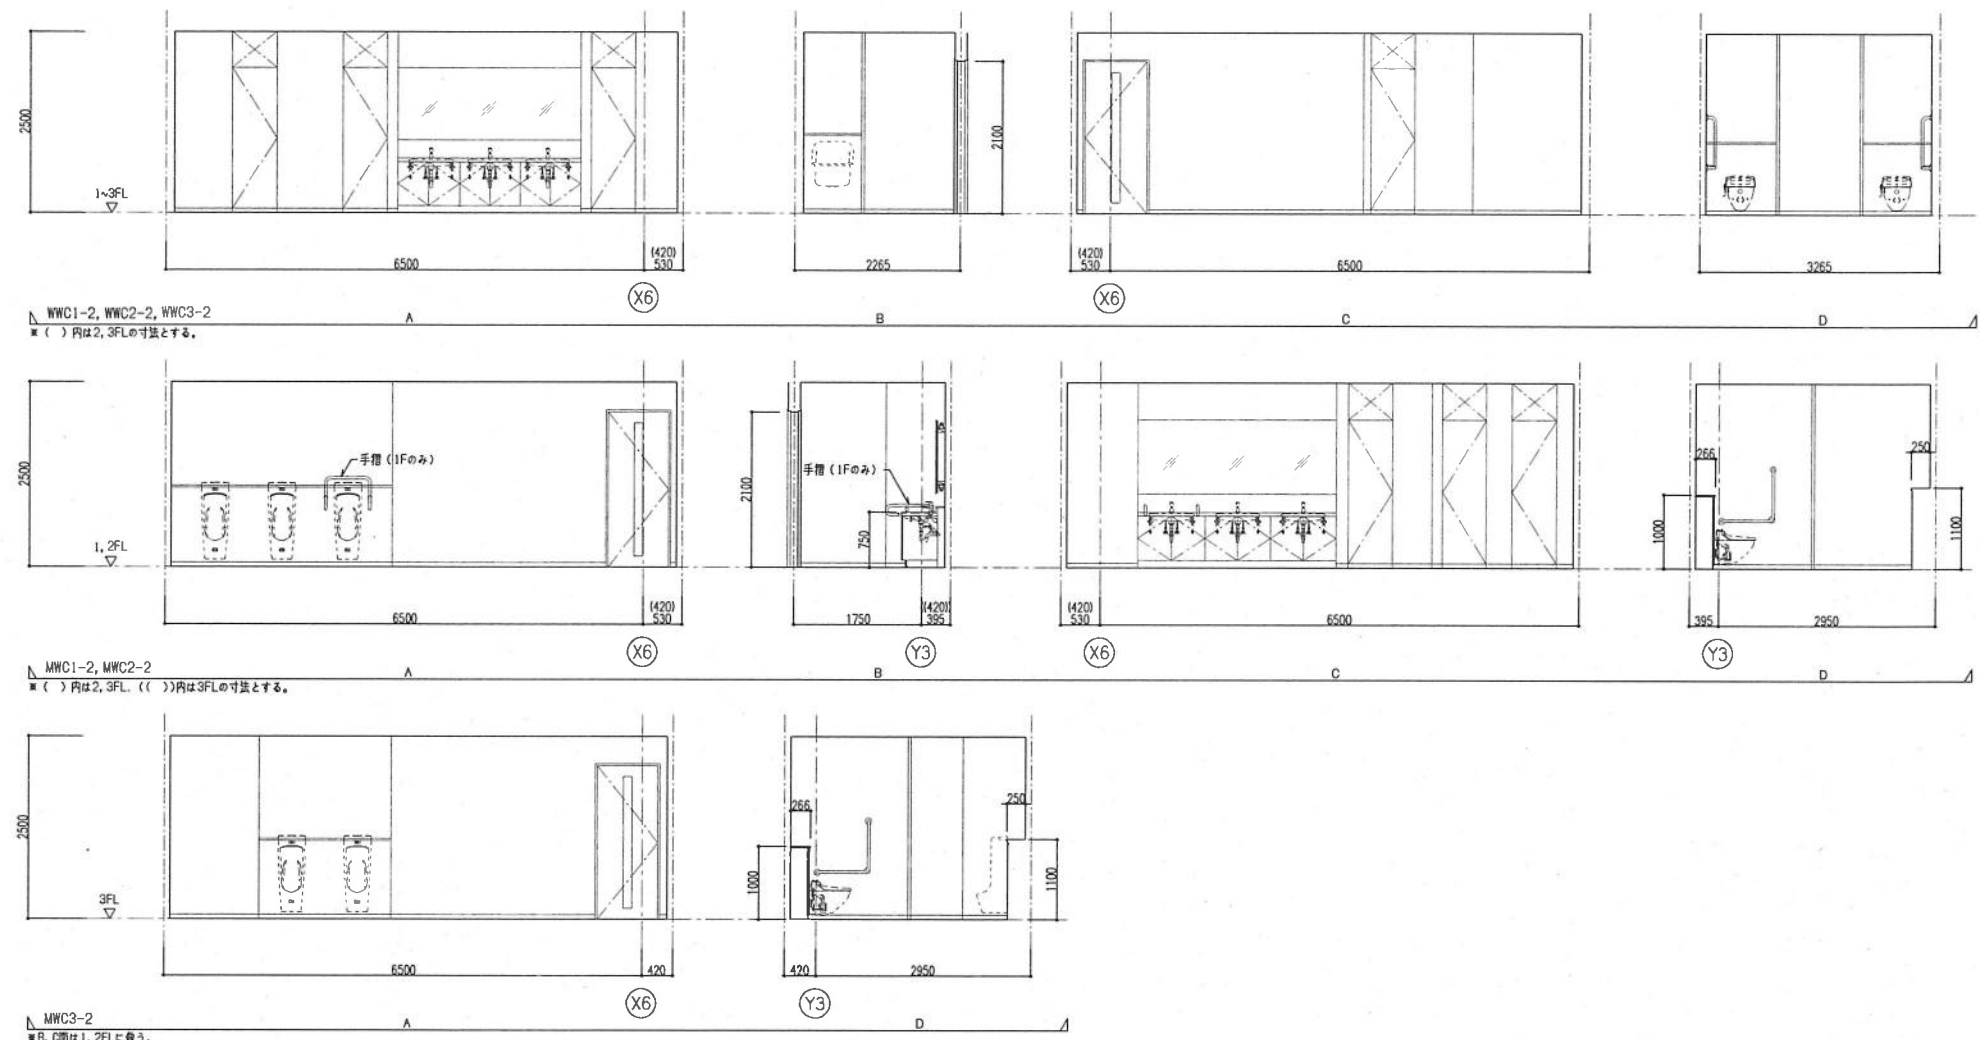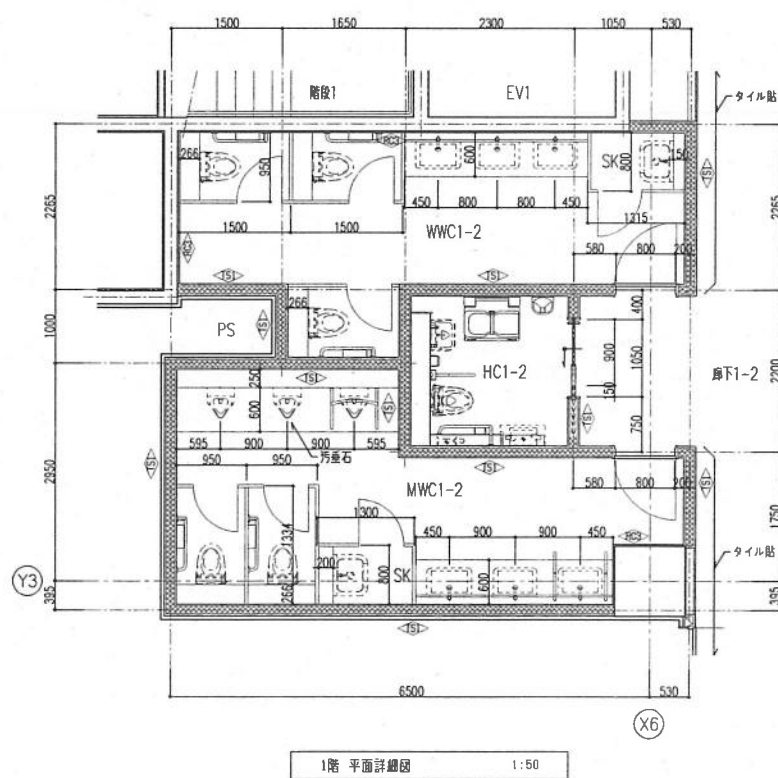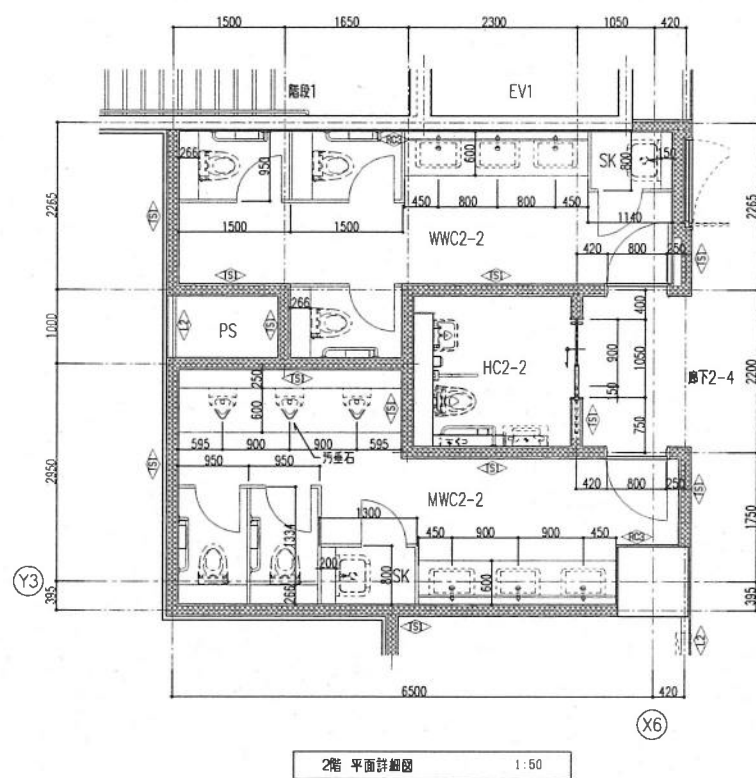


[illegible][illegible]

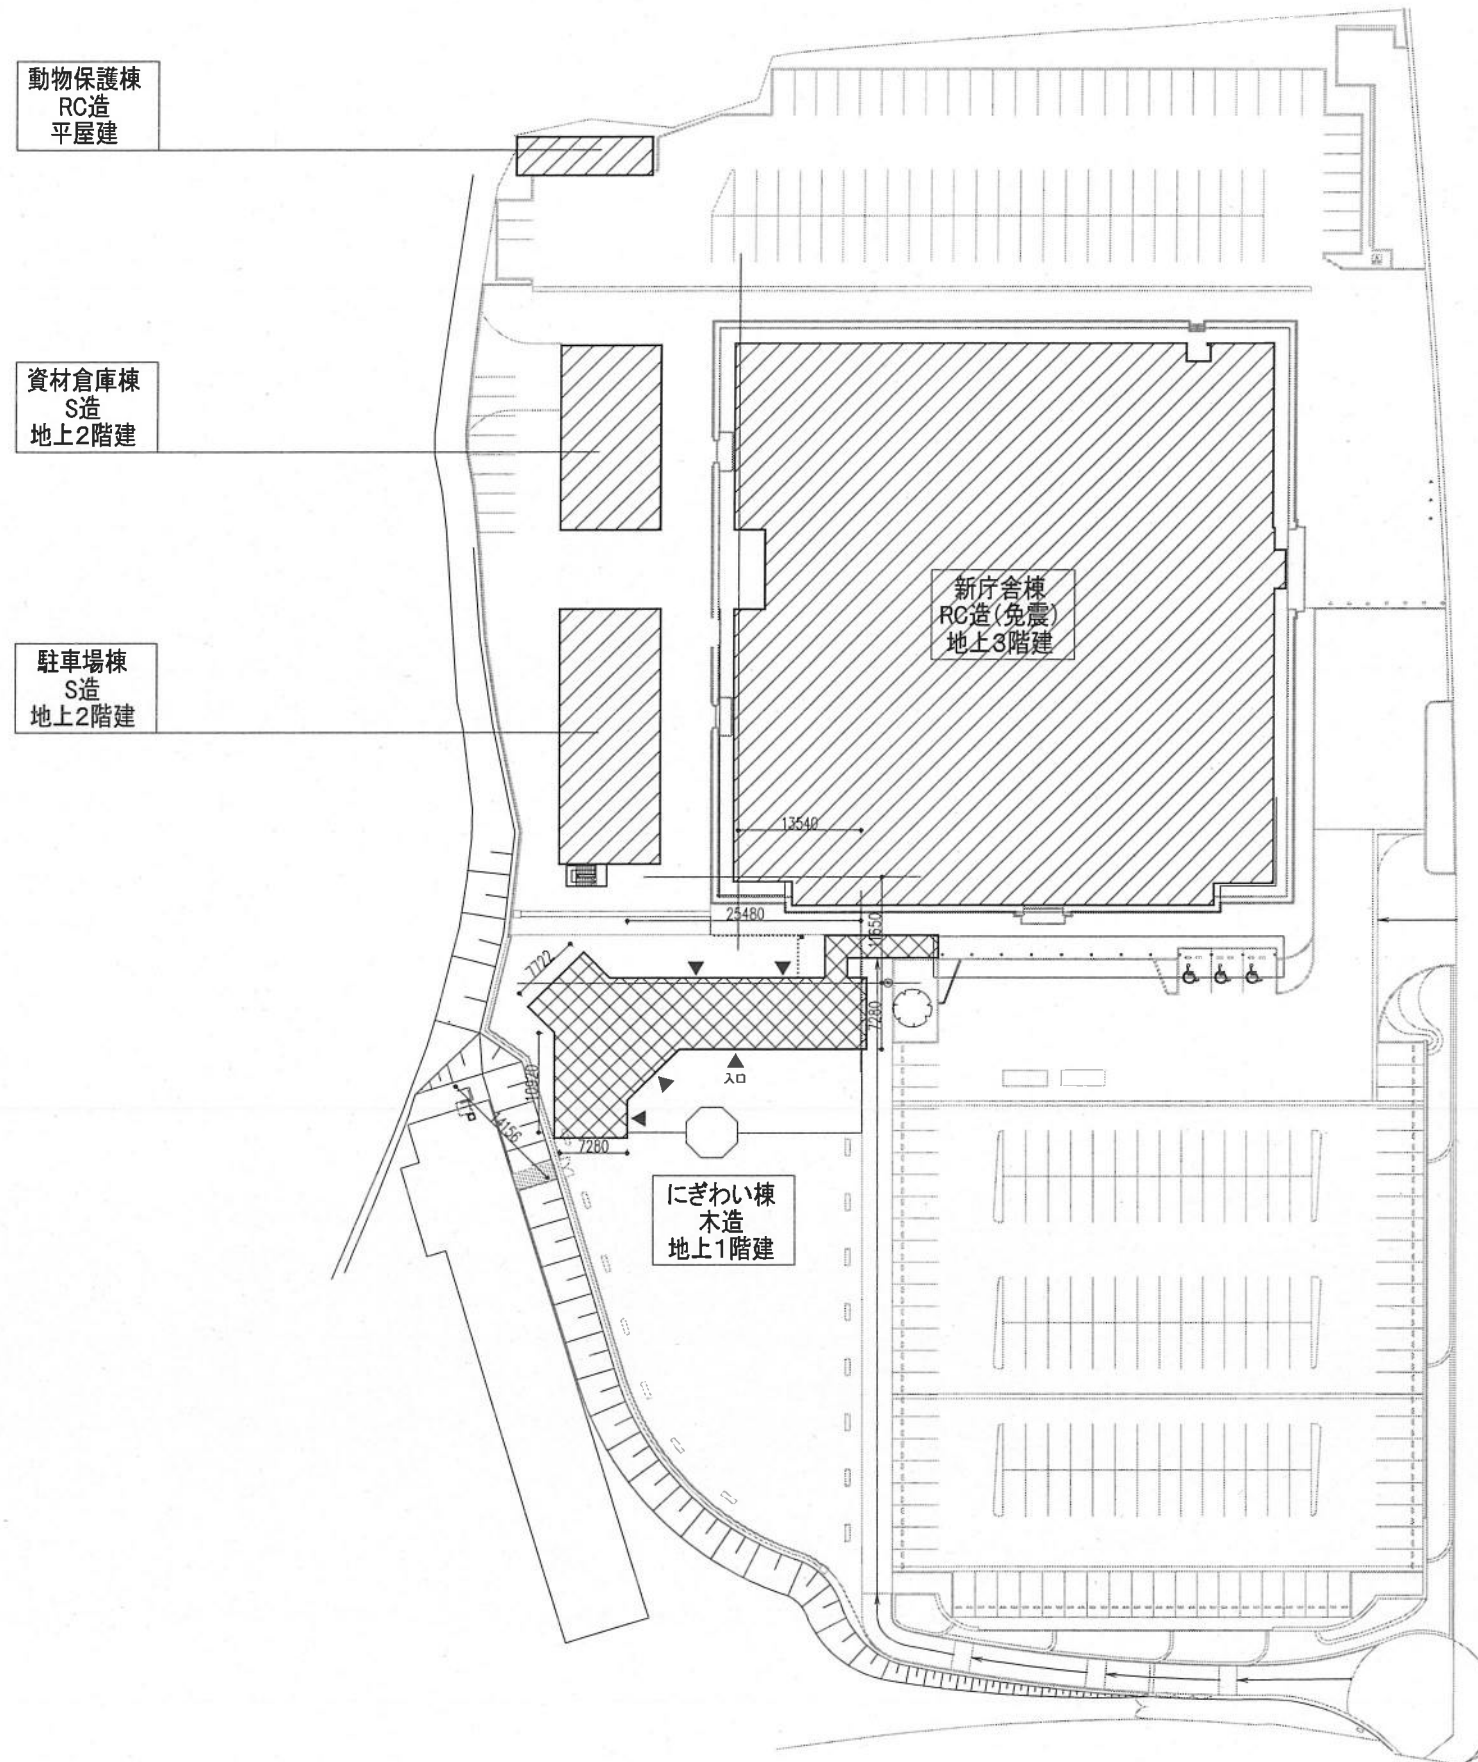

特記	訂正	KUME SEKKEI 株式会社 久米設計	日付	一級建築士 登録番号 183914号 竹田 芳之	件名	設計番号
			P.A		五條市新庁舎(国・県・市県共同)建設にぎわい棟建築工事	0190763
			備考		図面名	図面番号
					配置図	A版 A3版 1:800 A-018

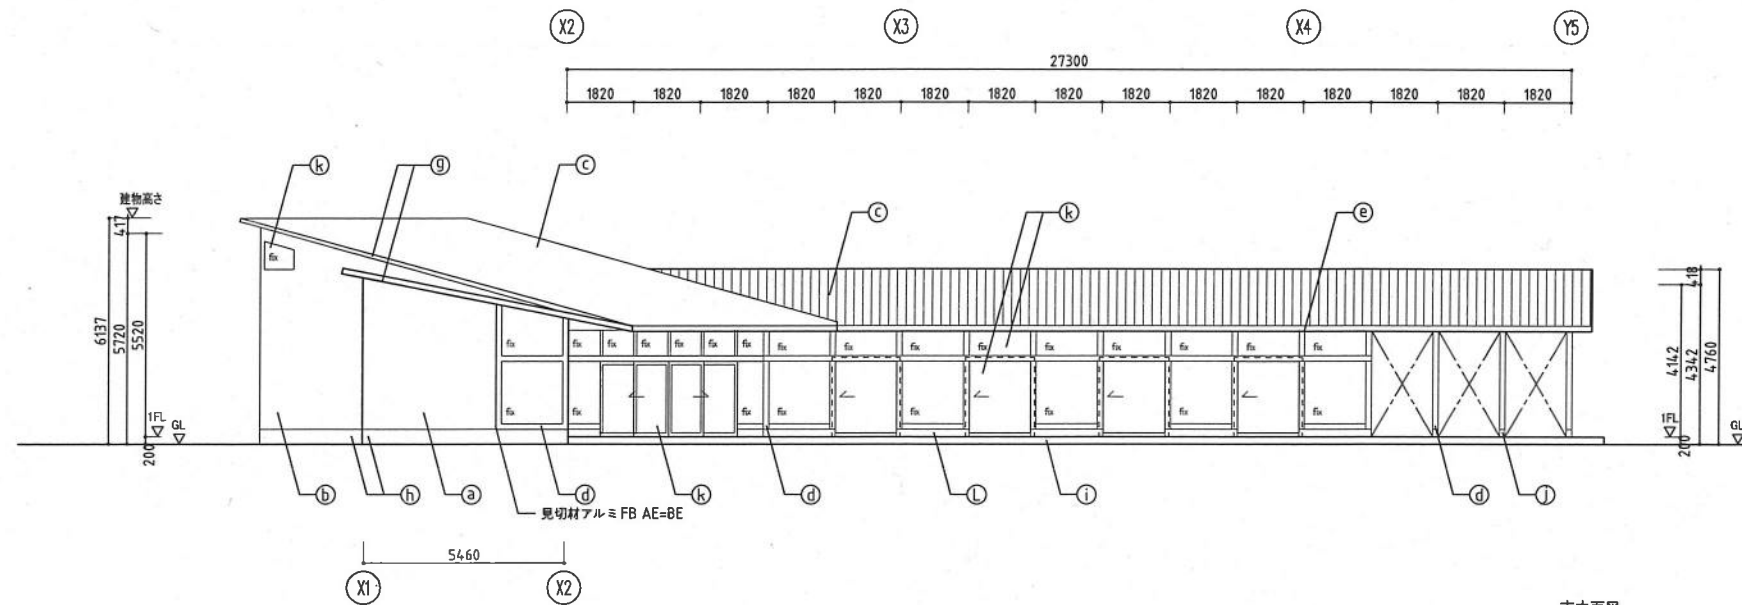

南立面図

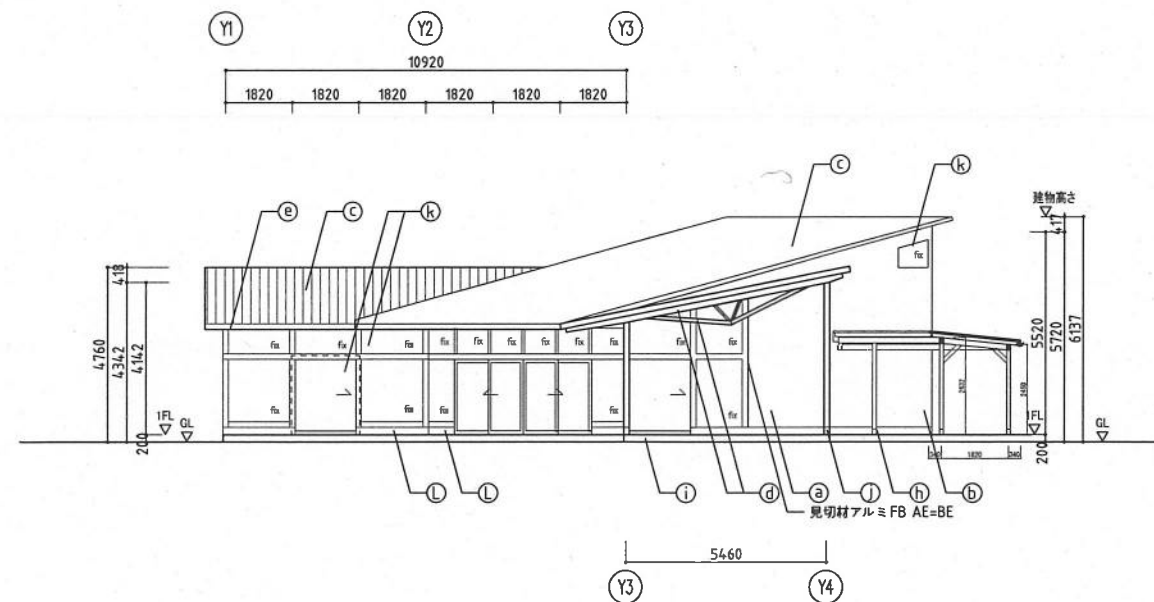


東立面図


外部仕上リスト

a	モルタル金網罅えの上塗り仕上
b	縦条系サイディングの外装壁塗材
c	カラーガルバリウム鋼板 壁ハゼ置き
d	木軸材の上木材保護塗料A
e	アルミ製軒樋
f	銅樋
g	鼻隠し材の上木材保護塗料A
h	基礎外断熱材の上塗りモルタル
i	タイル張り
j	コンクリート打渡し
k	アルミ建具
l	スチールPL1.6鈑金加工の上SOP

特記	訂正	KUME SEKKEI 株式会社 久米設計	日付	一級建築士 登録番号 183914号 竹田 秀之	作成	五條市新庁舎(国・県・市県共同)建設にぎわい緑建築工事	図面番号	0190763
			尺法					
			備考					
						立面図 1	縮尺 A1版 A3版 1:200	図面番号 A-021

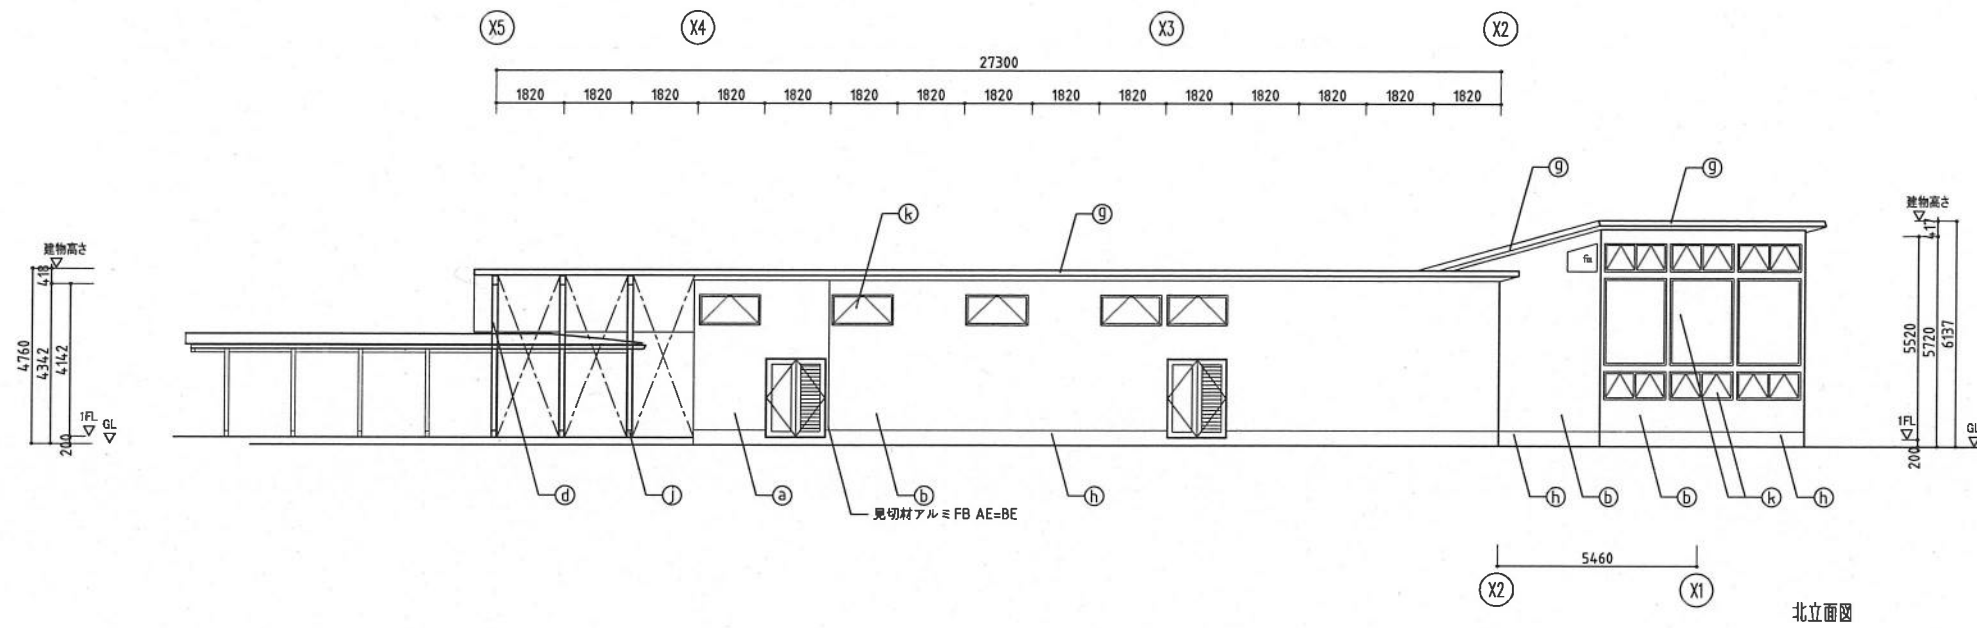

北立面図

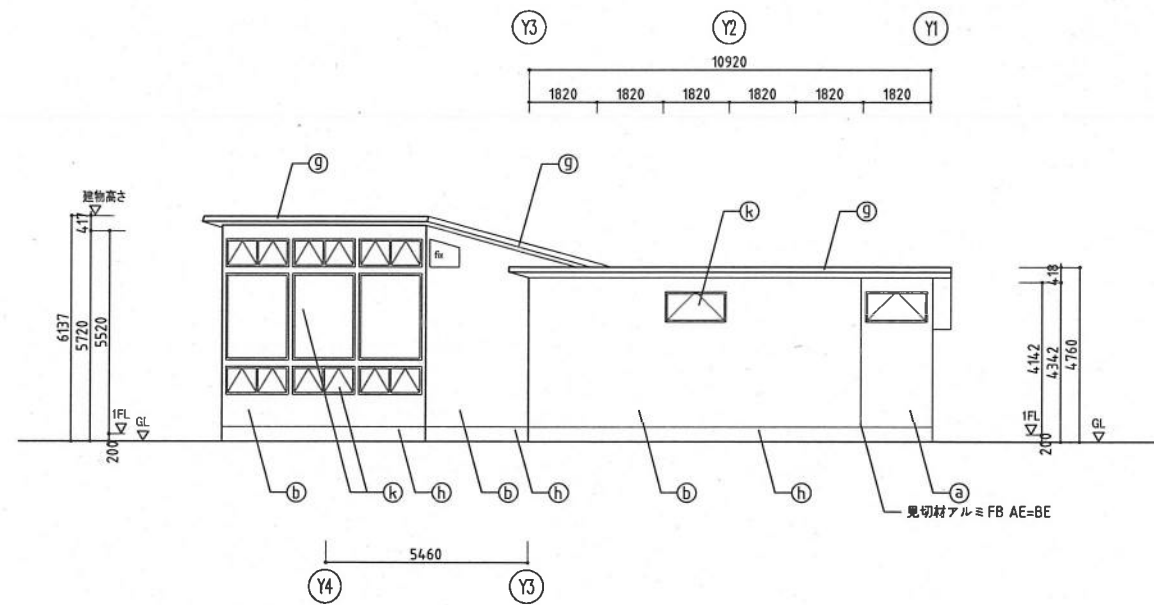


西立面図

外部仕上リスト

①	モルタル金網下地の上塗り仕上
②	窯業系サイディングの上外装壁材
③	カラーガルバリウム鋼板 型合せ置き
④	木龍材の上木材保護塗料A
⑤	アルミ製軒巻
⑥	鋁箔
⑦	真鍮シ材の上木材保護塗料A
⑧	基礎外断熱材の上断熱モルタル
⑨	タイル張り
⑩	コンクリート打放し
⑪	アルミ建具
⑫	スチールPL16巻加工のL50P

特記	訂正	KUME SEKKEI 株式会社 久米設計	日付	一級建築士 登録番号 183914号 竹田 秀之	件名	五條市新庁舎(国・県・市県共同)建設にぎわい棟建築工事	図番	0190763
			図名			五條市新庁舎(国・県・市県共同)建設にぎわい棟建築工事	図番	
			図名			五條市新庁舎(国・県・市県共同)建設にぎわい棟建築工事	図番	
			図名			五條市新庁舎(国・県・市県共同)建設にぎわい棟建築工事	図番	
						立面図2	縮尺 A1版 A3版 1:200	A-022

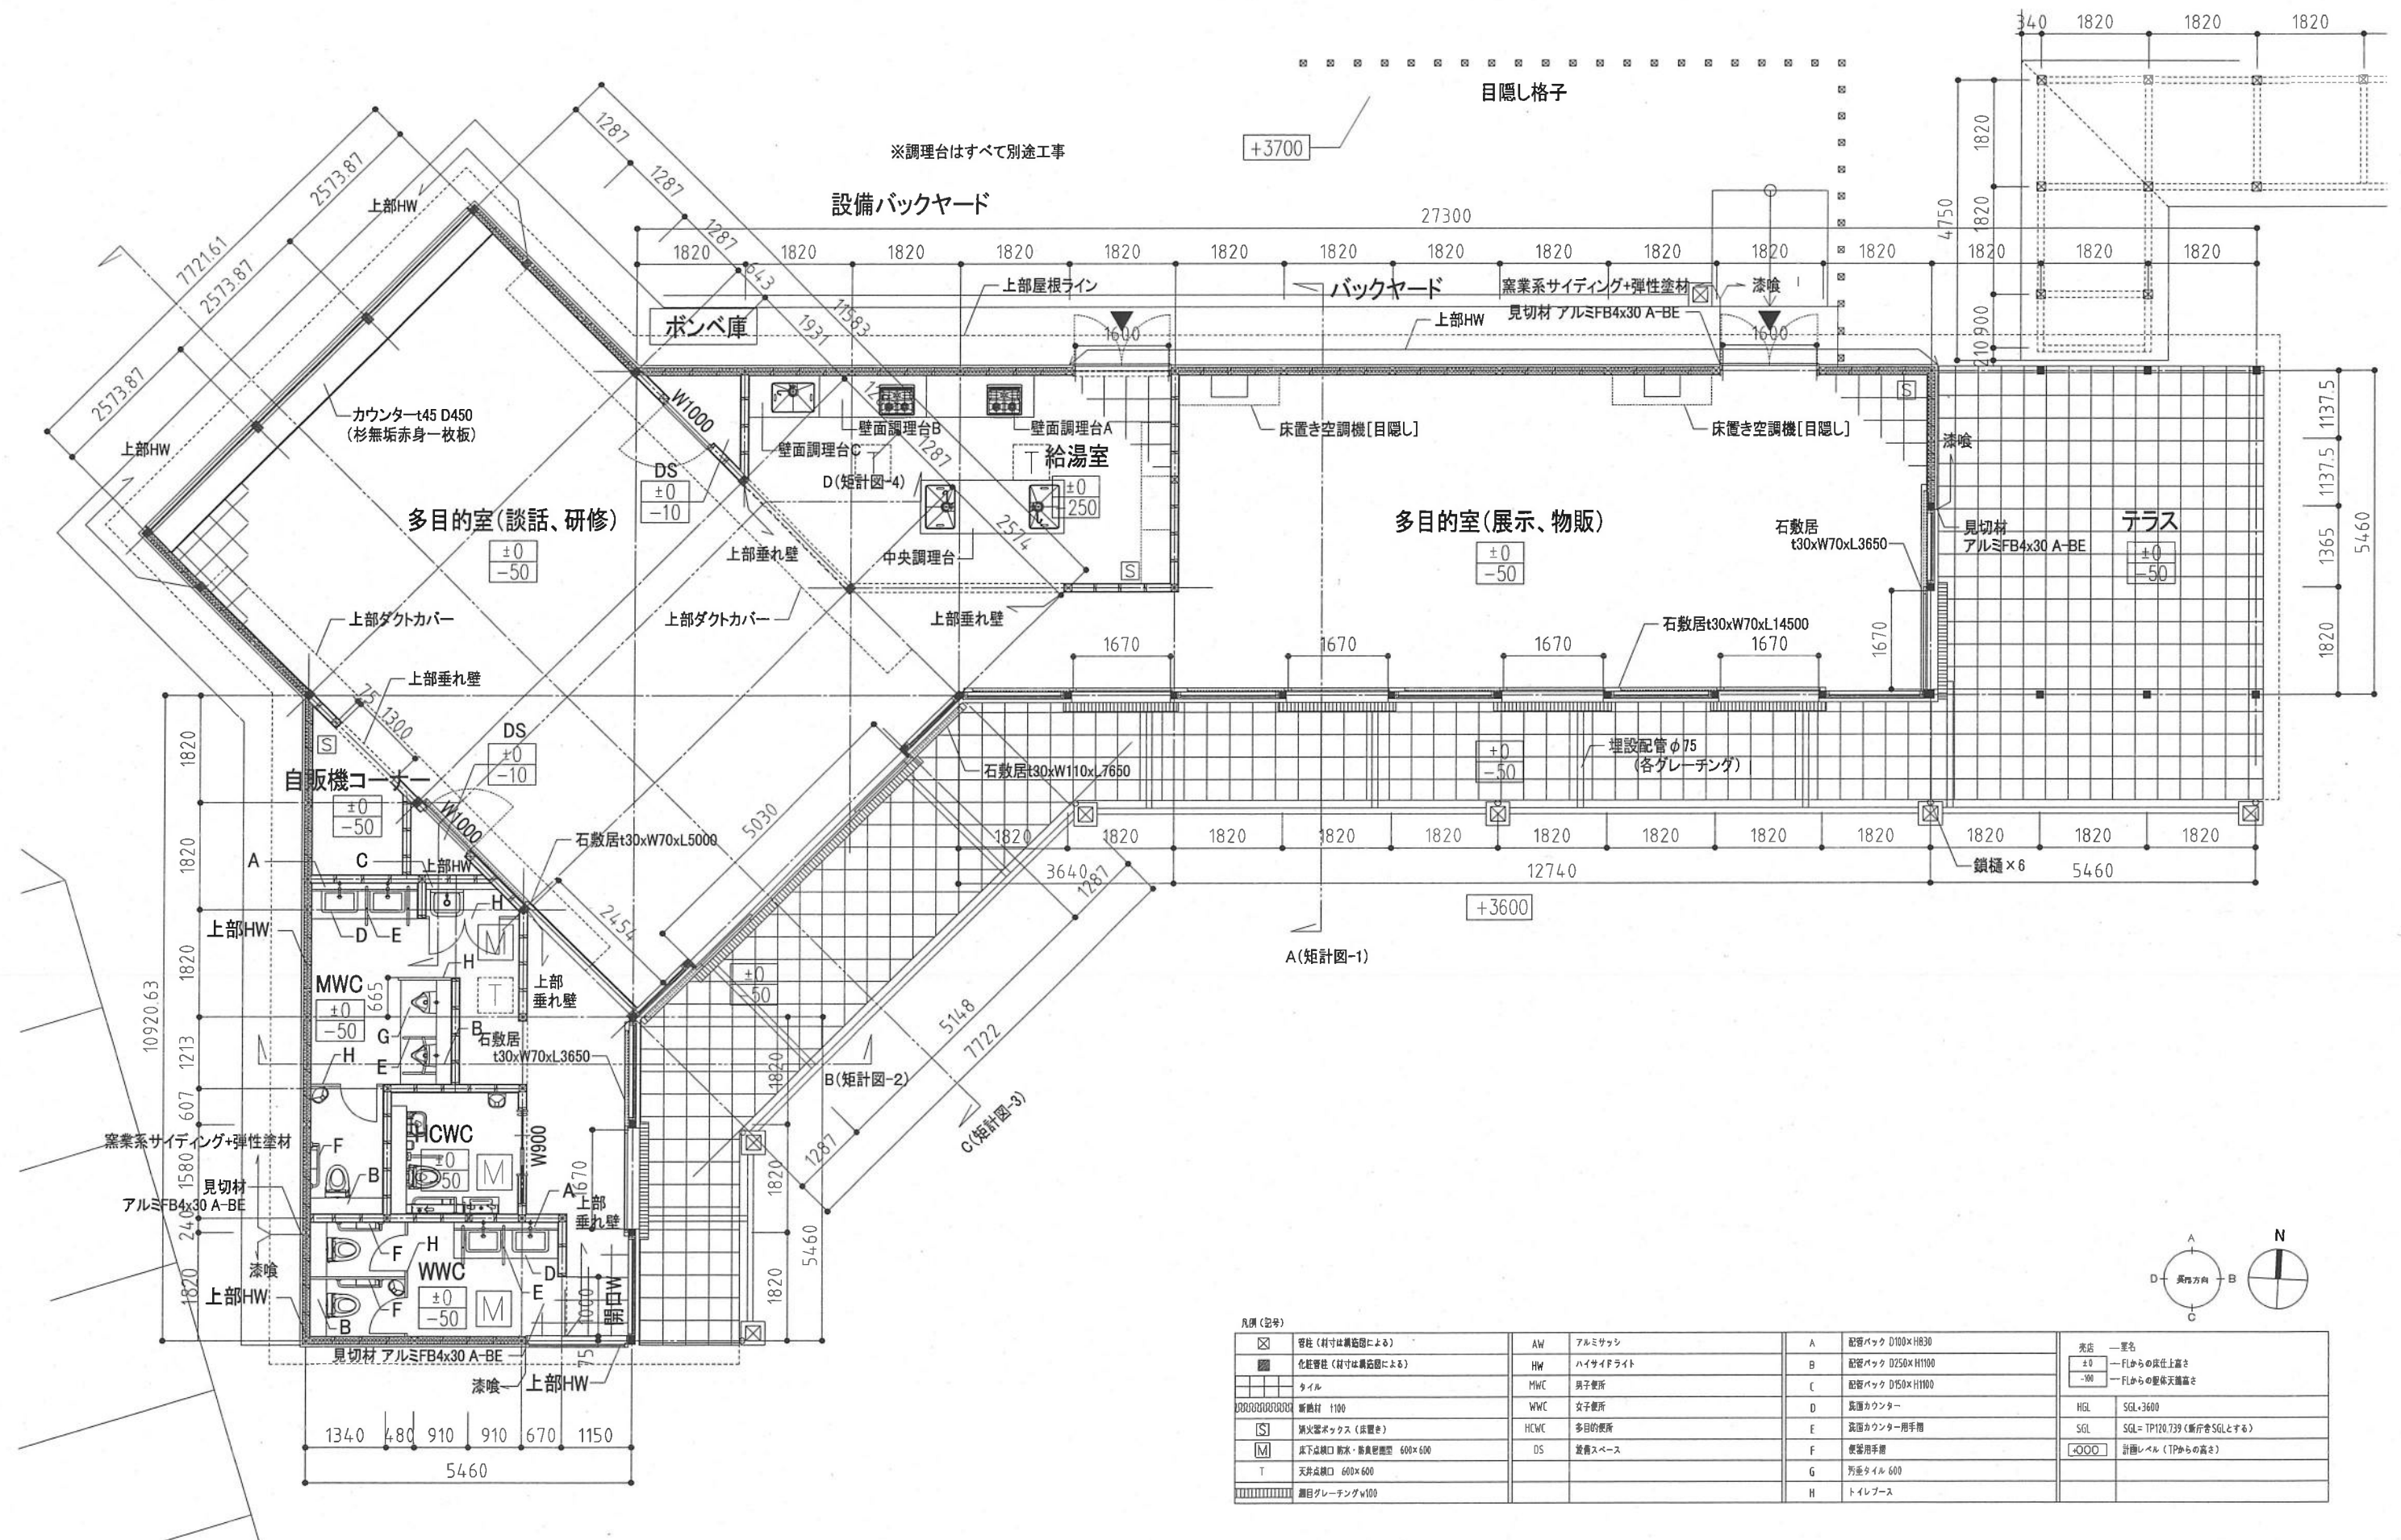

凡例 (記号)			
	窓柱 (寸法は構造図による)	AW	アルミサッシ
	化粧管柱 (寸法は構造図による)	HW	ハイサイドライト
	タイル	MWC	男子便所
	新造扉 1100	WMC	女子便所
	消火器ボックス (床置き)	HCWC	多目的便所
	床下点検口 排水・給水配管 600x600	DS	設備スペース
	天井点検口 600x600		
	床目グレーチングw100		
		A	配管バック D100xH830
		B	配管バック D250xH1100
		C	配管バック D150xH1100
		D	設備カウンター
		E	設備カウンター用扉
		F	便器用扉
		G	汚垂タイル 600
		H	トイレフース
			売店 一室名
			±0 一F1からの床仕上げ高さ
			-100 一F1からの躯体天井高さ
			HGL SGL+3600
			SGL SGL=TP120/739 (断片舎SGLとする)
			±000 計画レベル (TPからの高さ)