



地 番	437-28
土地の所在	五條市今井三丁目

地積測量図



地番 (A) 437-28					
求積法 [座標法]					
測点	種類	1 X	2 Y	3 $X_{n-1} - X_{n+1}$	2×3
0146-1		-182200.361	-27003.107	7.509	-202766.330463
0145		-182199.984	-27004.818	-3.350	90466.140300
0144		-182197.011	-27016.770	-4.982	109742.119740
0143		-182195.822	-27018.404	-5.931	160246.164124
0138		-182191.080	-27028.396	-5.198	140463.602408
K024		-182190.724	-27029.091	-31.004	838009.937364
0140		-182189.076	-27031.832	-43.842	1105129.578544
0141		-182146.882	-27033.012	-14.640	395763.295880
0142		-182145.436	-27033.255	-4.424	119595.120120
0180		-182142.450	-27007.038	-9.035	244008.588330
0178		-182136.401	-27008.565	-8.304	224279.123760
0179		-182134.154	-26993.700	31.101	-639531.063700
0608		-182167.502	-26986.506	34.658	-935298.324948
0609		-182168.812	-26986.188	2.844	-76748.718872
0184		-182170.346	-26986.004	21.966	-592774.563864
0152		-182190.778	-26978.076	22.129	-596997.843804
0151		-182192.475	-26982.624	9.583	-256574.465792
				合計	5042.329127
				1/2	2521.1645635
				地積	2521.16㎡

国調基準点座標一覧表

点名	種類	X 座 標	Y 座 標
F04F04205-1		-182146.907	-27033.126
F04F04114-3		-182189.672	-27032.347
F04F04307-1		-182209.791	-26995.617
F04F04306-2		-182191.205	-26977.867


測 地 系	世界測地系
座 標 系	VI系
測量年月日	令和 8年 3月19日

【国調基準点網図 S=1/2000】

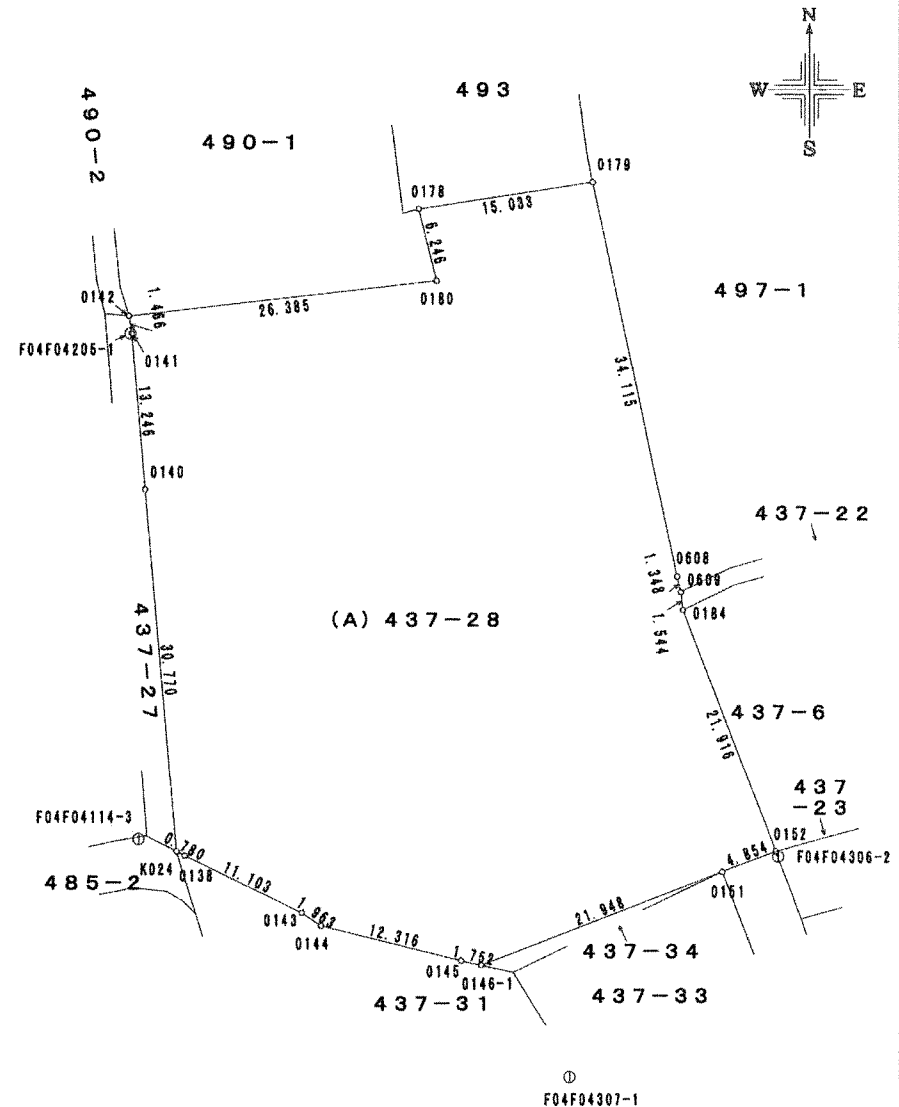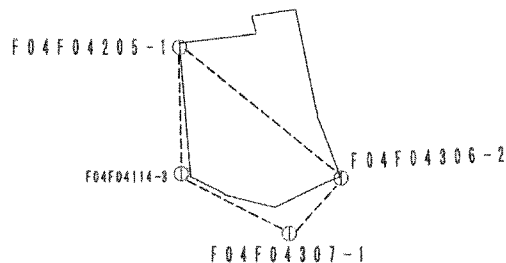


作成者	五條市 資産管理課	縮尺	1/
	上辻 敦司 (令和 8年 4月 2日作成)		

申請人	五條市長	縮尺	1/500
	平岡 清司		

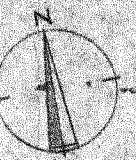

16.000
12.500
8.000

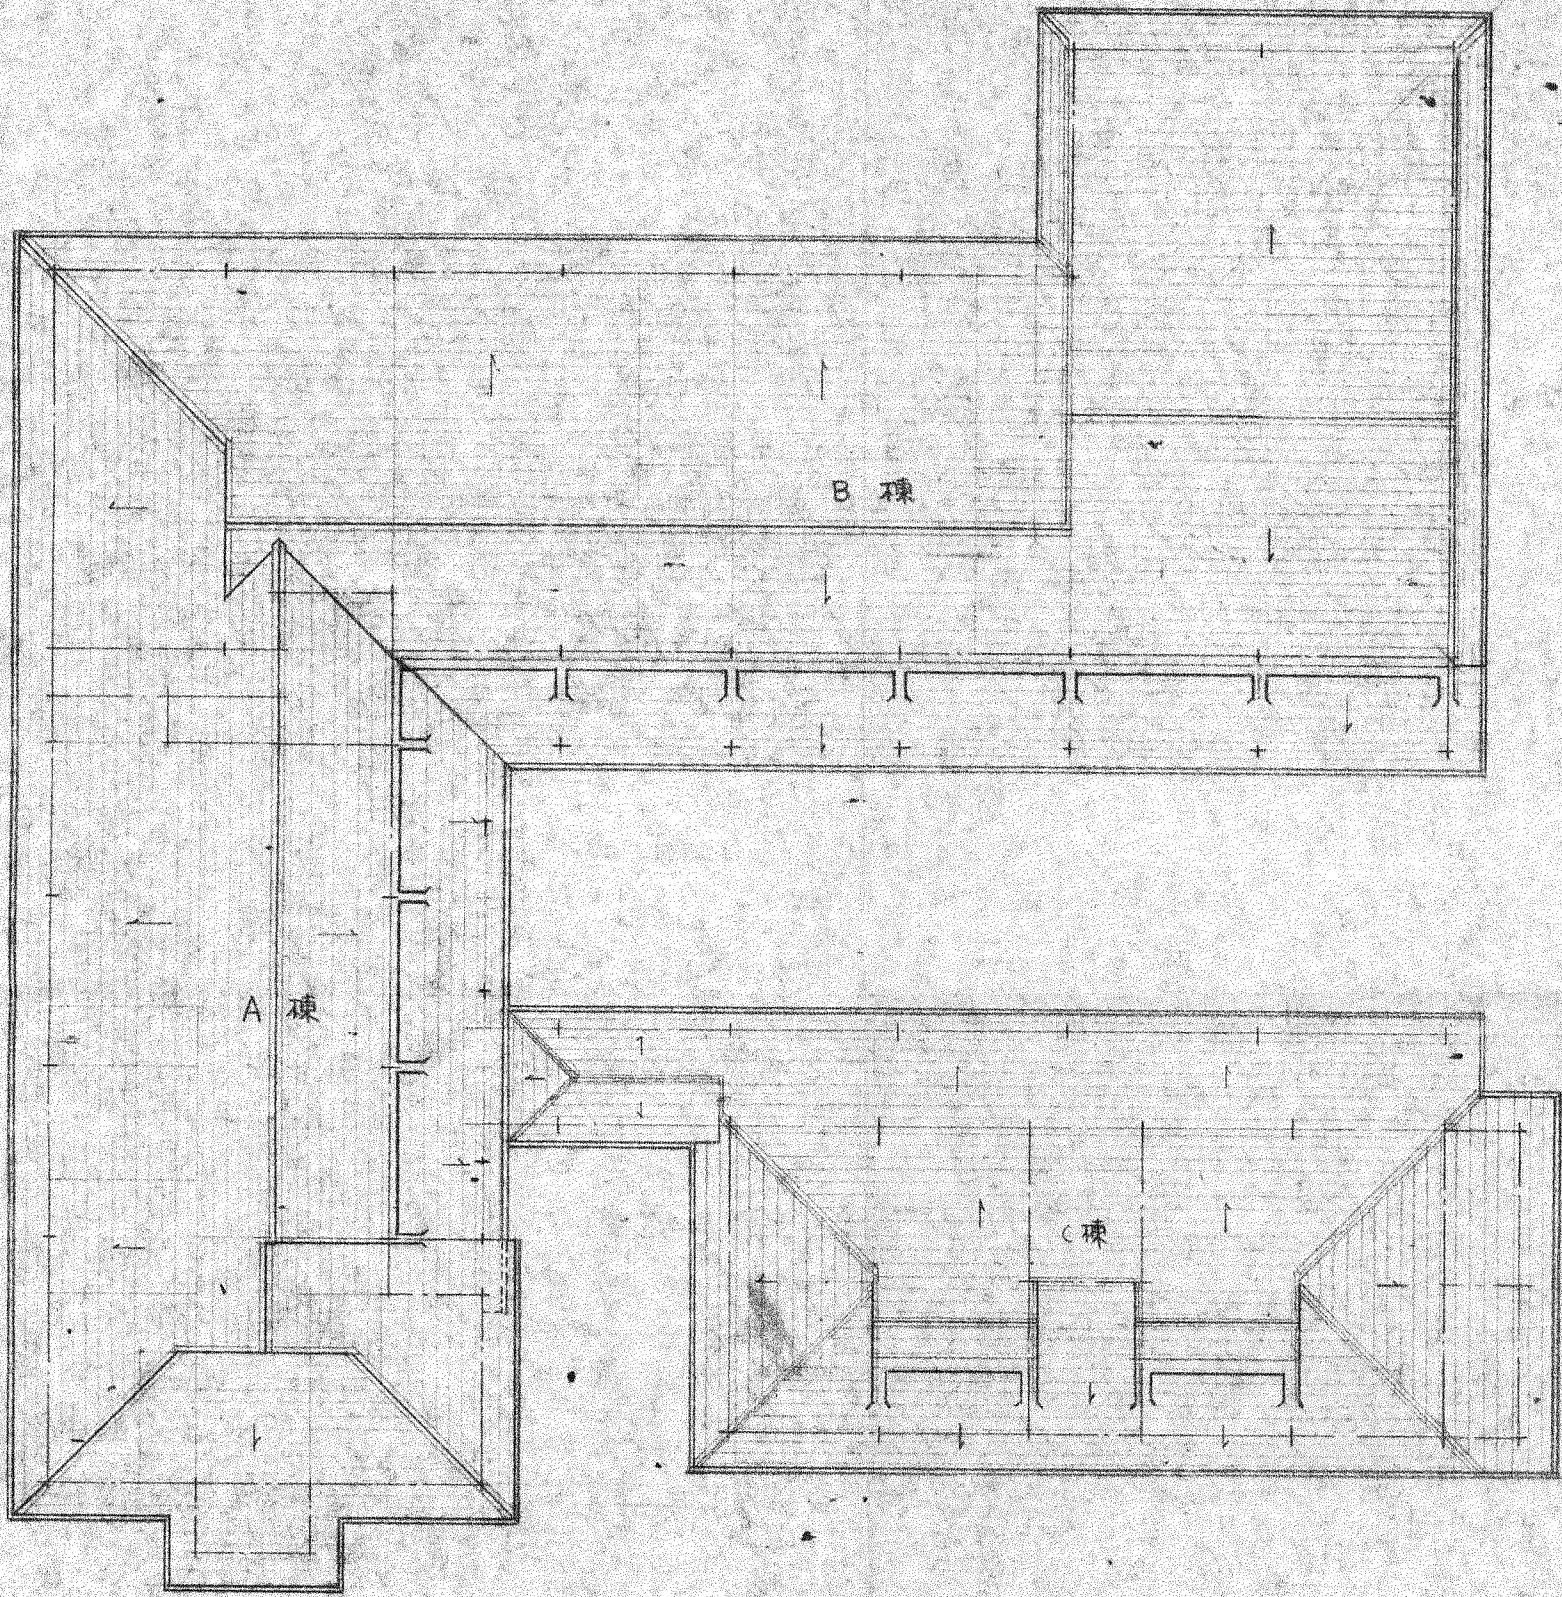

面積表

名	量面積	量名	量面積
No.2 ~ No.5	258.00 m^2	調理室 (食品庫 LPG庫等)	55.50 m^2
保管室 (No.6等)	160.00	便所	58.00
(男/女)室 (No.1)	93.00	出入 倉庫 洗物 調理室	62.75
総室	12.00	用務員室 (漏れ等)	18.00
室	14.00	検査室	12.00
室	22.50	通路 (ホリ多間等)	218.15
合計	983.90 m^2		

屋根平面図 1/200

株式会社 たかの建築事務所	五條市	DRAWN BY	CHECKED BY	DRAWING NO
	宇智野保育所新築 工事設計図			3
	平面図	SCALE 1/200	DATE	一級建築士 NO 64951 廣野卓治