
修繕場所

S=1:10,000

位　置　図


（平成２９年度）

施設の配置図	縮尺	1/500 (0 5 10 15 20 25m)	学校名	西吉野小学校	調査番号	都道府県 29	（市町村） 207	（学校） 1907	整理番号	２０３

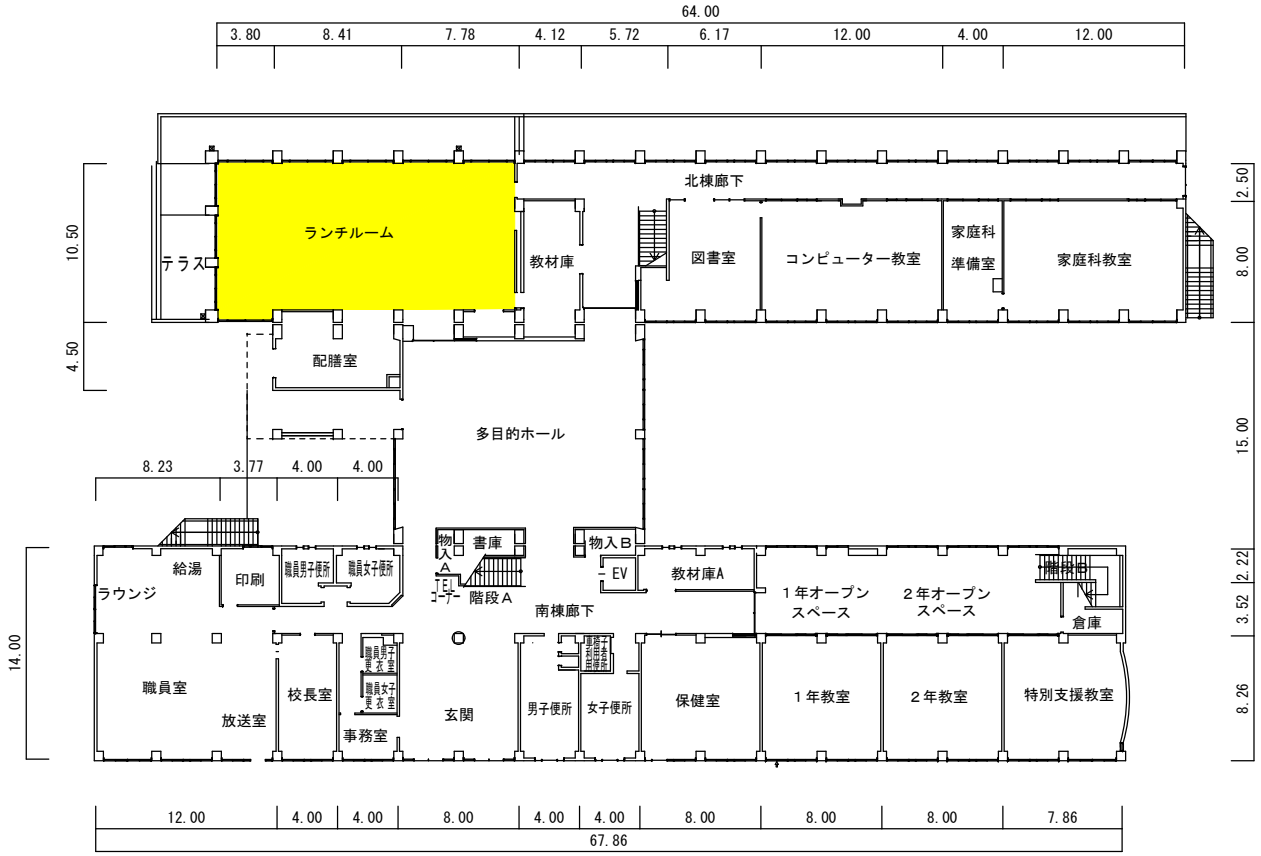

小学校棟　１Ｆ


方　位

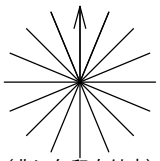

（北に矢印を付す）

（令和7 年度）

施設の配置図	縮尺	1/400 (0 5 10 15 20m)	学校名	西吉野農業高校	調査番号	都道府県 29	（市町村） 207	（学 校） 5660	整理番号	３１３

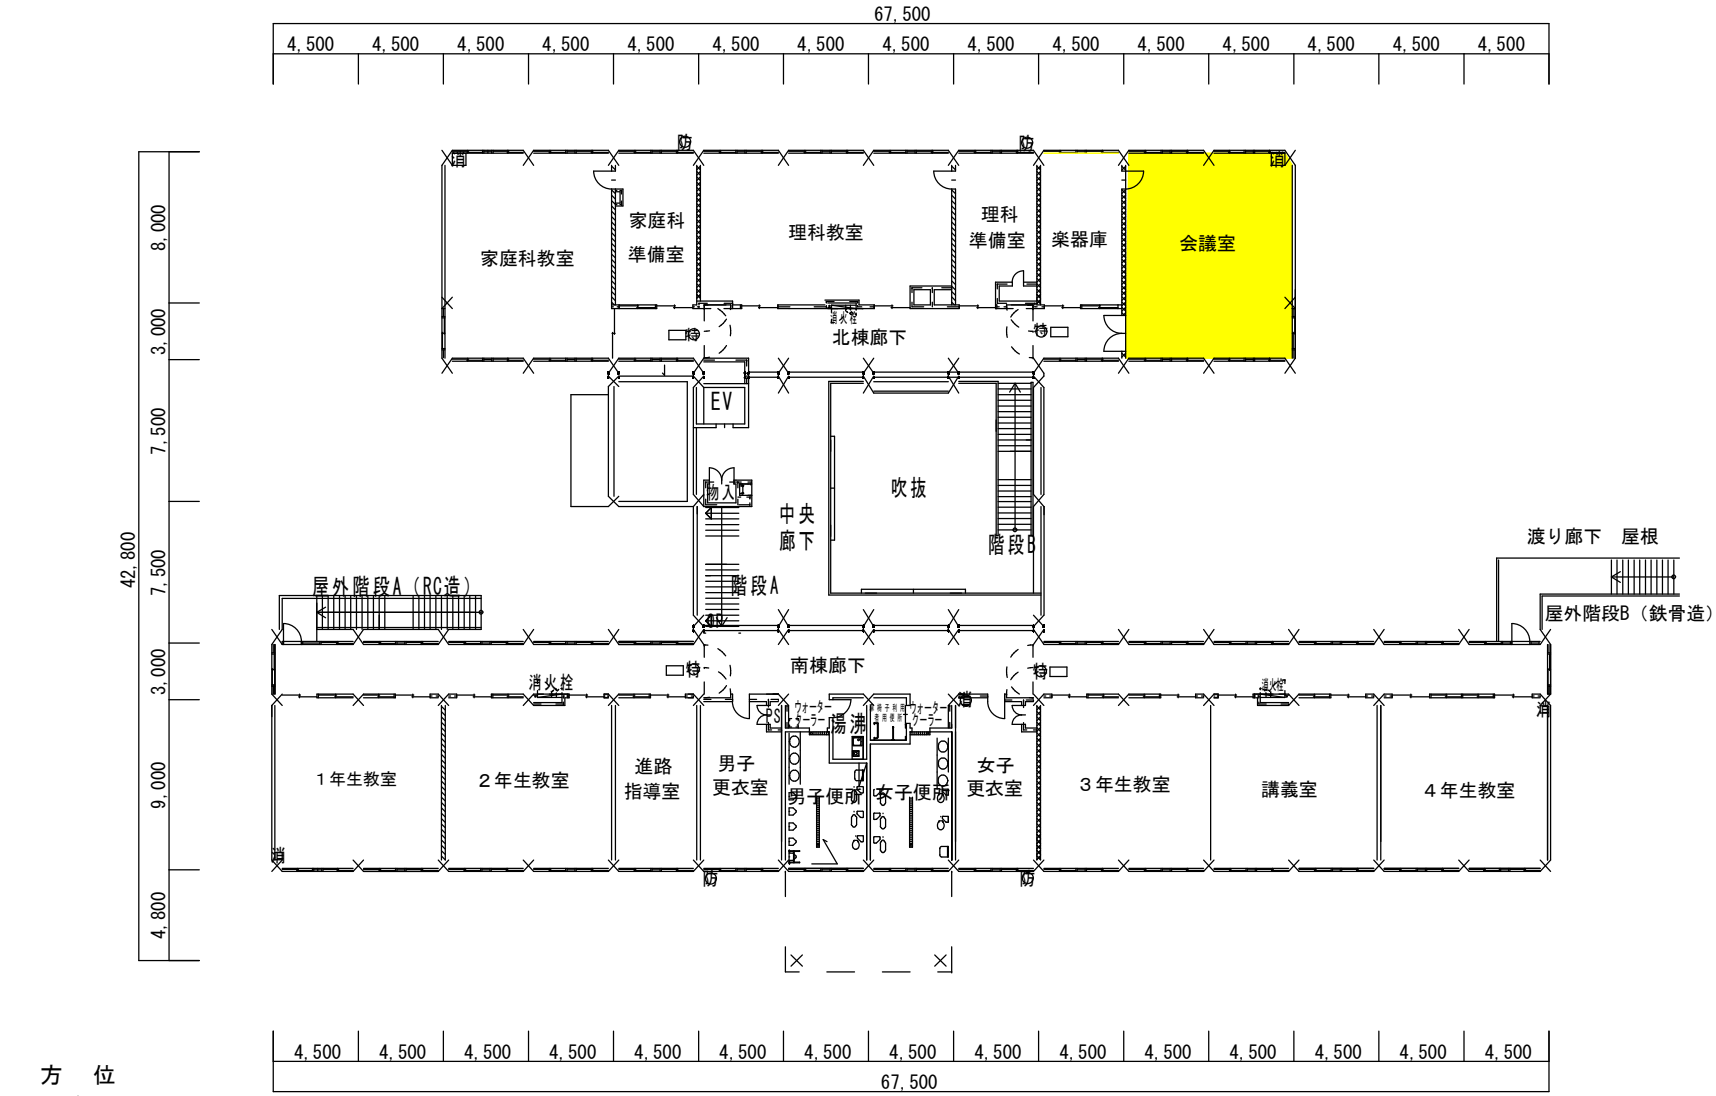

方　位

（北に矢印を付す）

高校2階　平面図