


別紙 2 「配置図」

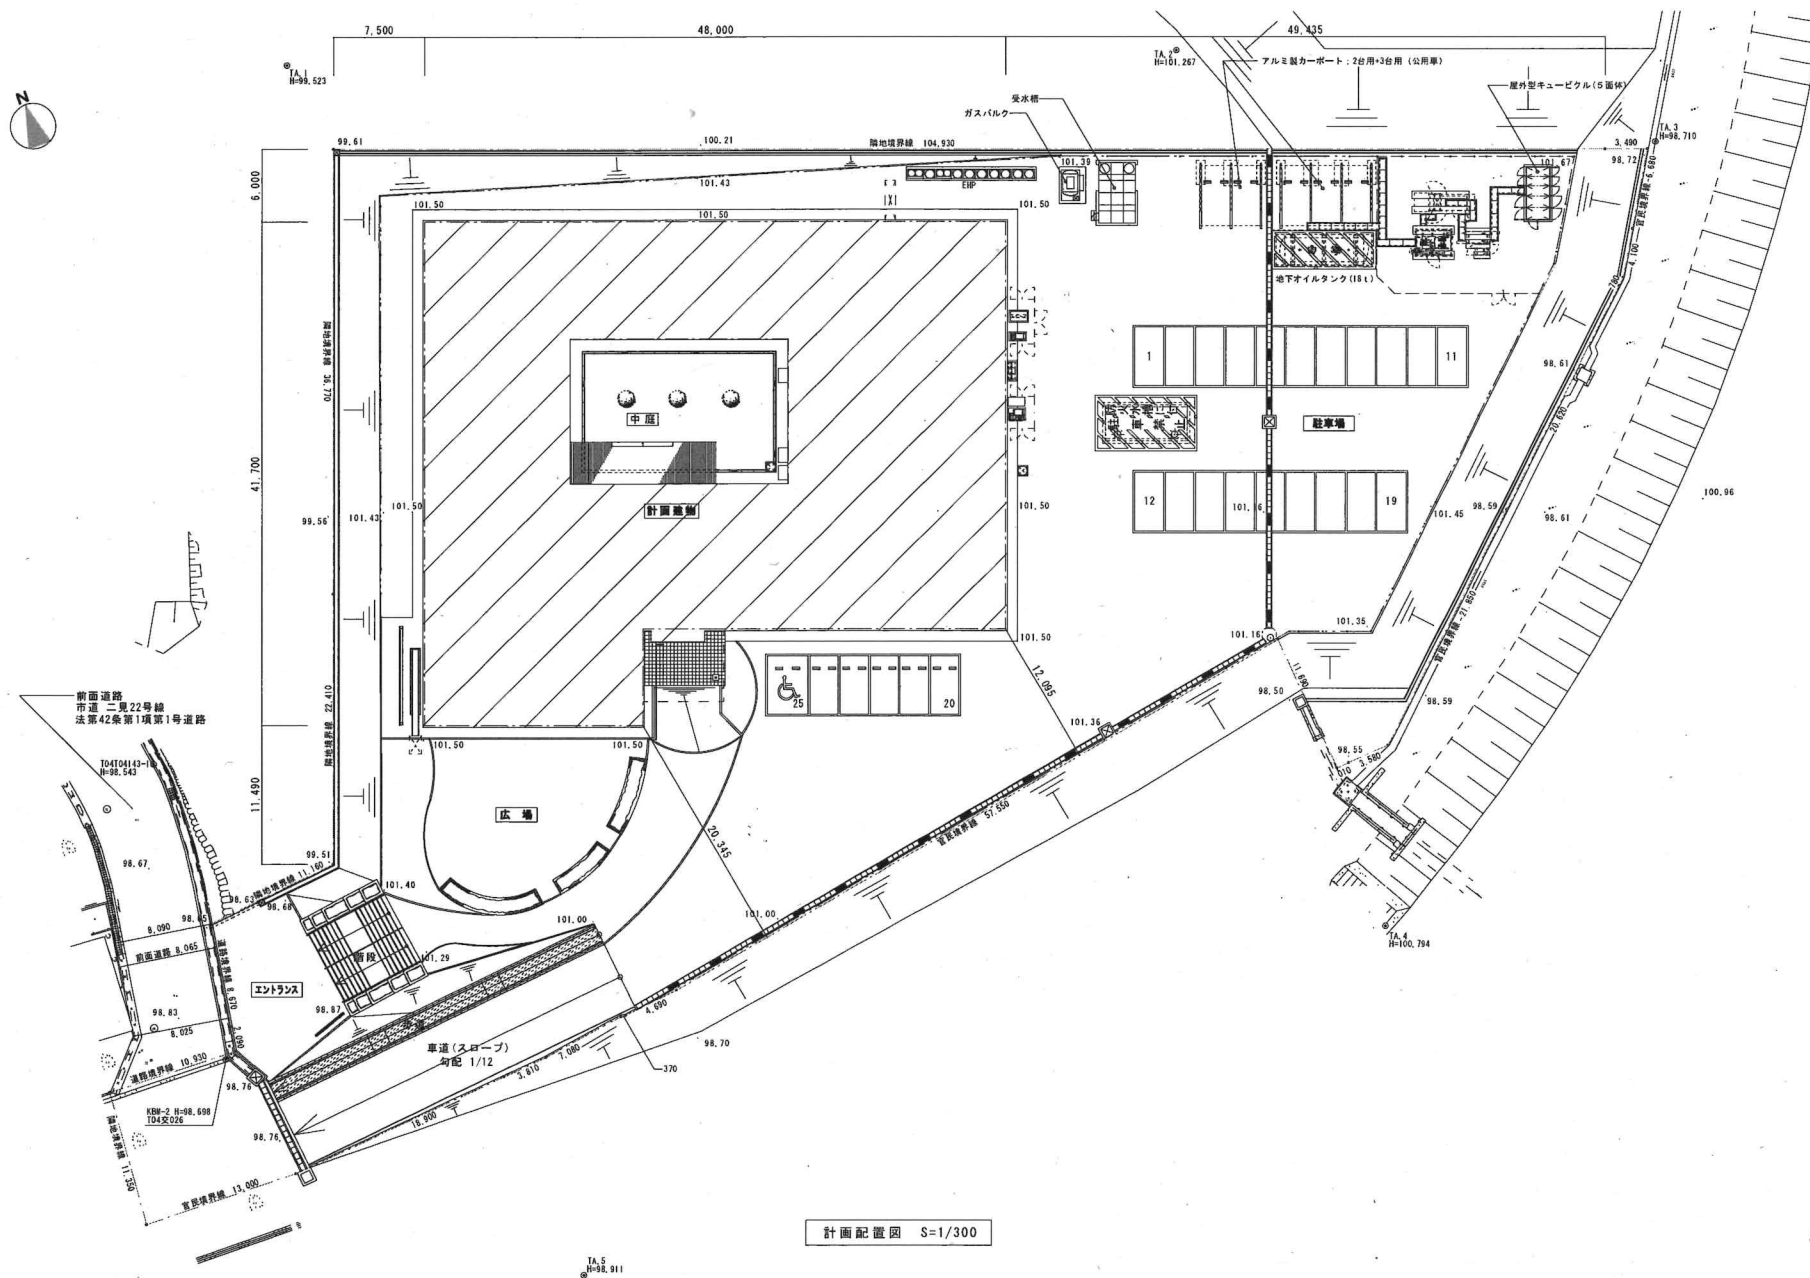

計画配置図 S=1/300

※ KBM=KBM-2 H=98.698

※ 設計GL=101.50