

五條市斎場火葬等業務委託仕様書

1 趣旨

五條市斎場（以下「斎場」という。）において、受託業者が行う業務内容、その他必要な事項は、この仕様書による。この仕様書は、斎場の管理にあたり原則的な条件を記載したものである。この仕様書を踏まえて、火葬業務及び施設管理業務等を一体的に委託するにあたり、家族や親しい人との最後のお別れの間としてふさわしいサービスを効率的かつ安定的に提供するものとする。

2 業務名 五條市斎場火葬等業務委託

3 施設の概要

- (1) 名 称 五條市斎場（通称：ハートピアさくら）
（平成 19 年 2 月供用開始）
- (2) 所 在 地 五條市五條 4 丁目 10 番 1 号
- (3) 敷地面積 5,756.77 m²
- (4) 建築面積 2,633.81 m²（RC 造一部 2 階建）
- (5) 延床面積 2,948.79 m²
- (6) 施設概要 火葬炉（大型炉 4 基）
動物火葬炉（1）
台車庫、炉室、炉前ホール、霊安室、告別室（1・2）
収骨室（1・2）、収骨ホール、事務室
待合室（1・2・3）、待合ロビー、エントランスホール、
制御室電気室、残骨灰処理室、機械室（1F・2F）、ポンプ
室、地下オイルタンク、納骨堂、動物納骨堂、水盤、光庭（1・
2）、駐車場 120 台
- (7) 備 品 別紙備品台帳による。

4 委託期間

令和 8 年 4 月 1 日から令和 13 年 3 月 31 日（5 年間）

5 休場日

斎場の休場日は、1 月 1 日、1 月 2 日とする。ただし、災害又は施設管理上やむを得ない場合など市長が必要と認めるときは、臨時に休業又は開場することができる。

6 斎場の使用時間等

(1) 斎場の使用時間

① 火葬場使用時間

午前9時30分から午後5時まで

(午後3時以降に火葬の場合は、収骨は翌日になる場合がある。)

② 附属施設使用時間

ア 告別式のみ

午前9時から午後4時まで。

イ 通夜式のみ

午後4時から翌午前9時まで。

ウ 通夜から告別式まで

午後4時から翌午後4時まで。

※アからウの時間には葬祭業者の会場設営撤去時間は含まれていない。

エ 霊安室

最長48時間まで使用可能。

(2) 葬祭業者の貸館会場設営時間と撤去時間

① 通常、業者の会場設営は午前9時から行い、会場撤去については、午後5時までに終了する。

② 2日続けて通夜・告別式がある場合は、葬祭業者は午後1時15分までに会場撤去を行い、次の葬祭業者に代わる。

(3) 市職員勤務時間

午前8時30分から午後5時15分(時間外勤務を行う場合がある。)

(4) 斎場の使用時間については、市長が必要と認めたときは、これを臨時に変更することができる。

7 近年の利用状況

年 度	令和4年度	令和5年度	令和6年度
火 葬 (死体のみ)	579件	526件	556件
動物火葬 (合同)	87件	84件	81件
動物火葬 (個別)	76件	78件	67件
式 場	70件	73件	65件
霊安室	20件	16件	23件

8 斎場の維持管理に関する基本的な考え方

(1) 基本方針

- ① 斎場は、市民の生活環境の保全及び公衆衛生の向上を図ることを目的とするものであること。
- ② 斎場は、人生最後の場にふさわしい安らぎのある儀式空間を創出できるよう整備したもので、受託業者は、施設の目的を十分に踏まえながら創意工夫を凝らし、利用者のニーズに応えた効果的かつ安定した維持管理に努めること。

(2) 維持管理方針

- ① 墓地、埋葬等に関する法律や施設の維持管理上関係する法律、その他関係法規を遵守し、その趣旨を十分に理解した上で管理を行うこと。
- ② 利用者の心情に配慮し、きめ細かいサービスの提供に努めること。
- ③ 公の施設であることを基本として、市民の平等な使用を確保する維持管理を行うこと。
- ④ 効果的かつ効率的な管理を行い、維持管理費の縮減に努めること。
- ⑤ 性別にとらわれない登用や働きやすい職場環境の整備に努めること。
- ⑥ 地球温暖化、省エネ法の趣旨にのっとり、環境に配慮した維持管理に努めること。
- ⑦ 受託業者は、主たる業務である火葬業務を一括して第三者に委託、又は請負させてはならない。但し、設備の保守点検業務、清掃業務、警備業務等の部分委託については、この限りではない。
- ⑧ 維持管理上、知り得た情報を適正に管理すること。
- ⑨ 個人情報情報を適正に管理すること。
- ⑩ 利用者等の意見を施設の維持管理に反映させること。
- ⑪ 業務ノウハウを最大限活用すること。
- ⑫ 長期的に安定したサービスを提供するため、施設・設備等の性能を維持すること。
- ⑬ 五條市と密接に連携を図りながら維持管理を行うこと。
- ⑭ 感染症対策のために最新かつ正確な情報を収集し、適切な対策を講じるとともに、市が行う感染症対策に協力を行うこと。

9 基本的指示事項

斎場の管理にあたっては、下記の事項に基づき実施すること。

- (1) 斎場業務の重要性を十分認識すること。
- (2) 斎場業務にふさわしい統一した服と名札を着用し、不快の念を与えないよう配慮すること。
- (3) 業務中は職務に専念するとともに、言動等に十分注意し、第三者に不快感を与えないこと。

- (4) 宗教上の中立を保つこと。
- (5) いかなる場合でも第三者から金品を授受しないこと。
- (6) 事故や第三者による加害等が発生した場合、あるいはこれらの事態が予測できる場合は、適切な対応策を講じるとともに、五條市に速やかに報告すること。
- (7) 緊急時の対応及び防災対策に関するマニュアルを作成し、職員に周知すること。また、防火管理者を置き、防災計画を作成して職員研修を行うとともに、定期的に防災訓練を行うこと。
- (8) 利用者及び近隣住民等の意見、苦情に対し誠意をもって対応すること。
- (9) 火葬業務をはじめとする各業務内容を熟知のうえ遂行すること。
- (10) 常に施設及び周辺の維持、美観の保持に努め、その管理を適正に行うこと。
- (11) 建築物や建築設備等の点検の結果、大規模な修繕が必要とされる箇所を発見した場合には、速やかに市に連絡し、斎場の性能及び機能の維持に向けた対策を協議すること。
- (12) 業務上知り得た個人情報の内容を第三者に提供しないこと。
- (13) 管理経費の増加などにより不足額が生じた場合であっても、市は特別な事情があると認めない限り、補填は行わない。

10 配置人員や勤務に関すること

(1) 市職員の配置人員や勤務

- ① 市職員は、開場日に1名以上勤務し、斎場や火葬の使用予約受付や使用許可に関する業務（使用料の徴収に係る業務を含む。）及び火葬証明書の発行業務を行う。
- ② 市職員が休場日や勤務時間以外に出勤や退勤をする場合は、市職員は受託業者に連絡を行う。

(2) 受託業者の配置人員や勤務

- ① 受託業者は、火葬業務や貸館業務及び斎場の維持管理業務を適切に行える従事者の配置を行い、人員を確保すること。また、これらの業務は兼務することができる。

(ア) 従事者の要件

種別	要件
総括責任者	従事者の中から選任すること。 受託業者の正社員であること。 業務に関する指揮監督及び一切の事項を処理でき、

	火葬場の管理運営実務経験があること。
業務主任者	受託業者の正社員であること。
業務副主任者	火葬業務、設備全般に高度な専門知識を有すること。
業務担当者	受託業者の正社員であること。
保守点検・定期点検主任者	火葬炉施設等の技術に精通した正社員の技術者であること。
その他	本業務に従事する者は、事業者と雇用契約を締結し、火葬業務、設備、電気、機械等の必要な知識を有する者であること。 総括責任者、業務主任者、業務副主任者のいずれかが、常に現場で従事していること。 事故等で勤務できない場合に備え、交代要員を確保すること。

(イ) 総括責任者の業務

- ・ 委託者への連絡、報告及び協議
- ・ 従事者の管理監督及び指導
- ・ 業務の調整
- ・ 書類の作成及び提出

(ウ) 受託業者は、従事者を就業させる際に従事者の経歴書を提示して、委託者の承諾を得る。変更があったときも同様とする。

ただし、従事者については、委託者が真にやむを得ないと認める場合は委託者と受託業者が協議のうえ、定めるものとする。

- ② 受託業者は、市職員が朝 8 時 30 分までに出勤するので、8 時 15 分までに斎場を開場すること。また、閉場は、市職員が退勤する 17 時 15 分以降に行うこと。
- ③ 受託業者は開場日において、火葬業務担当者は、常時 1 名以上を配置すること。うち 1 名は人体火葬業務に関する 3 年以上の経験を有し業務遂行に関し専門的な知識、技術、能力を有する者とする。
- ④ 受託業者は、開場日において火葬業務を行っていない時間帯は斎場事務所に 1 名以上配置させること。配置される人員については、火葬業務担当者が兼務してもよい。
- ⑤ 市が認める施設見学者への説明及び対応を行うこと。
- ⑥ その他の来訪者への対応を、業務に支障のない範囲で適切に行うこと。

- ⑦ 市職員が用事で外出している時や、他業務で斎場の電話に受けることができない時は、電話を受けて業務に支障のない範囲で対応すること。
- ⑧ 受託業者は、消防法に規定する施設の維持管理上必要な防火管理者 1 名以上、危険物取扱責任者（乙種第 4 類以上） 1 名以上を配置すること。
- ⑨ 危険物を取扱う場合は、必ず危険物取扱責任者を立ち合わせること。
- ⑩ 火葬件数等により業務に支障が出ないように適切な人員配置を行うこと。
- ⑪ 従業員を新規に雇用する場合は、可能な限り公共職業安定所（ハローワーク）等を通じて、近隣住民を始めとする五條市民の雇用に努めること。
- ⑫ 従事者に事故等あるときは、交代要員を派遣し、業務に支障がないような体制を整えること。
- ⑬ 災害その他、緊急業務を行う場合があるので、連絡体制を整えておくこと。
- ⑭ 大規模災害や感染症などにより、本市が火葬業務を円滑に遂行するために措置を講じることが必要と判断した場合、本市の指示により、火葬炉使用時間を延長するなど、迅速に対応できる業務執行体制を確保すること。

1 1 法令等の遵守

受託業者は、業務を遂行するに当たり、次に掲げる法令等を遵守しなければならない。なお、委託期間中に法令等に改正があった場合は、改正された内容に基づくものとし、当該改正された内容が本委託業務の前提となる条件又は内容に関するものであった場合は、五條市と受託業者の間で協議の上、対応するものとする。

- (1) 五條市斎場条例
- (2) 五條市斎場管理運営に関する規則
- (3) 五條市斎場使用料市内適用要綱
- (4) 五條市斎場使用料徴収要綱
- (5) 地方自治法
- (6) 墓地、埋葬等に関する法律
- (7) 建築基準法
- (8) 消防法
- (9) 電気事業法
- (10) 計量法
- (11) 労働基準法
- (12) 個人情報保護に関する法律
- (13) 廃棄物の処理及び清掃に関する法律
- (14) 五條市廃棄物の処理及び清掃に関する条例
- (15) 五條市廃棄物の処理及び清掃に関する条例施行規則

- (16) 火葬場から排出されるダイオキシン類削減対策指針
- (17) 五條市個人情報保護条例
- (18) 五條市情報公開条例
- (19) 五條市暴力団排除条例
- (20) その他業務を遂行するうえで、上記法律に関係する規則や法令等がある場合は、それらを遵守すること。

1 2 受託業者が行う業務

(1) 火葬施設に関する業務

① 火葬の受入業務

- ア 棺、遺族関係者を告別室へ円滑に誘導するとともに、告別式終了後、喪主又は遺族代表者立会いのもとに、棺を安全に入炉すること。
- イ 入炉に際しては、喪主等に名前や炉番号を確認し、焼骨の取り違い事故が発生しないように対策を講じること。
- ウ 遺族関係者に、収骨予定時間について説明すること。
- エ 納棺の際、火葬炉を万全な状態で稼働できるように維持するためガラス類、金属類、陶器類、寝具類、ドライアイス、缶類等を棺の中に入れないように葬儀会社や利用者に説明すること。
- オ 火葬の入場と退場の際、先行の業者が斎場の外に退場するまで、後行の業者は斎場外の道路で待機するように連絡を取ること。
- カ 市が火葬を行ったことを報告する火葬証明書を発行するため、受託業者は、喪主又は遺族関係者の代表が入炉のスイッチボタンを押した時刻を喪主及び遺族が退場したのち、すぐに市職員へ報告すること。

② 火葬設備運転管理業務

- ア 適切な焼骨の状態になるまで、安全に火葬を行うこと。（適切な焼骨の状態とは、遺体の状態に合わせ、残骨がある程度整った形で遺族の目に触れることを指す。）
- イ 機械故障などが発生しないよう、日頃から点検保守に努めること。
- ウ 万が一、火葬中に機器トラブル等が発生した場合は、原因を追及し適切に処理するとともに、安全を最優先した上で火葬の完了に努めること。

③ 収骨業務

- ア 火葬炉から焼骨を出炉し、安全に収骨できる準備を整えること。
- イ 喪主及び遺族関係者の収骨作業に適切な指導・補助を行うこと。
- ウ 収骨されなかった遺骨等は、喪主又は遺族代表者から同意書を得て

市へ提出すること。

エ 収骨終了後、喪主又は遺族関係者の代表に火葬証明書について説明し、手渡すこと。

オ 喪主及び遺族関係者の円滑な退出を誘導すること。

④ 残骨灰処理業務

ア 残骨灰については、関係法令に基づき、適正に処理すること。

イ 集じん灰については、残骨灰と分別し適切に処理すること。

ウ 火葬業務によって発生する残骨灰及び集じん灰については、敬意を失することのないよう丁寧に取り扱い、適切に区別・保管し各法令に基づいて適正に処理すること。また、残骨については、他の会葬者の目に触れないよう、十分に注意し、取扱いについては、従業員の健康に配慮した方法で行うこと。

エ 残骨灰及び集じん灰については、保管場所から飛散・流出することがないよう、保管方法には十分注意すること。

オ 残骨灰及び集じん灰については、適時処分すること。

カ 残骨灰の中間処理（選別）工程の場所及び方法を具体的に記載した書類を提出すること。

キ 納骨地の宗教法人等の「同意書」又は、埋葬・供養の実施について証明する文書（写し可）を市へ提出すること。

ク 常に整理整頓を行うこと。

ケ 火葬場からの搬出にあたっては、残骨灰及び集じん灰が飛散しないよう、シート等を掛けるなどの措置を講じること。

コ 中間処理（選別）工程の場所及び方法を具体的に記載した書類を提出すること。

⑤ 手術肢体・産汚物等火葬業務

手術肢体・産汚物等は、計量後、適切に火葬して火葬後収骨が行えるようにすること。

⑥ 愛玩小動物等火葬業務

ア 犬、ねこ等の愛玩小動物（以下「動物」という。）は、計量後、適切に火葬すること。

イ 個別火葬の場合は、火葬後収骨が行えるようにすること。

ウ 合同火葬の場合は、動物をお預かりしまとめて火葬すること。

⑦ 火葬炉保守点検業務

ア 火葬炉及び関連設備の運転、監視、点検、保守、部品交換、調整等を定期的を実施すること。

イ 保守及び管理点検については、五條市斎場火葬等業務特記仕様書に

示す日常点検並びに定期点検を行い保守に努め、今後の修繕の要否及び時期について市担当課に報告すること。

ウ 点検で見つかった小規模な修繕及び油類の充填等は、施設の維持管理に支障のないよう行うこと。

エ 緊急に修繕等が必要なときは、迅速に技師等を派遣又は手配できるような体制をとること。また、修繕の実施については、事前に市担当課に報告し、承認を得ること。

オ ロストル、ブランケットウール、覗き窓用ガラス、温度検知棒、Vベルト等の消耗品等の交換を行うこと。

(2) 斎場施設維持管理業務

① 駐車場等管理業務

ア 安全かつ円滑な利用を図るため、駐車場を常に清潔に保つこと。

イ 五條中央公園の北側にある斎場管理の駐車場について、通夜や告別式がある場合は、駐車場の開閉を行うこと。

ウ 五條中央公園の北側にある斎場管理の駐車場について、五條中央公園から駐車場借用依頼があった場合、業務に支障がない限り、無料で借用させること。

エ 五條中央公園の北側にある斎場管理の駐車場について、ドクターヘリのヘリポートに指定されているので、奈良県広域消防組合から依頼があった場合は、業務に支障がない限り、無料で使用させること。

② 防火管理及び消防設備保守点検業務

ア 斎場に防火管理者を配置し、所管の消防署長に届出を行い、防火対象物の点検業務及び法令に基づく消防設備の保守点検を行うこと。

イ 所管の消防署に提出した消防計画に基づき避難訓練等を実施すること。

③ 清掃業務

ア 施設、敷地及び周辺の道路について、清潔かつ快適な環境を維持すべく日常清掃及び定期清掃を実施すること。

イ 定期清掃は、年4回以上行い、床の洗浄、ワックス掛け及び普段手の届かないガラス面等の清掃を行うこと。

ウ ごみについては、法令に基づき事業系一般廃棄物、産業廃棄物に分類し、適切に処理すること。

エ 敷地内の樹木を保護育成すること。

オ 定期的に除草、剪定、病害虫駆除及び施肥等を行うこと。

④ 警備・宿直業務

- ア 火災、盗難等の不測の事故を予防するため、施設及び敷地内を巡回し不審者や不審物及び異常箇所の発見に努めること。
 - イ 閉場時は機械警備とすること。
 - ウ 通夜等で附属施設が夜間使用される場合は、宿直員又は夜間警備員を配置すること。
 - エ 退場時には施錠、消灯等の確認を行い施設等の鍵については、適切な管理を行うこと。
- ⑤ 自家用電気工作物保守管理業務
- ア 有資格者による自家用電気工作物保安管理業務を行い、電気事業法に基づく斎場の高圧受電設備の保安管理を行うこと。
 - イ 異常がある場合は、直ちに市担当課と協議し、必要に応じて修繕を実施すること。
- ⑥ 空調設備保守点検業務
- ア 技術者による空調機器の保守点検業務、フロンガス法定点検を行い、保守管理及び冷暖房の切り替えを適切に行うこと。
 - イ 室内機の結露に注視し、水滴が来場者にかからないよう対策を講じること。
 - ウ 故障、異常がある場合は、直ちに市担当課と協議し、必要に応じ、修繕を実施すること。
- ⑦ 地下オイルタンク保守管理業務
- ア 灯油の貯蔵は、地下オイルタンク残量を常に確認し、業務に支障がないように給油を行うこと。
 - イ 管理には危険物取扱者の資格がいるので、有資格者を配置すること。
 - ウ 5,000ℓの地下オイルタンクは、消防法で3年に1度の点検義務があるため点検を実施し、記録を保管すること。次回は令和10年度に点検実施予定。
 - エ 故障、異常がある場合は、直ちに市担当課と協議し、必要に応じて修繕を実施すること。
- ⑧ 雨水利用保守点検管理業務
- ア 斎場玄関前の水盤、光庭等に使用している雨水ろ過装置について定期的な点検を行い次亜塩素の補給を行うこと。
 - イ 技術者による保守点検を実施すること。
- ⑨ 自動ドア保守点検業務
- ア 斎場自動ドアの保守点検を実施すること。
 - イ 問題があれば不良箇所の調整及び部品の交換などを行うこと。
- ⑩ シャッター保守業務

- ア 防煙シャッター及び防煙たれ壁の保守点検を実施すること。
- イ 問題があれば不良箇所の調整及び部品の交換などを行うこと。
- ⑪ 計量器管理業務
 - 動物火葬の重量計測に用いる計量器は、計量法に基づく定期検査を計画的に実施し、適切に管理すること。
- ⑫ 備品及びその他の機器の管理業務
 - ア 斎場利用者の安全で円滑な利用を確保するため、別紙備品台帳の備品及び照明機器等を適切に管理し、電池等の消耗品交換及び修繕等を迅速に行うこと。
 - イ 委託期間開始時に存するもの以外に必要な備品は、市と協議の上、受託業者が購入又は調達できる。この場合、委託期間満了時は、原則、現状回復を行うこと。
 - ウ 市が貸与する備品について、市の関係例規等に基づいて常に正常に機能するよう定期的に点検を行い、不具合が発生した場合には、迅速に対応し、修繕部品交換、分解整備等の適切な方法により早急に復旧するとともに、速やかに市に報告すること。
 - エ 市が貸与する備品が老朽化等に伴い買替え等の措置が必要となった時は、市に備品の状態等について報告すること。
 - オ 受託業者が新たに必要であると判断し、受託業者自ら購入した備品の所有権は、受託業者に帰属することとする。
 - カ 受託業者が市からの委託料により備品を購入するときは、事前に市と協議することとし、購入後の備品は、市の所有に属するものとする。
 - キ 受託業者が行った修繕により結果として資産を取得することとなる場合は、その資産は市の所有に属するものとする。
 - ク 葬祭組合の備品については、引き続き館内で保管させること。
- ⑬ 建物管理業務
 - 建築物の屋根、外壁、建具（内部・外部）、天井、内壁、床等各部位を対象として、斎場における各種業務が安全かつ快適に遂行されるように点検、保守、修繕を行うこと。
- ⑭ 環境衛生管理業務
 - ア ゴキブリ、ダニ、その他の害虫の駆除を行うこと。
 - イ 排水設備の清掃と維持管理を行うこと。
- (3) 附属施設維持管理業務
 - ① 待合室
 - ア 使用許可をしたものに待合室の貸出を行うこと。
 - イ 使用の終了時には、施設及び備品の点検を使用者と共に行うこと。

- ウ 破損等があるときは、必要に応じて修繕費等を求めること。
- エ 待合室を安定的に使用できるように維持管理を行うこと。
- オ 葬祭業者が、会場設営や会場撤去を行えるように、附室のドアや斎場南側駐車場の開閉を行うこと。

② 霊安室

- ア 霊安室の使用許可をした者に対してご遺体を霊安室に安置後、最長 48 時間まで貸出すこと。
- イ 使用の終了時には、施設及び備品の点検を使用者と共に行うこと。
- ウ 霊安室を安定的に使用できるように維持管理を行うこと。

(4) 利用者アンケート

- ① 施設利用者を対象に、本施設において提供するサービスの評価に関するアンケート等を実施すること。
- ② 受託業者は、サービスの評価の成果指数として、次のとおり目標指数を設定することとする。
 - ・ 斎場使用者の満足度 70%以上（毎年度）

- ③ 受託業者は、アンケート用紙の作成、配布、回収及び分析を行い業務改善の指標とすること。また、4 か月ごとに市担当課に報告すること。

(5) 市担当課との連絡会議

受託業者は、市担当課と最低毎月 1 回連絡会議を行うこと。

(6) 監督官公署等への提出書類

受託業者は、法令に基づく各種届出・報告等、管理業務にあたり必要となる監督官公署等への提出書類を作成し、市担当課の承認を得て適切な時期に提出すること。

(7) 報告書提出業務

受託業者は、本業務開始前までに次に掲げる書類を作成し、市担当課に提出するものとする。なお、これ以外の書類についても市担当課の求めに応じて作成し、提出するものとする。

No.	提出書類	内容
1	業務計画書	業務全体管理体制等
2	業務従事者名簿	業務に従事する者の氏名、生年月日等
3	業務従事者の雇用契約、資格を証明する書類の写し	<ul style="list-style-type: none"> ・ 雇用証明書（雇用形態、勤務開始日等が記されてるもの） ・ 資格証

① 日報

施設の維持管理状況等に関する書類を毎日作成することとし、翌日に市へ提出すること。

ア 出勤者

イ 火葬業務内容

ウ 施設利用内容

エ 維持管理に伴う点検・整備内容

オ 清掃業務内容

カ 灯油使用量

キ 前各号に定めるほか、市が必要と認める事項

ク 上記の報告書のほか、市は必要に応じて臨時に報告書等の提出を求めることができる。

② 月報

受託業者は、以下の事項を記載した月報（１か月をまとめたもの）を作成し、翌月１０日までに市へ提出すること。

ア 出勤者

イ 火葬業務内容

ウ 施設利用内容

エ 維持管理に伴う点検・整備・結果報告

オ 委託料に係る収支報告

カ 前各号に定めるほか、市が必要と認める事項

キ 上記の報告書のほか、市は必要に応じて臨時に報告書等の提出を求めることができる。

ク 報告書等について、書類によるほか、電子情報で提出しなければならない。

③ 年度業務報告書

受託業者は、以下の事項を記載した報告書（年度をまとめたもの）を作成し、年度終了後の４月末までに市へ提出すること。

ア 出勤者

イ 火葬業務内容

ウ 施設利用内容

エ 維持管理に伴う点検・整備・結果報告

オ 委託料の収支報告

カ 前各号に定めるほか、市が必要と認める事項

キ 上記の報告書のほか、市は必要に応じて臨時に報告書等の提出を求めることができる。

ク 報告書等について、書類によるほか、電子情報で提出しなければならない。

1 3 経費の負担

受託業者と市の業務や経費の分担は次の区分により行う。

内 容		受託業者	市
施設の増改築・設備の更新			◎
施設の保守点検		◎	
施設の維持管理(備品を含む)		◎	
安全衛生管理		◎	
残骨処理費		◎	
清掃業務		◎	
施設用消耗品の購入(線香、ローソク、掃除用品、電池、トイレットペーパー等)		◎	
火葬炉用消耗品の購入(ロストル、ブランケットウール、覗き窓用ガラス、温度検知棒、Vベルト等)		◎	
備品	備品台帳に掲載されているもの		◎
	受託業者が任意で購入又は調達するもの	◎	
修繕	計画修繕		◎
	1つの修繕で170万円以上の修繕料がかかる場合		◎
	修繕料年間予算額170万円未満の修繕。但し、1つの修繕料が50万円を超える場合は、市担当課と協議をしてから行うこと。 また、修繕に使用しなかった金額については、各年度に精算し、市へ返金すること。下記注1・注2参照	◎	
施設の損傷	管理上の瑕疵に係るもの	◎	
	上記以外	協議事項	
利用者の損害	管理上の瑕疵に係るもの	◎	

	上記以外	協議事項
燃料費		◎
光熱水費		◎
報告書作成及び経費	◎	

注１： 受託業者の責めに帰すべき事由により生じた施設、設備、備品等の故障、損傷等については、市担当課と協議の上、受託業者が委託料以外の自己費用で速やかに修繕すること。その場合、当該修繕に要する経費については、施設、設備等の維持管理に関する経費とはみなさない。

注２： 市担当課への申し出なく行われた修繕に要した経費については、全て受託業者が負担するものとする。その場合、当該修繕に要した経費については、施設、設備等の維持管理に関する経費とはみなさない。

１４ 引継ぎ

- (1) 受託業者は、委託期間の始期から円滑に業務ができるよう、契約締結後速やかに市担当課及び現在の受託業者の間で引継ぎを行うものとする。なお、委託期間の始期以前の準備経費については、受託業者の負担とする。また、委託期間の終了又は早期終了に先立ち、受託業者は次期の受託業者との間で、委託業務の円滑な引継ぎを行うこと。
- (2) 今回の委託期間終了等により、次期委託業者等に業務を引き継ぐ際は以下のとおりとする。
 - ① 委託期間の終了又は早期終了後、受託業者が調達した委託業務実施に係る資機材、備品、消耗品は、原則として受託業者の負担で撤去を行う。ただし、市担当課が、特に撤去することが適当でないと判断したものについては、市はこれが無償で引受けることができる。
 - ② 委託期間中に、市が受託業者に貸与した書類並びに受託業者が作成した実施計画、日誌、報告書、官公署提出書類等の成果物一式は、委託期間の終了又は委託期間の早期終了後、市に返還若しくは引き渡しを行う。
 - ③ 引継ぎに係る経費は、受託業者と次の受託業者の双方の負担とする。また、次の受託業者が決まらず、市が直営で行う場合は、受託業者と市の双方の負担とする。
 - ④ 受託業者が変更になる場合には、現在の受託業者は、作成したマニュアルや資料等については、市または新たな受託業者に引き渡さなければならない。

1 5 個人情報に関する取扱い

- (1) 受託業者は、五條市個人情報保護条例第10条第2項の規定に基づき、個人情報の適正な管理のために必要な措置を講じる責務を有する。
- (2) 個人情報の保護の重要性を認識し、維持管理を行う上での個人情報の取扱いに当たっては、個人の権利利益を侵害することのないよう、個人情報を適正に取り扱うこと。
- (3) 維持管理に当たり知り得た個人情報の内容をみだりに他人に知らせ、又は不当な目的に利用しないこと。委託が終了し、又は取り消された後においても同様とすること。
- (4) 職員に対し、在職中及び退職後においても維持管理に当たり知り得た個人情報の内容をみだりに他人に知らせ、又は不当な目的に利用してはならない。その他個人情報の保護に関して必要な事項を周知すること。
- (5) 維持管理に当たり個人情報の漏えい、改ざん、汚損、損傷、亡失その他の事故の防止及び個人情報の適切な管理のために必要な措置を講じること。
- (6) 上記の項目に違反する事態が生じ、又は生じるおそれがあることを知ったときは、速やかに市に報告し、市の指示に従うこと。

1 6 非常時の危機管理体制の確立

受託業者は、施設利用者の被災や事故等に対する第一次責任を有し、施設又は施設利用者に災害や事故があった場合は、迅速かつ適切な対応を行い、速やかに市に報告すること。利用者の安全を確保するため、事故防止、防犯、防災に関する職員の意識の向上に努め、適切な防災及び安全対策を講ずること。

また、水害や地震等の発生時においては、市をはじめ警察、消防等と連携を取りながら適切に対応できるよう、万全の危機管理体制を確立すること。

1 7 その他

いかなる場合においても、不祥事等が発生したときは直ちに五條市に報告すること。また、業務遂行につき、疑義が生じた場合及び仕様書に定めのないものは、市と協議のうえ、取り決めることとする。

齋場 備品台帳

NO.	備品番号	物品番号	品名	規格	設置場所
1	41947	10200120	彫刻像	H1500 W500 D119	齋場 光庭
2	41948	10200120	彫刻像	H2000 X200mm H200 × φ 900	齋場 光庭
3	41980	10080020	プリンター	シャープ AR-266FP	齋場 事務室
4	41981	10010040	座机	匠ル044	齋場 待合1
5	41982	10050150	畳	匠モ042	齋場 待合4
6	41983	10010040	座机	匠ル044	齋場 待合2・3
7	41984	10010040	座机	匠ル044	齋場 待合2・3
8	41985	10010140	その他机類	幅132,高さ39,奥行30cm	齋場 祭壇用前机
9	41986	10050120	幕	—	齋場
10	41988	10200030	台車	—	齋場
11	41989	10200150	その他雑品類	—	齋場
12	41990	10200150	その他雑品類	—	齋場
13	41995	10070010	職印	21mm×21mm	齋場
14	42656	10090140	秤類	ヤマ DP-8100S-75	齋場
15	42657	10140010	テレビ	パナソニック TH-32LX65	齋場
16	42658	10010140	その他机類	パナソニック TY-S32LX600	齋場
17	42659	10190060	ポット	パナソニック NC-SU40A-SW	齋場
18	42660	10190060	ポット	パナソニック NC-SU40A-SW	齋場
19	42661	10200030	台車	コヨ TK-T100N	齋場
20	42662	10200030	台車	コヨ TK-T100N	齋場
21	42663	10200150	その他雑品類	コヨ BWN-S89F!	齋場
22	42664	10030090	その他戸棚類	コヨ BWN-B1F4	齋場
23	42665	10200030	台車	ライオン N0.12	齋場
24	42666	10200030	台車	ライオン N0.12	齋場
25	42667	10200150	その他雑品類	ライオン VGB60-21H	齋場
26	42668	10200150	その他雑品類	ライオン VGB60-21H	齋場
27	42669	10200150	その他雑品類	匠シ49	齋場
28	42670	10200150	その他雑品類	匠シ49	齋場
29	42671	10200150	その他雑品類	—	齋場
30	42672	10200150	その他雑品類	—	齋場
31	42673	10200150	その他雑品類	—	齋場
32	42674	10200150	その他雑品類	—	齋場
33	42675	10200150	その他雑品類	—	齋場
34	42676	10200150	その他雑品類	—	齋場
35	42677	10200150	その他雑品類	—	齋場
36	42678	10200150	その他雑品類	—	齋場
37	42679	10200150	その他雑品類	—	齋場
38	42680	10200150	その他雑品類	—	齋場
39	42681	10200150	その他雑品類	—	齋場
40	42682	10200150	その他雑品類	—	齋場
41	42683	10200150	その他雑品類	—	齋場
42	42684	10200150	その他雑品類	—	齋場
43	42685	10200150	その他雑品類	—	齋場
44	42686	10200150	その他雑品類	—	齋場
45	42687	10200150	その他雑品類	—	齋場
46	42688	10200150	その他雑品類	—	齋場
47	42689	10200150	その他雑品類	—	齋場
48	42690	10200150	その他雑品類	—	齋場
49	42691	10200150	その他雑品類	—	齋場
50	42692	10200150	その他雑品類	—	齋場
51	42693	10200150	その他雑品類	—	齋場
52	42694	10200150	その他雑品類	—	齋場
53	42695	10200150	その他雑品類	—	齋場
54	42696	10200150	その他雑品類	—	齋場
55	42697	10200150	その他雑品類	—	齋場
56	42698	10200150	その他雑品類	—	齋場
57	42699	10200150	その他雑品類	—	齋場
58	42700	10200150	その他雑品類	—	齋場
59	42701	10200150	その他雑品類	—	齋場
60	42702	10200150	その他雑品類	—	齋場
61	42703	10200150	その他雑品類	—	齋場
62	42704	10200150	その他雑品類	—	齋場
63	42705	10200150	その他雑品類	—	齋場
64	42706	10200150	その他雑品類	—	齋場
65	42707	10200150	その他雑品類	—	齋場

[illegible]

[illegible]

[illegible]

270	42912	10010040	座机	ﾗｸﾀﾞ VZ1845SR	斎場待合2・3
271	42913	10010040	座机	ﾗｸﾀﾞ VZ1845SR	斎場待合2・3
272	42914	10010040	座机	ﾗｸﾀﾞ VZ1845SR	斎場待合2・3
273	42915	10010040	座机	ﾗｸﾀﾞ VZ1845SR	斎場待合2・3
274	42916	10010040	座机	ﾗｸﾀﾞ VZ1845SR	斎場待合2・3
275	42917	10010040	座机	ﾗｸﾀﾞ VZ1845SR	斎場待合2・3
276	42918	10010040	座机	ﾗｸﾀﾞ VZ1845SR	斎場待合2・3
277	42919	10010040	座机	ﾗｸﾀﾞ VZ1845SR	斎場待合2・3
278	42920	10010040	座机	ﾗｸﾀﾞ VZ1845SR	斎場待合2・3
279	42921	10010040	座机	ﾗｸﾀﾞ VZ1845SR	斎場待合2・3
280	42922	10010040	座机	ﾗｸﾀﾞ VZ1845SR	斎場待合2・3
281	42923	10020120	その他椅子類	ﾗｸﾀﾞ MC350MFGY	斎場告別・収骨室
282	42924	10020120	その他椅子類	ﾗｸﾀﾞ MC350MFGY	斎場告別・収骨室
283	42925	10020120	その他椅子類	ﾗｸﾀﾞ MC350MFGY	斎場告別・収骨室
284	42926	10020120	その他椅子類	ﾗｸﾀﾞ MC350MFGY	斎場告別・収骨室
285	42927	10020120	その他椅子類	ﾗｸﾀﾞ MC350MFGY	斎場告別・収骨室
286	42928	10020120	その他椅子類	ﾗｸﾀﾞ MC350MFGY	斎場告別・収骨室
287	42929	10020120	その他椅子類	ﾗｸﾀﾞ MC350MFGY	斎場告別・収骨室
288	42930	10020120	その他椅子類	ﾗｸﾀﾞ MC350MFGY	斎場告別・収骨室
289	42931	10140160	移動スクリーン	ﾗｸﾀﾞ FPF 3830GY	斎場附室
290	42932	10140160	移動スクリーン	ﾗｸﾀﾞ FPF 3830GY	斎場附室
291	42933	10140160	移動スクリーン	ﾗｸﾀﾞ FPF 3830GY	斎場附室
292	42934	10140160	移動スクリーン	ﾗｸﾀﾞ FPF 2821GY	斎場附室
293	42935	10140160	移動スクリーン	ﾗｸﾀﾞ FPF 2821GY	斎場附室
294	42936	10010140	その他机類	ﾗｸﾀﾞ NEH147FDNAWH	斎場事務室
295	42937	10010140	その他机類	ﾗｸﾀﾞ NEH1614KDAWH	斎場事務室
296	42938	10200150	その他雑品類	ﾗｸﾀﾞ NEDO46SXCAWH	斎場事務室
297	42939	10200150	その他雑品類	ﾗｸﾀﾞ NEDO46SXCAWH	斎場事務室
298	42940	10200150	その他雑品類	ﾗｸﾀﾞ NEDO46SXCAWH	斎場事務室
299	42941	10200150	その他雑品類	ﾗｸﾀﾞ NEDO46SYCAWH	斎場事務室
300	42942	10040120	その他箱類	ﾗｸﾀﾞ NW0921K-AW	斎場事務室
301	42943	10040120	その他箱類	ﾗｸﾀﾞ NW900B-MG	斎場事務室
302	42944	10010140	その他机類	ﾗｸﾀﾞ NEH187FDNAWH	斎場監視室
303	42945	10020120	その他椅子類	ﾗｸﾀﾞ REC58IFBU	斎場監視室
304	42946	10020120	その他椅子類	ﾗｸﾀﾞ REC58IFBU	斎場監視室
305	42947	10020120	その他椅子類	ﾗｸﾀﾞ REC58IFBU	斎場監視室
306	42948	10030080	更衣ロッカー	ﾗｸﾀﾞ NW0921K-AW	斎場更衣室
307	42949	10010140	その他机類	ﾗｸﾀﾞ STT1890AIV	斎場休憩室
308	42950	10030080	更衣ロッカー	ﾗｸﾀﾞ NW900B-MG	斎場休憩室
309	42951	10020120	その他椅子類	ｺｸﾖ CE-965KM	斎場待合1
310	42952	10020120	その他椅子類	ｺｸﾖ CE-965KM	斎場待合1
311	42953	10020120	その他椅子類	ｺｸﾖ CE-965KM	斎場待合1
312	42954	10020120	その他椅子類	ｺｸﾖ CE-965KM	斎場待合1
313	42955	10020120	その他椅子類	ｺｸﾖ CE-965KM	斎場待合1
314	42956	10020120	その他椅子類	ｺｸﾖ CE-965KM	斎場待合1
315	42957	10020120	その他椅子類	ｺｸﾖ CE-965KM	斎場待合1
316	42958	10020120	その他椅子類	ｺｸﾖ CE-965KM	斎場待合1
317	42959	10020120	その他椅子類	ｺｸﾖ CE-965KM	斎場待合1
318	42960	10020120	その他椅子類	ｺｸﾖ CE-965KM	斎場待合1
319	42961	10020120	その他椅子類	ｺｸﾖ CE-965KM	斎場待合1
320	42962	10020120	その他椅子類	ｺｸﾖ CE-965KM	斎場待合1
321	42963	10020120	その他椅子類	ｺｸﾖ CE-965KM	斎場待合1
322	42964	10020120	その他椅子類	ｺｸﾖ CE-965KM	斎場待合1
323	42965	10020120	その他椅子類	ｺｸﾖ CE-965KM	斎場待合1
324	42966	10020120	その他椅子類	ｺｸﾖ CE-965KM	斎場待合1
325	42967	10010090	応接テーブル	ｺｸﾖ NT300MN	斎場待合1
326	42968	10010090	応接テーブル	ｺｸﾖ NT300MN	斎場待合1
327	42969	10010090	応接テーブル	ｺｸﾖ NT300MN	斎場待合1
328	42970	10010090	応接テーブル	ｺｸﾖ NT300MN	斎場待合1
329	42971	10010090	応接テーブル	ｺｸﾖ NT300MN	斎場待合1
330	42972	10010090	応接テーブル	ｺｸﾖ NT300MN	斎場待合1
331	42973	10010090	応接テーブル	ｺｸﾖ NT300MN	斎場待合1
332	42974	10010090	応接テーブル	ｺｸﾖ NT300MN	斎場待合1
333	42975	10020090	ソファ	ｺｸﾖ CE-963KM	斎場待合1
334	42976	10020090	ソファ	ｺｸﾖ CE-963KM	斎場待合1
335	42977	10020090	ソファ	ｺｸﾖ CE-963KM	斎場待合1
336	42978	10020090	ソファ	ｺｸﾖ CE-963KM	斎場待合1
337	42979	10020090	ソファ	ｺｸﾖ CE-963KM	斎場待合1

338	42980	10020090	ソファ	ｸﾞｺﾞ CE-963KM	斎場待合1
339	42981	10020090	ソファ	ｸﾞｺﾞ CE-963KM	斎場待合1
340	42982	10020090	ソファ	ｸﾞｺﾞ CE-963KM	斎場待合1
341	42983	10020050	ベンチ	ｸﾞｺﾞ CN753BKXC2	斎場待合ロビー
342	42984	10020050	ベンチ	ｸﾞｺﾞ CN753BKXC2	斎場待合ロビー
343	42985	10020050	ベンチ	ｸﾞｺﾞ CN753BKXC2	斎場待合ロビー
344	42986	10020090	ソファ	ｶｯｼｰﾅ ﾍﾞﾘｽ	斎場南エントランス
345	42987	10020090	ソファ	ｶｯｼｰﾅ ﾍﾞﾘｽ	斎場南エントランス
346	42988	10020090	ソファ	ｶｯｼｰﾅ ﾍﾞﾘｽ	斎場南エントランス
347	42989	10020090	ソファ	ｶｯｼｰﾅ ﾍﾞﾘｽ	斎場南エントランス
348	42990	10020050	ベンチ	ｶｯｼｰﾅ ｴｱﾚｰﾑ	斎場南エントランス
349	42991	10020050	ベンチ	ｶｯｼｰﾅ ｴｱﾚｰﾑ	斎場南エントランス
350	42992	10010140	その他机類	ｶｯｼｰﾅ ﾏﾆｽﾛｰﾃｰﾌﾞﾙ	斎場南エントランス
351	42993	10010140	その他机類	ｶｯｼｰﾅ ﾏﾆｽﾛｰﾃｰﾌﾞﾙ	斎場南エントランス
352	42994	10010090	応接テーブル	ｸﾞｺﾞ NT182PICN	斎場事務室
353	42995	10020080	応接椅子	ｸﾞｺﾞ CE300HDB4	斎場事務室
354	42996	10020080	応接椅子	ｸﾞｺﾞ CE300HDB4	斎場事務室
355	42997	10020080	応接椅子	ｸﾞｺﾞ CE300HDB4	斎場事務室
356	42998	10020080	応接椅子	ｸﾞｺﾞ CE300HDB4	斎場事務室
357	42999	10050070	寝台	ｸﾞｺﾞ LL-B1D	斎場事務室
358	43000	10090140	秤類	ｼﾞｵｲﾝﾃｸｽ UDS 1VD-30	斎場動物霊安動物炉
359	43206	10090140	秤類	ｼﾞｵｲﾝﾃｸｽ UDS 1VD-30	斎場動物霊安動物炉
360	43207	10200030	台車	ｺｸﾓ TK-23	斎場動物炉棟
361	43208	10030010	スチール棚	ｸﾞｺﾞ SE06356F1	斎場機械・電気室
362	43209	10030010	スチール棚	ｸﾞｺﾞ SE06356F1	斎場機械・電気室
363	43210	10030010	スチール棚	ｸﾞｺﾞ SE06356F1	斎場機械・電気室
364	43211	10030010	スチール棚	ｸﾞｺﾞ SE06356F1	斎場機械・電気室
365	43212	10030010	スチール棚	ｸﾞｺﾞ SE06356F1	斎場機械・電気室
366	43213	10030010	スチール棚	ｸﾞｺﾞ SE06356F1	斎場機械・電気室
367	43214	10140260	掲示板・表示板	ｺｸﾓ GB-G53N	斎場待合ロビー
368	43215	10140260	掲示板・表示板	ｺｸﾓ GB-G53N	斎場待合ロビー
369	43216	10140260	掲示板・表示板	ｺｸﾓ GB-G52N	斎場待合ロビー・エント
370	43217	10140260	掲示板・表示板	ｺｸﾓ GB-G52N	斎場待合ロビー・エント
371	43218	10140260	掲示板・表示板	ｺｸﾓ GB-G52N	斎場待合ロビー・エント
372	43219	10140260	掲示板・表示板	ｺｸﾓ GB-G52N	斎場待合ロビー・エント
373	43220	10140260	掲示板・表示板	ｺｸﾓ GB-G52N	斎場待合ロビー・エント
374	43221	10140260	掲示板・表示板	ｺｸﾓ GB-G52N	斎場待合ロビー・エント
375	43222	10050020	傘立	ｺｸﾓ US-G180	斎場エントランス
376	43223	10050020	傘立	ｺｸﾓ US-G180	斎場エントランス
377	43224	10200010	各種スタンド	ｸﾞｺﾞ GBPS201P82B	斎場エント・炉前ホール
378	43225	10200010	各種スタンド	ｸﾞｺﾞ GBPS201P82B	斎場エント・炉前ホール
379	43226	10200010	各種スタンド	ｸﾞｺﾞ GBPS201P82B	斎場エント・炉前ホール
380	43227	10200010	各種スタンド	ｸﾞｺﾞ GBPS201P82B	斎場エント・炉前ホール
381	43228	10200010	各種スタンド	ｸﾞｺﾞ GBPS201P82B	斎場エント・炉前ホール
382	43229	10200010	各種スタンド	ｸﾞｺﾞ GBPS201P82B	斎場エント・炉前ホール
383	43230	10200010	各種スタンド	ｸﾞｺﾞ GBPS201P82B	斎場エント・炉前ホール
384	43231	10200010	各種スタンド	ｸﾞｺﾞ GBPS201P82B	斎場エント・炉前ホール
385	43232	10200010	各種スタンド	ｸﾞｺﾞ GBPS201P82B	斎場エント・炉前ホール
386	43233	10200010	各種スタンド	ｸﾞｺﾞ GBPS201P82B	斎場エント・炉前ホール
387	43234	10200010	各種スタンド	ｸﾞｺﾞ GBPS201P82B	斎場エント・炉前ホール
388	43235	10200010	各種スタンド	ｸﾞｺﾞ GBPS201P82B	斎場エント・炉前ホール
389	43236	10200010	各種スタンド	ｸﾞｺﾞ GBPS201P82B	斎場エント・炉前ホール
390	43237	10200010	各種スタンド	ｸﾞｺﾞ GBPS201P82B	斎場エント・炉前ホール
391	43238	10200010	各種スタンド	ｸﾞｺﾞ GBPS201P82B	斎場エント・炉前ホール
392	43239	10200010	各種スタンド	ｸﾞｺﾞ GBPS201P82B	斎場エント・炉前ホール
393	43240	10050020	傘立	ｸﾞｺﾞ US-G181N	斎場風除室
394	43241	10020120	その他椅子類	ｸﾞｺﾞ CR G201F4HS65WNN	斎場事務室
395	43242	10020120	その他椅子類	ｸﾞｺﾞ CR G200F4HS65WNN	斎場事務室
396	43243	10020120	その他椅子類	ｸﾞｺﾞ CR G200F4HS65WNN	斎場事務室
397	43244	10200150	その他雑品類	ｸﾞｺﾞ BWN-Y89F1	斎場事務室
398	43245	10030090	その他戸棚類	ｸﾞｺﾞ BWNR389F1	斎場事務室
399	43246	10030090	その他戸棚類	ｸﾞｺﾞ BWNBM2F4	斎場事務室
400	43247	10050090	行事板	ｸﾞｺﾞ H643WINMS05	斎場事務室・監視室
401	43248	10050090	行事板	ｸﾞｺﾞ H643WINMS05	斎場事務室・監視室
402	43249	10080020	プリンター	ｸﾞｺﾞﾌｧｲﾅﾝｼﾞｳﾞ ﾚｲｽﾞ NS-TBS	斎場事務室
403	43250	10050020	傘立	ｸﾞｺﾞ US-25TN	斎場事務室・休憩室
404	43251	10050020	傘立	ｸﾞｺﾞ US-25TN	斎場事務室・休憩室
405	43252	10040010	金庫	ｸﾞｺﾞ HS AL20KM 6TNN	斎場事務室


406	43253	10040010	金庫	ｺｸﾖ HS AL20KM 6TNN	斎場事務室
407	43254	10040120	その他箱類	ｺｸﾖ S 370FINN	斎場監視室
408	43255	10130090	はしご・脚立	ｺｸﾖ SP-37NN	斎場機械室・電気室
409	43256	10130090	はしご・脚立	ｺｸﾖ SP-37NN	斎場機械室・電気室
410	43257	10050180	その他室内用品類	ｺｸﾖ CH-43	斎場附室
411	43258	10050180	その他室内用品類	ｺｸﾖ CH-43	斎場附室
412	43259	10200010	各種スタンド	ｺｸﾖ SS-92A	斎場エントランス
413	43260	10200010	各種スタンド	ｺｸﾖ SS-92A	斎場エントランス
414	43261	10200010	各種スタンド	ｺｸﾖ SS-92A	斎場エントランス
415	43262	10010060	カウンター	ﾗｲｵﾝ SS6600SK	斎場エントランス
416	43263	10010060	カウンター	ﾗｲｵﾝ SS6600SK	斎場エントランス
417	43264	10020120	その他椅子類	ﾗｲｵﾝ No2315F695-54	斎場休憩室
418	43265	10020120	その他椅子類	ﾗｲｵﾝ No2315F695-54	斎場休憩室
419	43266	10020120	その他椅子類	ﾗｲｵﾝ No2315F695-54	斎場休憩室
420	43267	10020120	その他椅子類	ﾗｲｵﾝ No2315F695-54	斎場休憩室
421	43268	10020120	その他椅子類	ﾗｲｵﾝ No2315F695-54	斎場休憩室
422	43269	10020120	その他椅子類	ﾗｲｵﾝ No2315F695-54	斎場休憩室
423	43270	10020060	折たたみ椅子	ﾗｲｵﾝ No334P507-65	斎場待合1
424	43271	10020060	折たたみ椅子	ﾗｲｵﾝ No334P507-65	斎場待合1
425	43272	10020060	折たたみ椅子	ﾗｲｵﾝ No334P507-65	斎場待合1
426	43273	10020060	折たたみ椅子	ﾗｲｵﾝ No334P507-65	斎場待合1
427	43274	10020060	折たたみ椅子	ﾗｲｵﾝ No334P507-65	斎場待合1
428	43275	10020060	折たたみ椅子	ﾗｲｵﾝ No334P507-65	斎場待合1
429	43276	10020060	折たたみ椅子	ﾗｲｵﾝ No334P507-65	斎場待合1
430	43277	10020060	折たたみ椅子	ﾗｲｵﾝ No334P507-65	斎場待合1
431	43278	10020060	折たたみ椅子	ﾗｲｵﾝ No334P507-65	斎場待合1
432	43279	10020060	折たたみ椅子	ﾗｲｵﾝ No334P507-65	斎場待合1
433	43280	10020060	折たたみ椅子	ﾗｲｵﾝ No411P508-77	斎場附室
434	43281	10020060	折たたみ椅子	ﾗｲｵﾝ No411P508-77	斎場附室
435	43282	10020060	折たたみ椅子	ﾗｲｵﾝ No411P508-77	斎場附室
436	43283	10020060	折たたみ椅子	ﾗｲｵﾝ No411P508-77	斎場附室
437	43284	10020060	折たたみ椅子	ﾗｲｵﾝ No411P508-77	斎場附室
438	43285	10020060	折たたみ椅子	ﾗｲｵﾝ No411P508-77	斎場附室
439	43286	10020060	折たたみ椅子	ﾗｲｵﾝ No411P508-77	斎場附室
440	43287	10020060	折たたみ椅子	ﾗｲｵﾝ No411P508-77	斎場附室
441	43288	10020060	折たたみ椅子	ﾗｲｵﾝ No411P508-77	斎場附室
442	43289	10020060	折たたみ椅子	ﾗｲｵﾝ No411P508-77	斎場附室
443	43290	10020060	折たたみ椅子	ﾗｲｵﾝ No411P508-77	斎場附室
444	43291	10020060	折たたみ椅子	ﾗｲｵﾝ No411P508-77	斎場附室
445	43292	10020060	折たたみ椅子	ﾗｲｵﾝ No411P508-77	斎場附室
446	43293	10020060	折たたみ椅子	ﾗｲｵﾝ No411P508-77	斎場附室
447	43294	10020060	折たたみ椅子	ﾗｲｵﾝ No411P508-77	斎場附室
448	43295	10020060	折たたみ椅子	ﾗｲｵﾝ No411P508-77	斎場附室
449	43296	10020060	折たたみ椅子	ﾗｲｵﾝ No411P508-77	斎場附室
450	43297	10020060	折たたみ椅子	ﾗｲｵﾝ No411P508-77	斎場附室
451	43298	10020060	折たたみ椅子	ﾗｲｵﾝ No411P508-77	斎場附室
452	43299	10020060	折たたみ椅子	ﾗｲｵﾝ No411P508-77	斎場附室
453	43300	10030090	その他戸棚類	ﾗｲｵﾝ No400N	斎場便所
454	43301	10030090	その他戸棚類	ﾗｲｵﾝ No400N	斎場便所
455	43302	10030010	スチール棚	ﾗｲｵﾝ OK-36MS	斎場湯沸室
456	43303	10030010	スチール棚	ﾗｲｵﾝ OK-26MS	斎場休憩室
457	43304	10050170	簡易ステージ	ｱｲﾘｽﾁﾄｾ	斎場待合4
458	43305	10200150	その他雑品類	ﾌｼｵﾅﾙ TF-514	斎場監視室・休憩室
459	43306	10200150	その他雑品類	ﾌｼｵﾅﾙ TF-514	斎場監視室・休憩室
460	43307	10160230	掃除機	ﾌｼｵﾅﾙ MC-G600WD	斎場動物炉・エントランス
461	43308	10160230	掃除機	ﾌｼｵﾅﾙ MC-G600WD	斎場動物炉・エントランス
462	43309	10160230	掃除機	三菱 TC-BF10P	斎場待合2・3
463	43310	10190060	ポット	ﾌｼｵﾅﾙ NC SU40A-SN	斎場待合2・3
464	43311	10190060	ポット	ﾌｼｵﾅﾙ NC SU40A-SN	斎場待合2・3
465	43312	10190060	ポット	ﾌｼｵﾅﾙ NC SU40A-SN	斎場待合2・3
466	43315	10160230	掃除機	ﾌｼｵﾅﾙ MC-G6000-K	斎場待合4
467	43316	10160230	掃除機	ﾌｼｵﾅﾙ MC-G5000-K	斎場炉室
468	43317	10140010	テレビ	ﾌｼｵﾅﾙ TH-32LX65	斎場待合2・3
469	43318	10140010	テレビ	ﾌｼｵﾅﾙ TH-23LX60	斎場事務室
470	43319	10140010	テレビ	ﾌｼｵﾅﾙ TH-37PX60	斎場待合1
471	43320	10010140	その他机類	ﾌｼｵﾅﾙ TY-S37PX60	斎場待合1
472	43321	10010140	その他机類	ﾌｼｵﾅﾙ TY-S32LX600	斎場待合2・3
473	43322	10190090	レンジ	ﾌｼｵﾅﾙ NE ES25-S	斎場湯沸室


474	43323	10190090	レンジ	ナショナル NE ES25-S	斎場湯沸室
475	43324	10190090	レンジ	ナショナル NE ES25-S	斎場湯沸室
476	43325	10190070	冷蔵庫	ナショナル NR B141J-S	斎場湯沸室他
477	43326	10190070	冷蔵庫	ナショナル NR B141J-S	斎場湯沸室他
478	43327	10190070	冷蔵庫	ナショナル NR B141J-S	斎場湯沸室他
479	43328	10160240	カメラ	ナショナル DMC FX50-S	斎場事務室
480	43329	10190070	冷蔵庫	おザキ KR-180X	斎場動物炉
481	43330	10070010	職印	角形2cm×2cm	斎場
482	43331	10010140	その他机類	匠 ヲ009	斎場霊安室
483	43332	10200150	その他雑品類	匠 モ036	斎場霊室・動物棟
484	43333	10200150	その他雑品類	匠 モ036	斎場霊室・動物棟
485	43334	10200150	その他雑品類	匠 モ036	斎場霊室・動物棟
486	43336	10200150	その他雑品類	匠 サ525	斎場霊室・2・3
487	43337	10200150	その他雑品類	匠 サ525	斎場霊室・2・3
488	43338	10200150	その他雑品類	匠 サ525	斎場霊室・2・3
489	43339	10200150	その他雑品類	匠 モ032	斎場霊室・動物棟
490	43340	10200150	その他雑品類	匠 モ032	斎場霊室・動物棟
491	43341	10200150	その他雑品類	匠 シ049	斎場動物炉棟
492	43342	10010140	その他机類	匠 ル421	斎場動物炉棟
493	43343	10010140	その他机類	匠 シ135	斎場待合4
494	43344	10200150	その他雑品類	匠 ヌ097	斎場待合4
495	43345	10200150	その他雑品類	匠 ヌ060	斎場待合4
496	43346	10200150	その他雑品類	匠 モ065	斎場待合4
497	43347	10200150	その他雑品類	匠 モ005	斎場待合4
498	43348	10200150	その他雑品類	匠 ヌ061	斎場待合4
499	43349	10200150	その他雑品類	匠 モ009	斎場待合4
500	43350	10200150	その他雑品類	匠 モ005	斎場待合4
501	43351	10200150	その他雑品類	匠 モ030	斎場待合4
502	43352	10010140	その他机類	匠 ヌ052	斎場待合4
503	43353	10010140	その他机類	匠 ヌ052	斎場待合4
504	43354	10200150	その他雑品類	匠 モ062	斎場待合4
505	43355	10200150	その他雑品類	匠 モ045	斎場待合4
506	43356	10200150	その他雑品類	匠 モ091	斎場待合4
507	43357	10200150	その他雑品類	匠 モ092	斎場待合4
508	43358	10200150	その他雑品類	匠 ヌ113	斎場待合4
509	43359	10200150	その他雑品類	匠 ヌ113	斎場待合4
510	43360	10200150	その他雑品類	匠 ヌ113	斎場待合4
511	43361	10200150	その他雑品類	匠 ヌ113	斎場待合4
512	43362	10200150	その他雑品類	匠 ヌ113	斎場待合4
513	43363	10200150	その他雑品類	匠 シ048	斎場待合4
514	43364	10200150	その他雑品類	匠 シ048	斎場待合4
515	43365	10200150	その他雑品類	匠 シ130	斎場待合4
516	43366	10200150	その他雑品類	匠 シ130	斎場待合4
517	43367	10200150	その他雑品類	匠 シ130	斎場待合4
518	43368	10200150	その他雑品類	匠 シ130	斎場待合4
519	43369	10200150	その他雑品類	匠 シ130	斎場待合4
520	43370	10200150	その他雑品類	匠 シ130	斎場待合4
521	43371	10200150	その他雑品類	匠 モ032	斎場待合2・3・4
522	43372	10200150	その他雑品類	匠 モ032	斎場待合2・3・4
523	43373	10200150	その他雑品類	匠 モ036	斎場待合4
524	43374	10050180	その他室内用品類	匠 エコパ ン EA9	斎場待合4
525	43375	10050180	その他室内用品類	匠 エコパ ン EA9	斎場待合4
526	43376	10050180	その他室内用品類	匠 エコパ ン EA9	斎場待合4
527	43377	10200150	その他雑品類	匠 シ200	斎場待合4
528	43378	10200150	その他雑品類	匠 モ036 5 寸 (単品)	斎場待合2・3
529	43379	10200150	その他雑品類	匠 モ036 5 寸 (単品)	斎場待合2・3
530	43380	10050160	鏡	匠 ル048H151	斎場待合2・3
531	43381	10050160	鏡	匠 ル048H151	斎場待合2・3
532	43382	10050160	鏡	匠 ル048H151	斎場待合2・3
533	43383	10010140	その他机類	匠 シ095	斎場エントランスホール
534	43384	10010140	その他机類	匠 シ095	斎場エントランスホール
535	43385	10010140	その他机類	匠 シ095	斎場エントランスホール
536	43386	10140260	揭示版・表示板	匠 シ185	斎場エントランスホール
537	43387	10140260	揭示版・表示板	匠 シ185	斎場エントランスホール
538	43388	10140260	揭示版・表示板	匠 シ185	斎場エントランスホール
539	43389	10140260	揭示版・表示板	匠 シ185	斎場エントランスホール
540	43400	10200130	屏風	匠 ヤ069	斎場エントランスホール
541	43401	10200130	屏風	匠 ヤ069	斎場エントランスホール

542	43402	10200130	屏風	匠 ヤ069	斎場エントランスホール
543	43403	10200130	屏風	匠 ヤ069	斎場エントランスホール
544	43404	10200130	屏風	匠 ヤ069	斎場エントランスホール
545	43405	10200150	その他雑品類	匠 ノ009	斎場告別室
546	43406	10200150	その他雑品類	匠 ノ009	斎場告別室
547	43407	10200150	その他雑品類	匠 ノ011	斎場告別室
548	43408	10200150	その他雑品類	匠 ノ011	斎場告別室
549	43409	10200150	その他雑品類	匠 ノ012	斎場告別室
550	43410	10200150	その他雑品類	匠 ノ012	斎場告別室
551	43411	10200150	その他雑品類	匠 ノ013 1組	斎場告別室
552	43412	10200150	その他雑品類	匠 ノ013 1組	斎場告別室
553	43415	10200150	その他雑品類	匠 ノ008	斎場告別室
554	43416	10200150	その他雑品類	匠 ノ008	斎場告別室
555	43417	10200150	その他雑品類	匠 ノ010	斎場告別室
556	43418	10200150	その他雑品類	匠 ノ010	斎場告別室
557	43419	10200150	その他雑品類	匠 ノ007	斎場告別室
558	43420	10200150	その他雑品類	匠 ノ007	斎場告別室
559	43421	10200150	その他雑品類	匠 シ106	斎場霊安・動物炉
560	43422	10200150	その他雑品類	匠 シ106	斎場霊安・動物炉
561	43423	10200150	その他雑品類	匠 シ106	斎場霊安・動物炉
562	43424	10200150	その他雑品類	匠 ヨ006	斎場告別室
563	43425	10200150	その他雑品類	匠 ヨ006	斎場告別室
564	43426	10200150	その他雑品類	匠 ヨ005	斎場告別室
565	43428	10010140	その他机類	匠 ヨ009	斎場告別室
566	43429	10010140	その他机類	匠 ヨ009	斎場告別室
567	43430	10200150	その他雑品類	匠 ヨ010	斎場収骨ホール
568	43431	10200150	その他雑品類	匠 ヨ010	斎場収骨ホール
569	43432	10200150	その他雑品類	匠 ヨ007	斎場収骨ホール
570	43433	10200150	その他雑品類	匠 ヨ007	斎場収骨ホール
571	43434	10200150	その他雑品類	匠 ヨ059	斎場待合4
572	43435	10200150	その他雑品類	匠 ウ014	斎場椅子置き場
573	43436	10200150	その他雑品類	匠 ウ014	斎場椅子置き場
574	43437	10200150	その他雑品類	匠 ウ014	斎場椅子置き場
575	43438	10200150	その他雑品類	匠 ウ014	斎場椅子置き場
576	43439	10200150	その他雑品類	匠 ウ014	斎場椅子置き場
577	43440	10200150	その他雑品類	匠 ウ014	斎場椅子置き場
578	43441	10200150	その他雑品類	匠 ウ014	斎場椅子置き場
579	43442	10200150	その他雑品類	匠 ウ015	斎場椅子置き場
580	43443	10200150	その他雑品類	匠 ウ015	斎場椅子置き場
581	43444	10200150	その他雑品類	匠 ウ015	斎場椅子置き場
582	43445	10200150	その他雑品類	匠 ウ015	斎場椅子置き場
583	43446	10200150	その他雑品類	匠 ウ015	斎場椅子置き場
584	43447	10200150	その他雑品類	匠 ウ015	斎場椅子置き場
585	43448	10200150	その他雑品類	匠 ウ015	斎場椅子置き場
586	43449	10200150	その他雑品類	匠 ウ015	斎場椅子置き場
587	43450	10200150	その他雑品類	匠 ウ015	斎場椅子置き場
588	43451	10200150	その他雑品類	匠 ウ015	斎場椅子置き場
589	43452	10200150	その他雑品類	匠 ウ015	斎場椅子置き場
590	43453	10200150	その他雑品類	匠 ウ015	斎場椅子置き場
591	43454	10200150	その他雑品類	匠 ウ015	斎場椅子置き場
592	43455	10200150	その他雑品類	匠 ウ015	斎場椅子置き場
593	43456	10200150	その他雑品類	匠 ウ015	斎場椅子置き場
594	43457	10200150	その他雑品類	匠 ウ015	斎場椅子置き場
595	43458	10200150	その他雑品類	匠 ウ015	斎場椅子置き場
596	43459	10200150	その他雑品類	匠 ウ015	斎場椅子置き場
597	43460	10200150	その他雑品類	匠 ウ017	斎場椅子置き場
598	43461	10200150	その他雑品類	匠 ウ017	斎場椅子置き場
599	43462	10200150	その他雑品類	匠 ウ017	斎場椅子置き場
600	43463	10200150	その他雑品類	匠 ウ017	斎場椅子置き場
601	43464	10200150	その他雑品類	匠 ウ017	斎場椅子置き場
602	43465	10200150	その他雑品類	匠 ウ017	斎場椅子置き場
603	43466	10200150	その他雑品類	匠 モ005	斎場待合4
604	43550	10200150	その他雑品類	丸形	斎場
605	43551	10200150	その他雑品類	丸形	斎場
606	43552	10200150	その他雑品類	丸形	斎場
607	43553	10200150	その他雑品類	丸形	斎場
608	43554	10200150	その他雑品類	丸形	斎場
609	43555	10200150	その他雑品類	丸形	斎場





610	43556	10200150	その他雑品類	丸形	斎場
611	43560	10190080	冷凍庫	ホシザキ京阪 461226-OIA	斎場
612	43561	10020120	その他椅子類	ㇿㇿ CK-S890 J865	斎場
613	43562	10020120	その他椅子類	ㇿㇿ CK-S890 J865	斎場
614	43563	10020120	その他椅子類	ㇿㇿ CK-S890 J865	斎場
615	43564	10020120	その他椅子類	ㇿㇿ CK-S890 J865	斎場
616	43565	10020120	その他椅子類	ㇿㇿ CK-S890 J865	斎場
617	43566	10020120	その他椅子類	ㇿㇿ CK-S890 J865	斎場
618	43567	10020120	その他椅子類	ㇿㇿ CK-S890 J865	斎場
619	43568	10020120	その他椅子類	ㇿㇿ CK-S890 J865	斎場
620	43569	10020120	その他椅子類	ㇿㇿ CK-S890 J865	斎場
621	43570	10020120	その他椅子類	ㇿㇿ CK-S890 J865	斎場
622	43571	10020120	その他椅子類	ㇿㇿ CK-S890 J865	斎場
623	43572	10020120	その他椅子類	ㇿㇿ CK-S890 J865	斎場
624	43573	10020120	その他椅子類	ㇿㇿ CK-S890 J865	斎場
625	43574	10020120	その他椅子類	ㇿㇿ CK-S890 J865	斎場
626	43575	10020120	その他椅子類	ㇿㇿ CK-S890 J865	斎場
627	43576	10020120	その他椅子類	ㇿㇿ CK-S890 J865	斎場
628	43577	10020120	その他椅子類	ㇿㇿ CK-S890 J865	斎場
629	43578	10020120	その他椅子類	ㇿㇿ CK-S890 J865	斎場
630	43579	10020120	その他椅子類	ㇿㇿ CK-S890 J865	斎場
631	43580	10020120	その他椅子類	ㇿㇿ CK-S890 J865	斎場
632	43581	10020120	その他椅子類	ㇿㇿ CK-S890 J865	斎場
633	43582	10020120	その他椅子類	ㇿㇿ CK-S890 J865	斎場
634	43583	10020120	その他椅子類	ㇿㇿ CK-S890 J865	斎場
635	43584	10020120	その他椅子類	ㇿㇿ CK-S890 J865	斎場
636	43585	10020120	その他椅子類	ㇿㇿ CK-S890 J865	斎場
637	43586	10020120	その他椅子類	ㇿㇿ CK-S890 J865	斎場
638	43587	10020120	その他椅子類	ㇿㇿ CK-S890 J865	斎場
639	43588	10020120	その他椅子類	ㇿㇿ CK-S890 J865	斎場
640	43589	10020120	その他椅子類	ㇿㇿ CK-S890 J865	斎場
641	43590	10020120	その他椅子類	ㇿㇿ CK-S890 J865	斎場
642	43591	10020120	その他椅子類	ㇿㇿ CK-S890 J865	斎場
643	43592	10020120	その他椅子類	ㇿㇿ CK-S890 J865	斎場
644	43593	10020120	その他椅子類	ㇿㇿ CK-S890 J865	斎場
645	43594	10020120	その他椅子類	ㇿㇿ CK-S890 J865	斎場
646	43595	10020120	その他椅子類	ㇿㇿ CK-S890 J865	斎場
647	43596	10020120	その他椅子類	ㇿㇿ CK-S890 J865	斎場
648	43597	10020120	その他椅子類	ㇿㇿ CK-S890 J865	斎場
649	43598	10020120	その他椅子類	ㇿㇿ CK-S890 J865	斎場
650	43599	10020120	その他椅子類	ㇿㇿ CK-S890 J865	斎場
651	43600	10020120	その他椅子類	ㇿㇿ CK-S890 J865	斎場
652	43601	10010140	その他机類	ㇿㇿ KT-S30RNN	斎場
653	43602	10010140	その他机類	ㇿㇿ KT-S30RNN	斎場
654	43603	10010140	その他机類	ㇿㇿ KT-S30RNN	斎場
655	43604	10010140	その他机類	ㇿㇿ KT-S30RNN	斎場
656	43605	10010140	その他机類	ㇿㇿ KT-S30RNN	斎場
657	43606	10010140	その他机類	ㇿㇿ KT-S30RNN	斎場
658	43607	10010140	その他机類	ㇿㇿ KT-S30RNN	斎場
659	43608	10010140	その他机類	ㇿㇿ KT-S30RNN	斎場
660	43609	10010140	その他机類	ㇿㇿ KT-S30RNN	斎場
661	43610	10010140	その他机類	ㇿㇿ KT-S30RNN	斎場
662	43611	10010140	その他机類	ㇿㇿ KT-S30RNN	斎場
663	43612	10010140	その他机類	ㇿㇿ KT-S30RNN	斎場
664	43613	10010140	その他机類	ㇿㇿ KT-S30RNN	斎場
665	43614	10010140	その他机類	ㇿㇿ KT-S30RNN	斎場
666	43615	10010140	その他机類	ㇿㇿ KT-S30RNN	斎場
667	43616	10010140	その他机類	ㇿㇿ KT-S30RNN	斎場
668	43617	10010140	その他机類	ㇿㇿ KT-S30RNN	斎場
669	43618	10010140	その他机類	ㇿㇿ KT-S30RNN	斎場
670	43619	10010140	その他机類	ㇿㇿ KT-S30RNN	斎場
671	43620	10010140	その他机類	ㇿㇿ KT-S30RNN	斎場
672	43621	10020060	折たたみ椅子	ㇿㇿ #411P	斎場
673	43622	10020060	折たたみ椅子	ㇿㇿ #411P	斎場
674	43623	10020060	折たたみ椅子	ㇿㇿ #411P	斎場
675	43624	10020060	折たたみ椅子	ㇿㇿ #411P	斎場
676	43625	10020060	折たたみ椅子	ㇿㇿ #411P	斎場
677	43626	10020060	折たたみ椅子	ㇿㇿ #411P	斎場

678	43627	10020060	折たたみ椅子	ライオン #411P	斎場
679	43628	10020060	折たたみ椅子	ライオン #411P	斎場
680	43629	10020060	折たたみ椅子	ライオン #411P	斎場
681	43630	10020060	折たたみ椅子	ライオン #411P	斎場
682	43631	10020060	折たたみ椅子	ライオン #411P	斎場
683	43632	10020060	折たたみ椅子	ライオン #411P	斎場
684	43633	10020060	折たたみ椅子	ライオン #411P	斎場
685	43634	10020060	折たたみ椅子	ライオン #411P	斎場
686	43635	10020060	折たたみ椅子	ライオン #411P	斎場
687	43636	10020060	折たたみ椅子	ライオン #411P	斎場
688	43637	10020060	折たたみ椅子	ライオン #411P	斎場
689	43638	10020060	折たたみ椅子	ライオン #411P	斎場
690	43639	10020060	折たたみ椅子	ライオン #411P	斎場
691	43640	10020060	折たたみ椅子	ライオン #411P	斎場
692	43641	10020060	折たたみ椅子	ライオン #411P	斎場
693	43642	10020060	折たたみ椅子	ライオン #411P	斎場
694	43643	10020060	折たたみ椅子	ライオン #411P	斎場
695	43644	10020060	折たたみ椅子	ライオン #411P	斎場
696	43645	10020060	折たたみ椅子	ライオン #411P	斎場
697	43646	10020060	折たたみ椅子	ライオン #411P	斎場
698	43647	10020060	折たたみ椅子	ライオン #411P	斎場
699	43648	10020060	折たたみ椅子	ライオン #411P	斎場
700	43649	10020060	折たたみ椅子	ライオン #411P	斎場
701	43650	10020060	折たたみ椅子	ライオン #411P	斎場
702	43651	10020060	折たたみ椅子	ライオン #411P	斎場
703	43652	10020060	折たたみ椅子	ライオン #411P	斎場
704	43653	10020060	折たたみ椅子	ライオン #411P	斎場
705	43654	10020060	折たたみ椅子	ライオン #411P	斎場
706	43655	10020060	折たたみ椅子	ライオン #411P	斎場
707	43656	10020060	折たたみ椅子	ライオン #411P	斎場
708	43657	10020060	折たたみ椅子	ライオン #411P	斎場
709	43658	10020060	折たたみ椅子	ライオン #411P	斎場
710	43659	10020060	折たたみ椅子	ライオン #411P	斎場
711	43660	10020060	折たたみ椅子	ライオン #411P	斎場
712	43661	10020060	折たたみ椅子	ライオン #411P	斎場
713	43662	10020060	折たたみ椅子	ライオン #411P	斎場
714	43663	10020060	折たたみ椅子	ライオン #411P	斎場
715	43664	10020060	折たたみ椅子	ライオン #411P	斎場
716	43665	10020060	折たたみ椅子	ライオン #411P	斎場
717	43666	10020060	折たたみ椅子	ライオン #411P	斎場
718	43667	10020060	折たたみ椅子	ライオン #411P	斎場
719	43668	10020060	折たたみ椅子	ライオン #411P	斎場
720	43669	10020060	折たたみ椅子	ライオン #411P	斎場
721	43670	10020060	折たたみ椅子	ライオン #411P	斎場
722	43671	10150060	プロアー	マキタ 408(P)	斎場
723	43672	10200150	その他雑品類	YA44290	斎場
724	43673	10200150	その他雑品類	YAF41330	斎場
725	43692	10200150	その他雑品類	青御影石	斎場 人体納骨堂用、動物納骨堂用
726	43693	10200150	その他雑品類	青御影石	斎場 人体納骨堂用、動物納骨堂用
727	43794	10120100	車椅子	—	斎場
728	43795	10120100	車椅子	—	斎場
729	43796	10200150	その他雑品類	—	斎場
730	43797	10200120	彫刻像	—	斎場
731	55334	10120030	軽自動車	—	斎場
732	55349	10050180	その他室内用品類	ダイキン 1300L×695W×992H	斎場
733	58493	10140020	レコーダー類	コムテック HDR-102	斎場
734	58988	10020100	座椅子	演漆 11-208-1	斎場
735	58989	10020100	座椅子	演漆 11-208-1	斎場
736	58990	10020100	座椅子	演漆 11-208-1	斎場
737	58991	10020100	座椅子	演漆 11-208-1	斎場
738	58992	10020100	座椅子	演漆 11-208-1	斎場
739	59641	10150010	草刈機	ゼンア TRZ235EZ-DL	斎場
740	61864	10180270	その他医療・理科用具類	株式会社東亜産業 非接触式電子温度計（アイメディータ）	斎場 管財課
741	64930	10200150	その他雑品類	匠 ヨ005	斎場 告別室
742	64931	10190060	ポット	ナショナル NC SU40A-SN	斎場 待合2・3他
743	64932	10200150	その他雑品類	匠 ノ018	斎場 告別室
744	64933	10190160	食器等乾燥機	ナショナル FD-S35TI-X	斎場 湯沸室
745	64934	10200150	その他雑品類	匠 ノ018	斎場 告別室

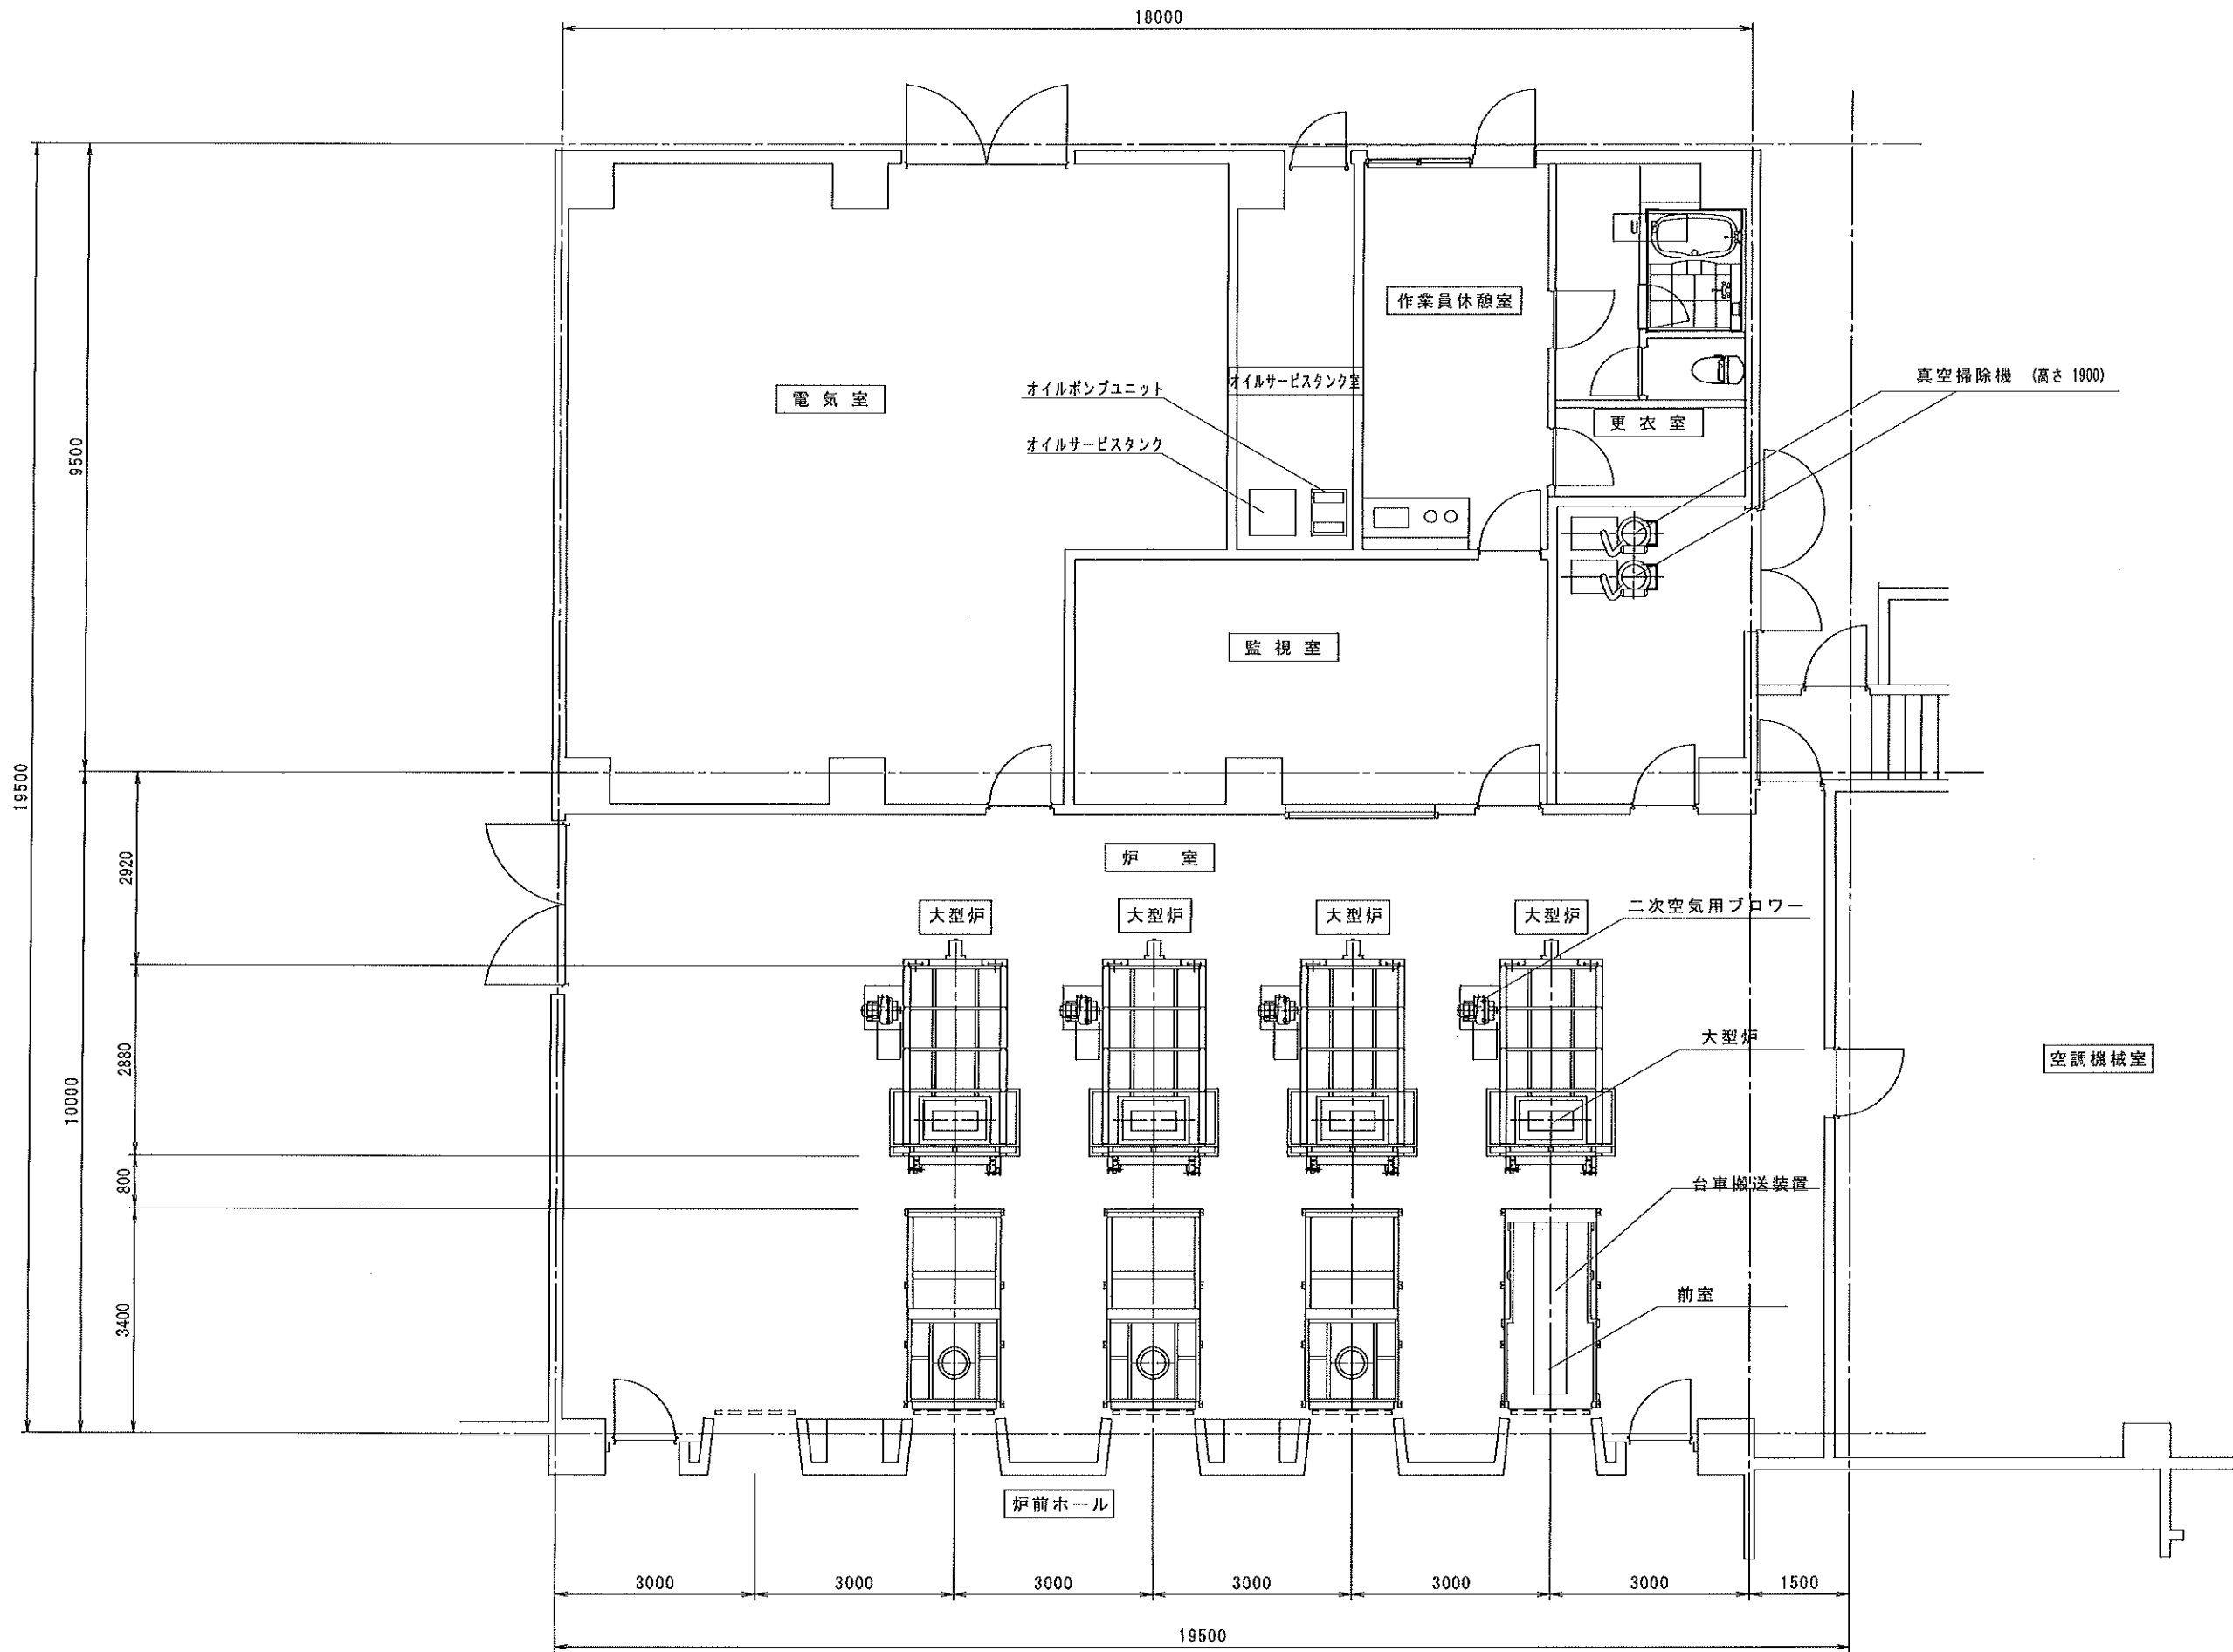

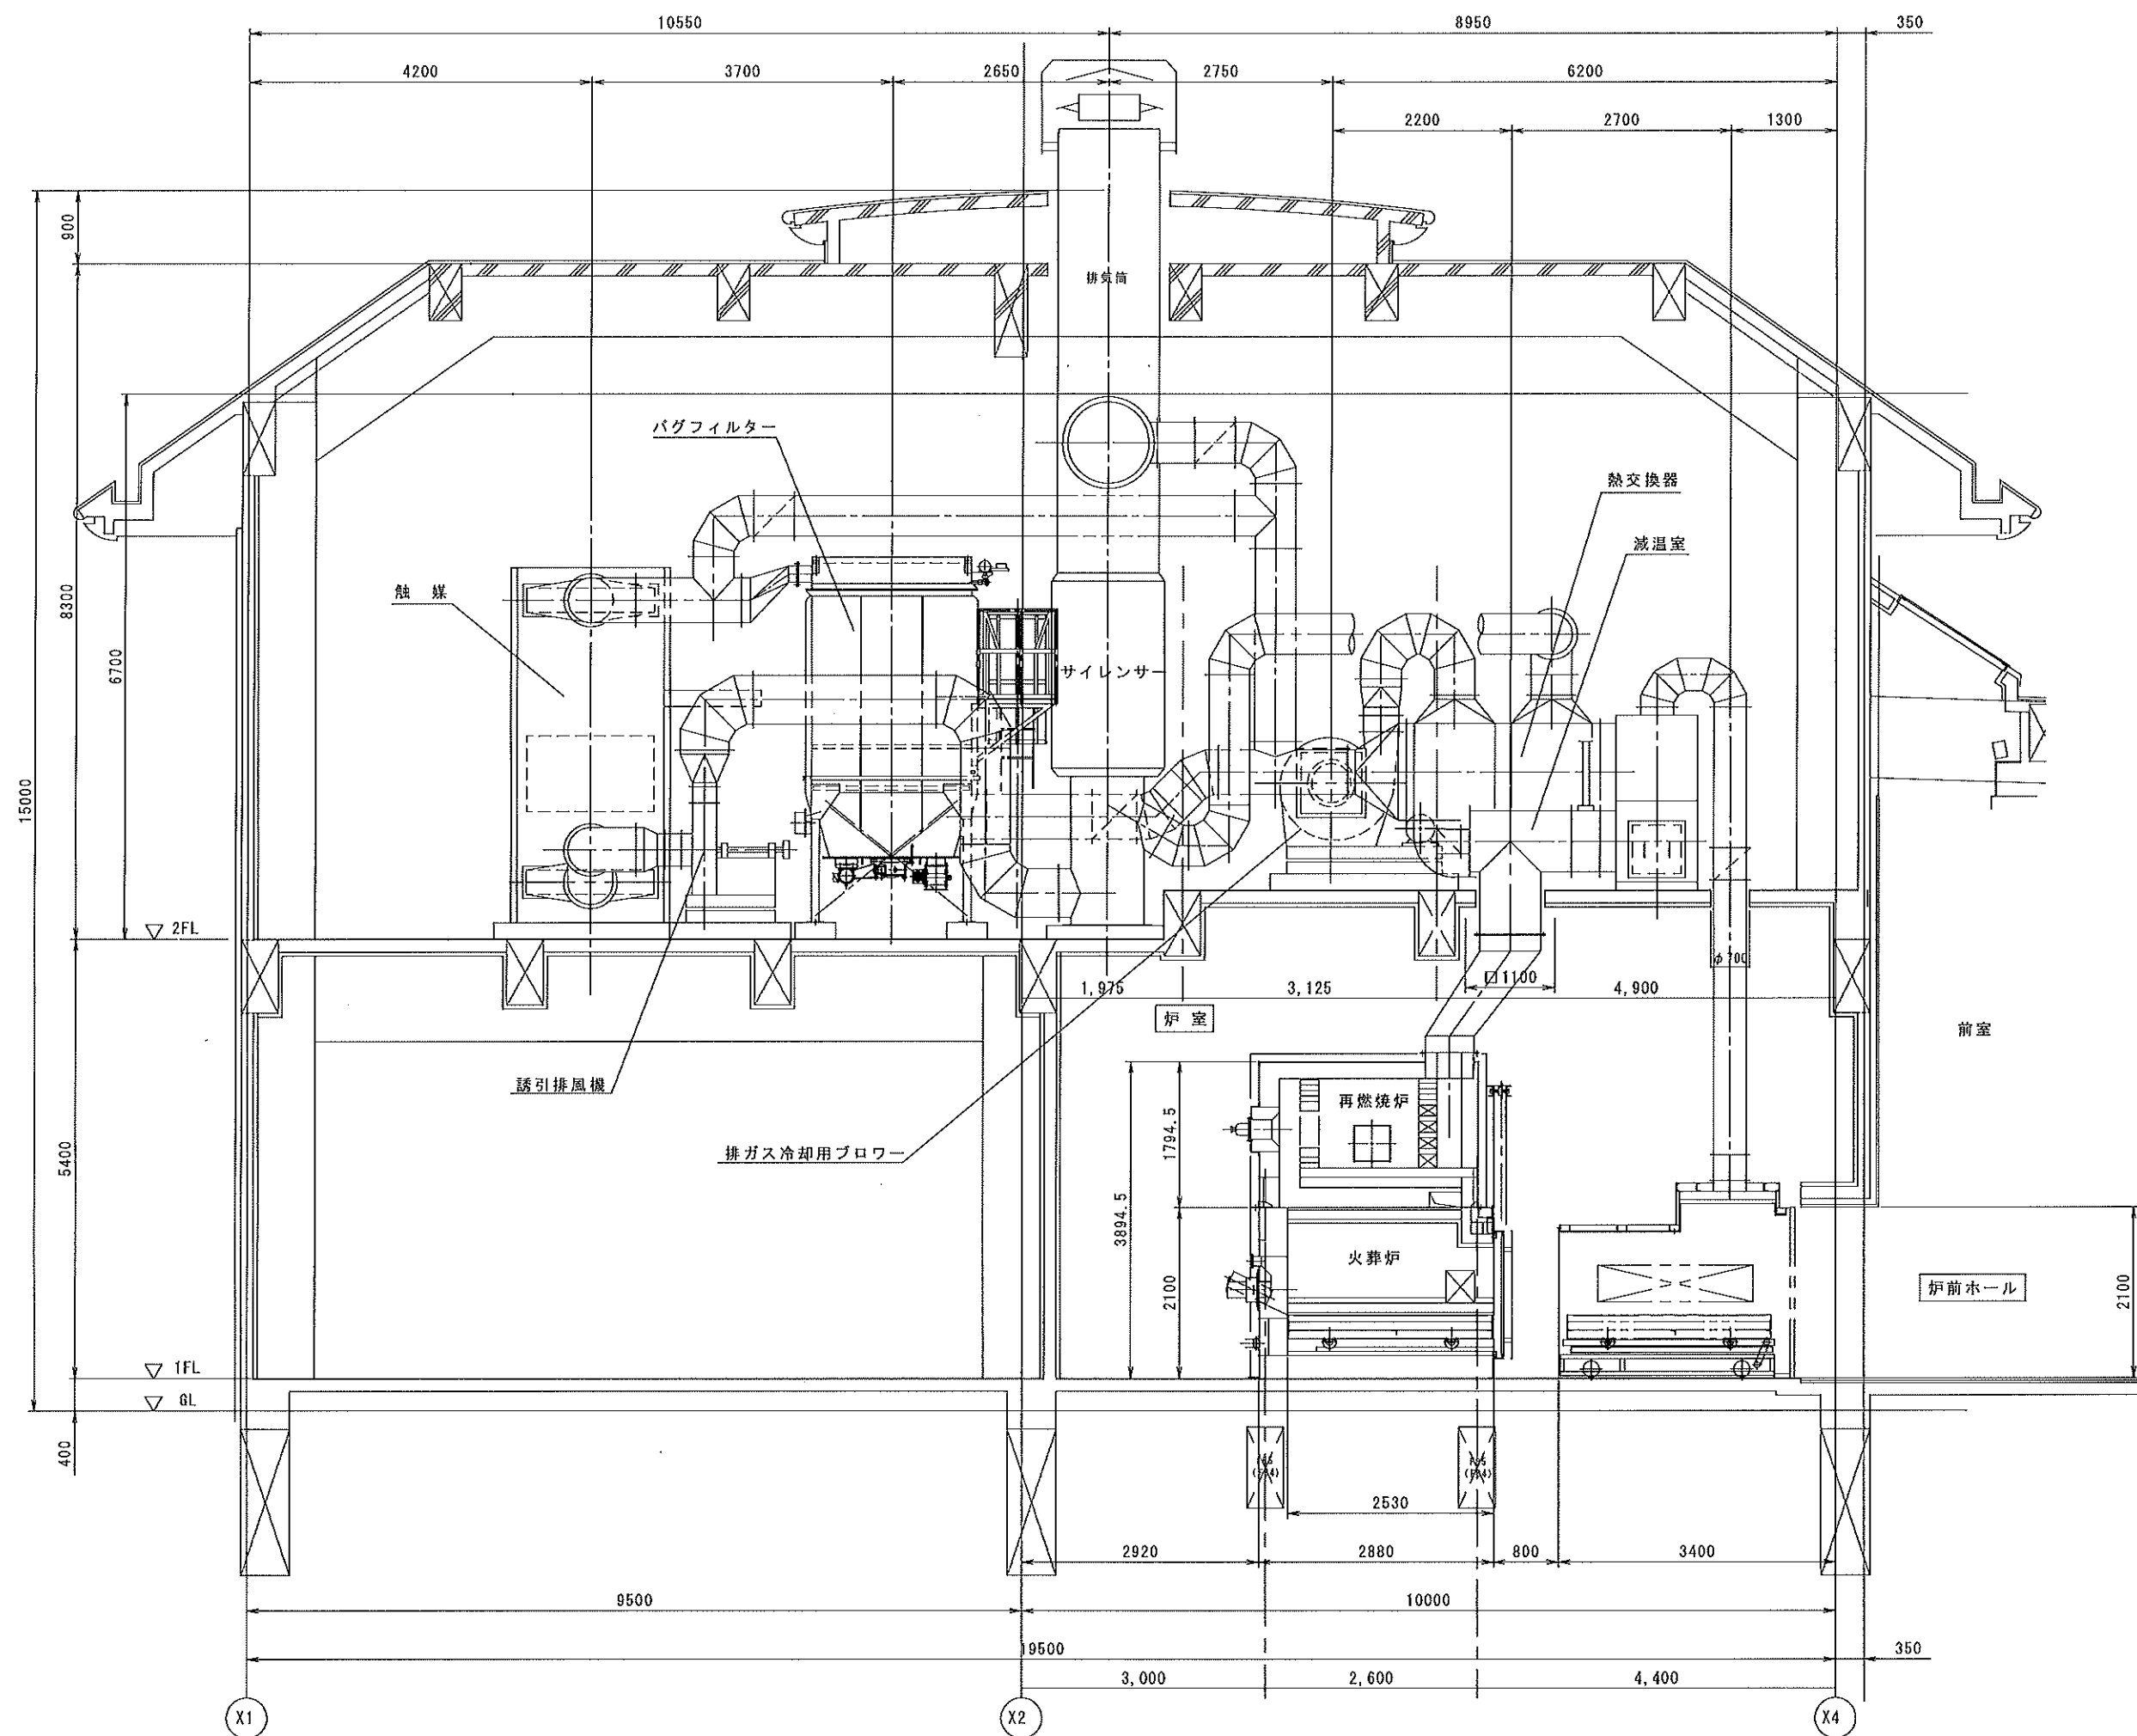


五 條 市 役 所		
名称		
火葬炉棟断面図	縮尺	1/60

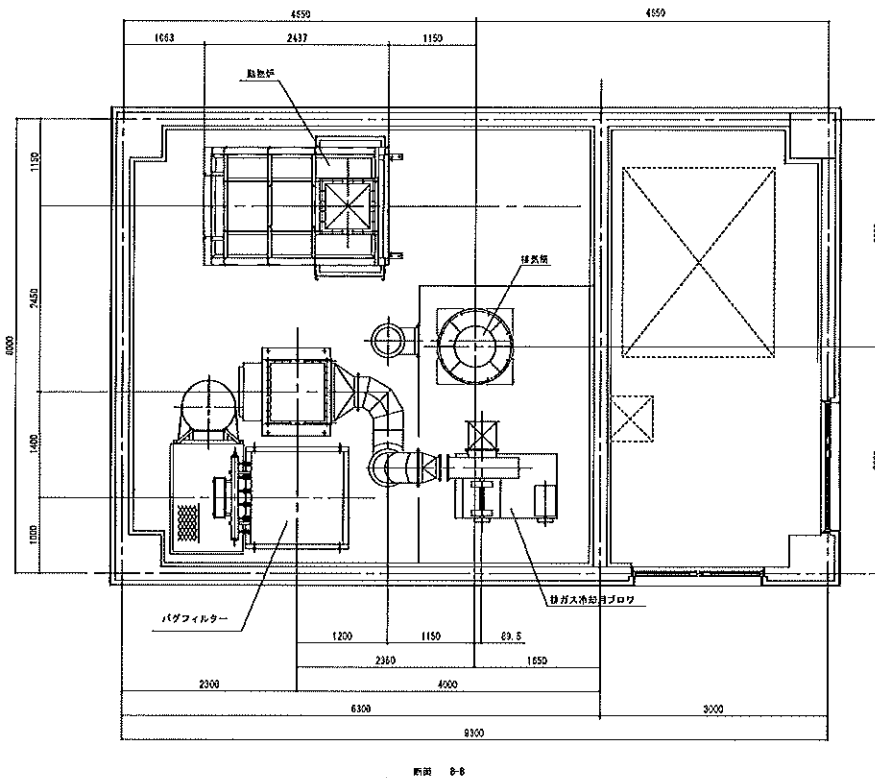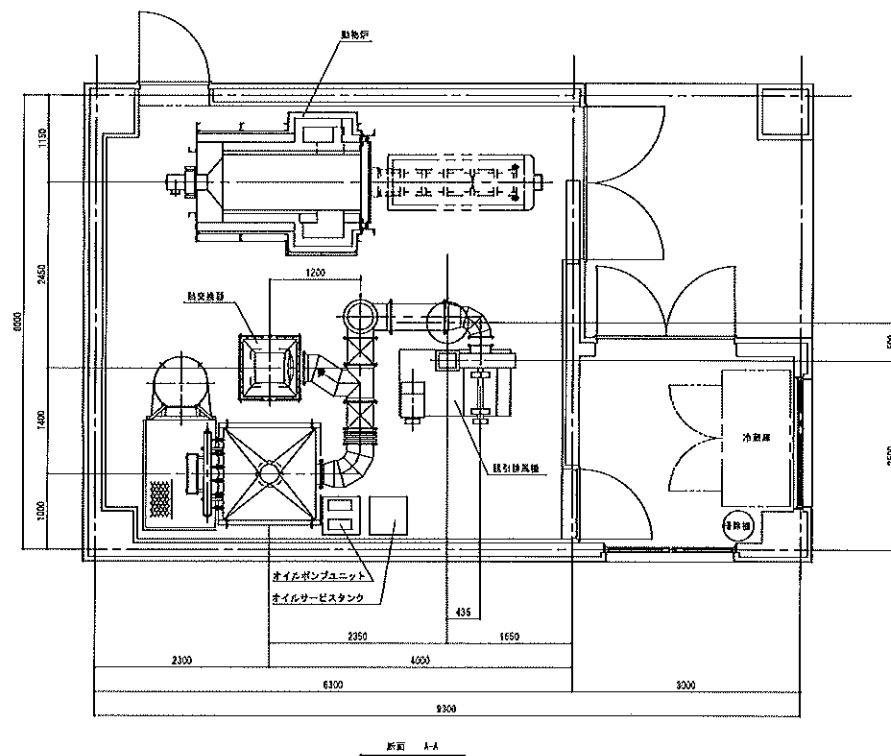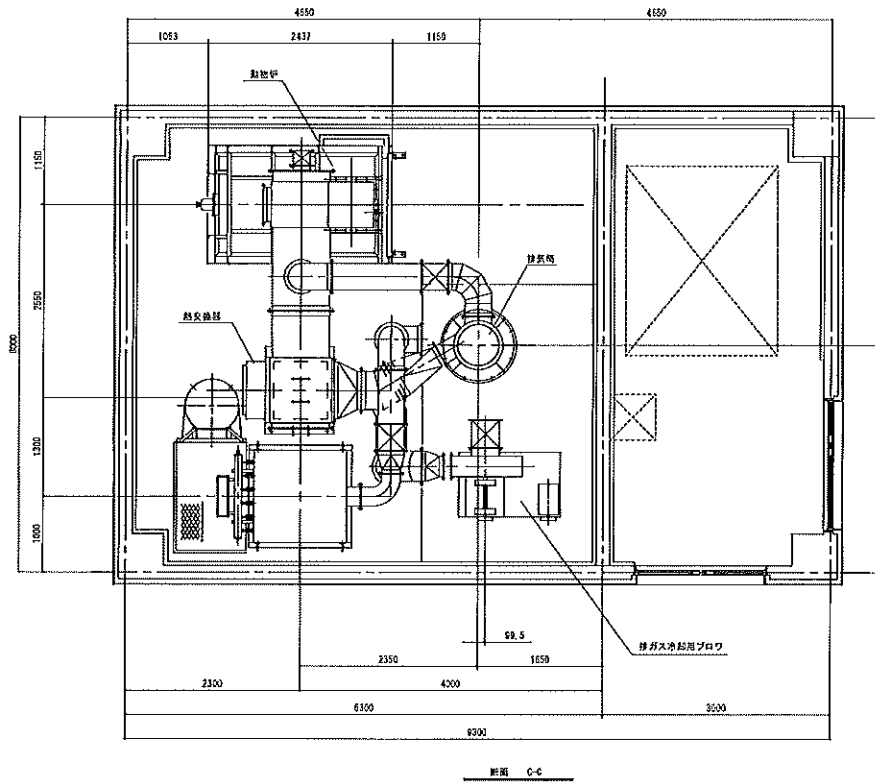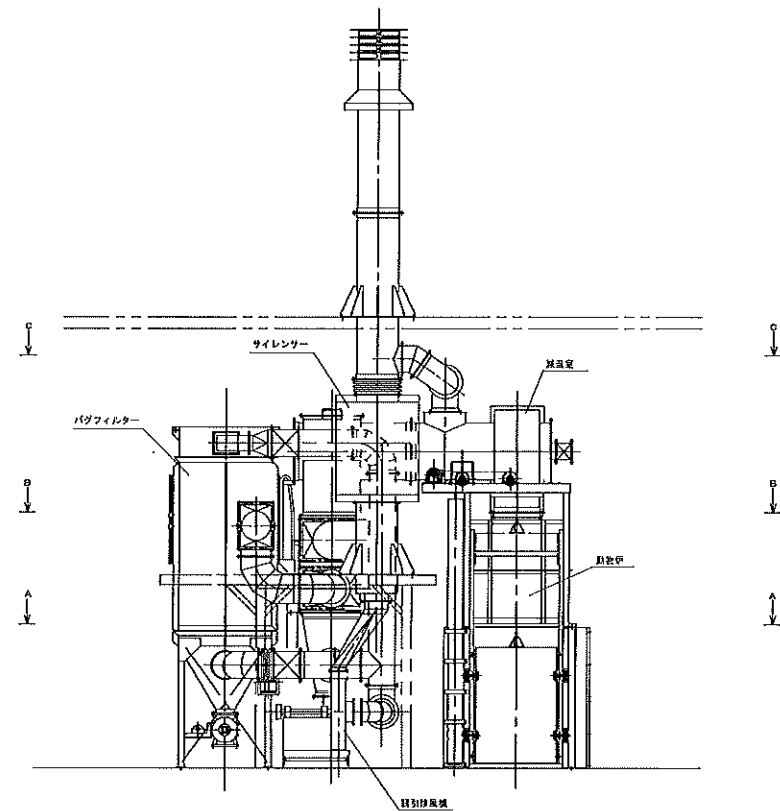

五 條 市 役 所

名 称

動物炉平面図 縮尺 1/100

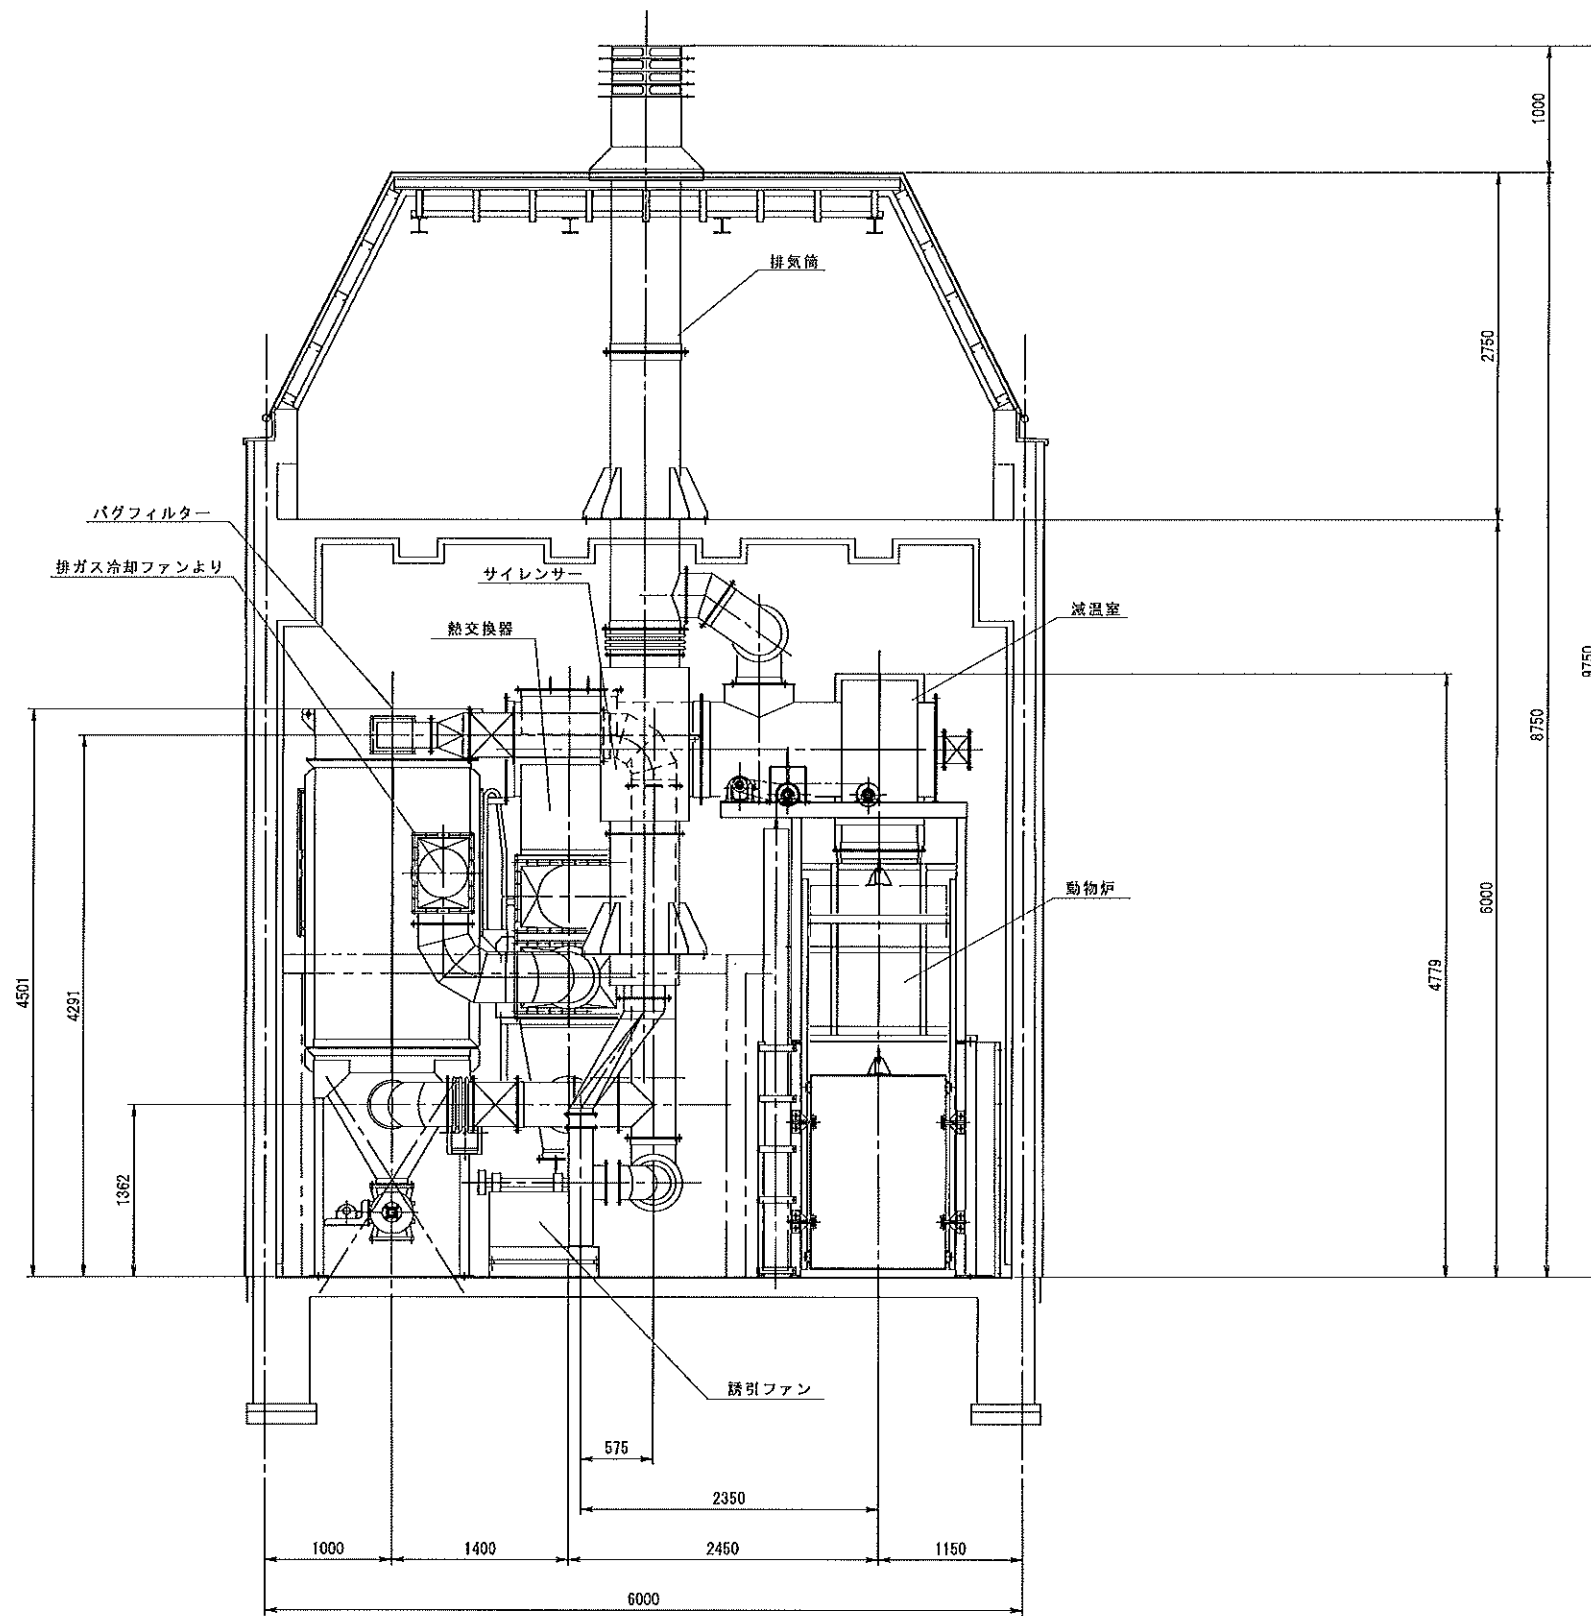

五 條 市 役 所			
名 称			
動物炉立面図	縮 尺	1/40	