


五條市下水道ストックマネジメント計画

調査計画図 (短期: H31~H35)

社会資本総合整備計画

計画名: 五條市における持続的な下水道施設の管理

計画期間 令和3年度~令和7年度

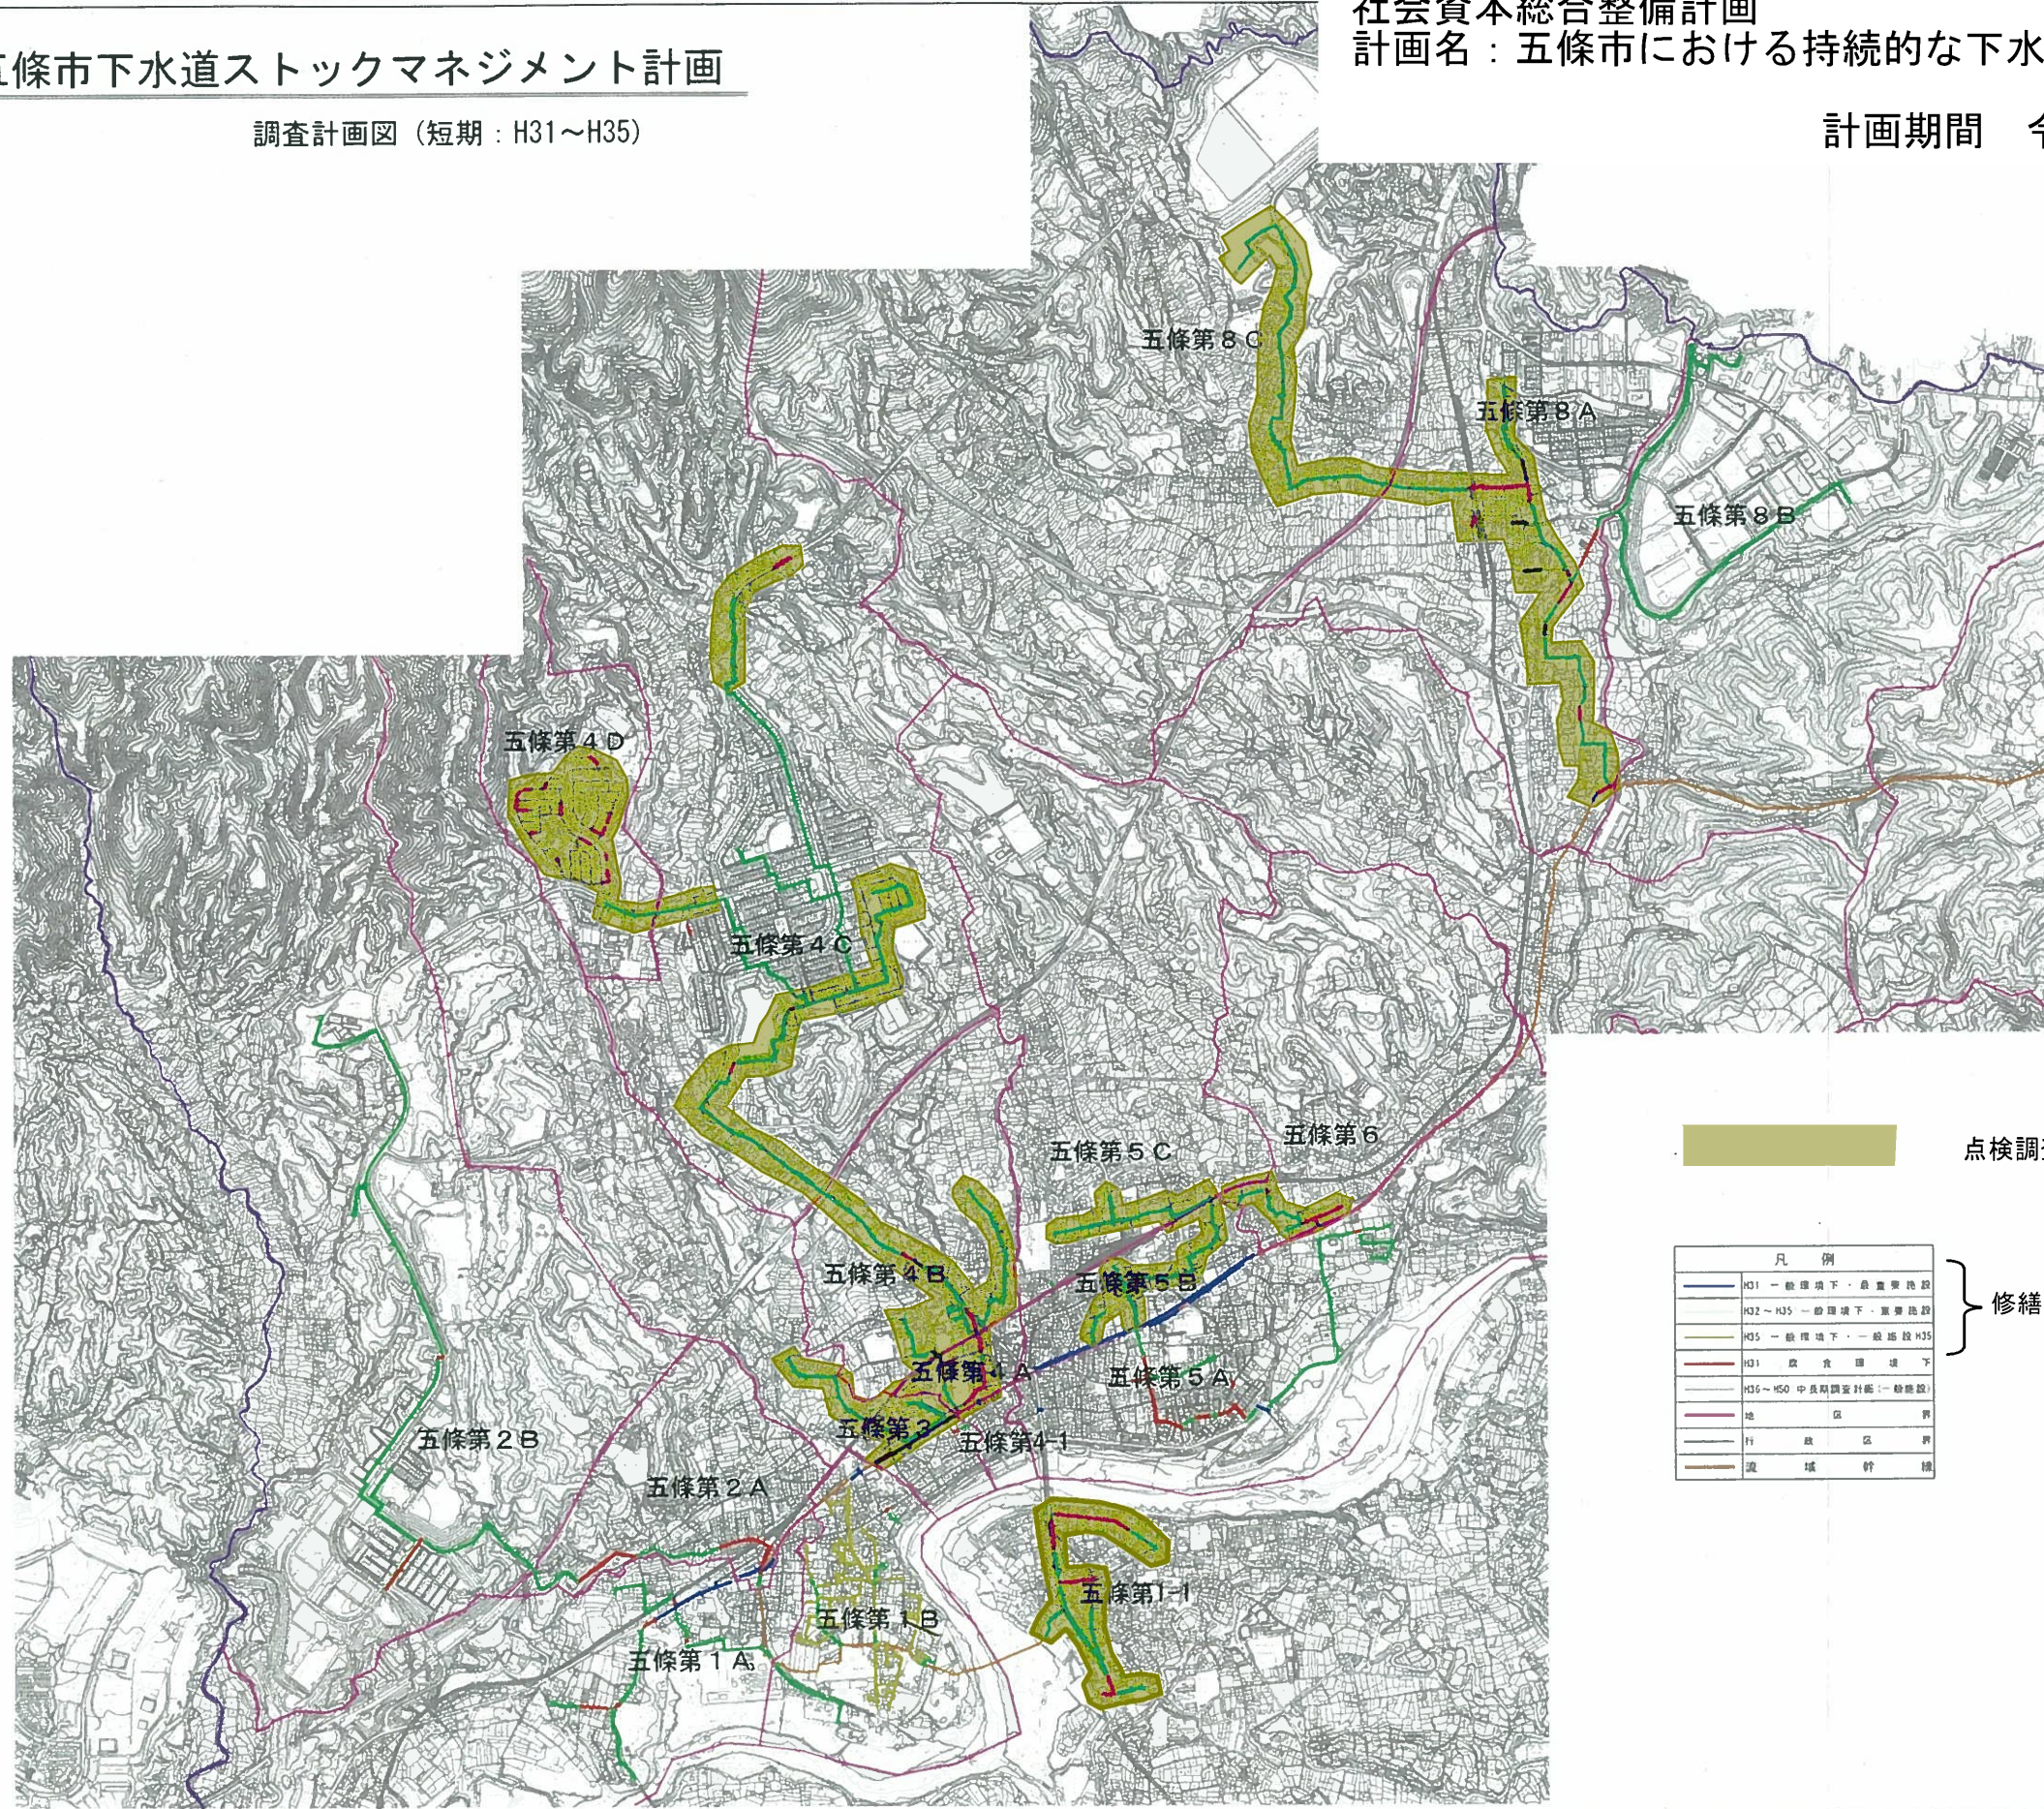

点検調査予定区域 R3~7

凡例	
	H31 一般埋地下・最重要施設
	H32~H35 一般埋地下・重要施設
	H35 一般埋地下・一般施設H35
	H31 露出埋地下
	H36~H50 中長期調査計画(一般施設)
	地区界
	F1 校区界
	流域幹線

修繕改築計画策定対象路線