

(令和8年度)

施設の配置図

縮
尺

1/1250

0 10 20 30 40 50 m

学
校
名

五條東中学校

調
査
番
号

都道府県
2 9

(市町村)
2 0 7

(学 校)
3 5 8 1

整
理
番
号

2 6 1


凡 例

建物

- 未 未とりこわし 建物
- 危 危険建物
- 借 借用建物
- 一時 一時使用建物


建物以外の工作物

- 自 自転車置場
- 倉 倉庫
- 吹 吹き抜けの渡廊下
- 電 電気室
- 門 校門
- 飼 飼育室
- 網 金網
- 遊 遊具一式
- 時 時計塔
- グ 屋外運動場

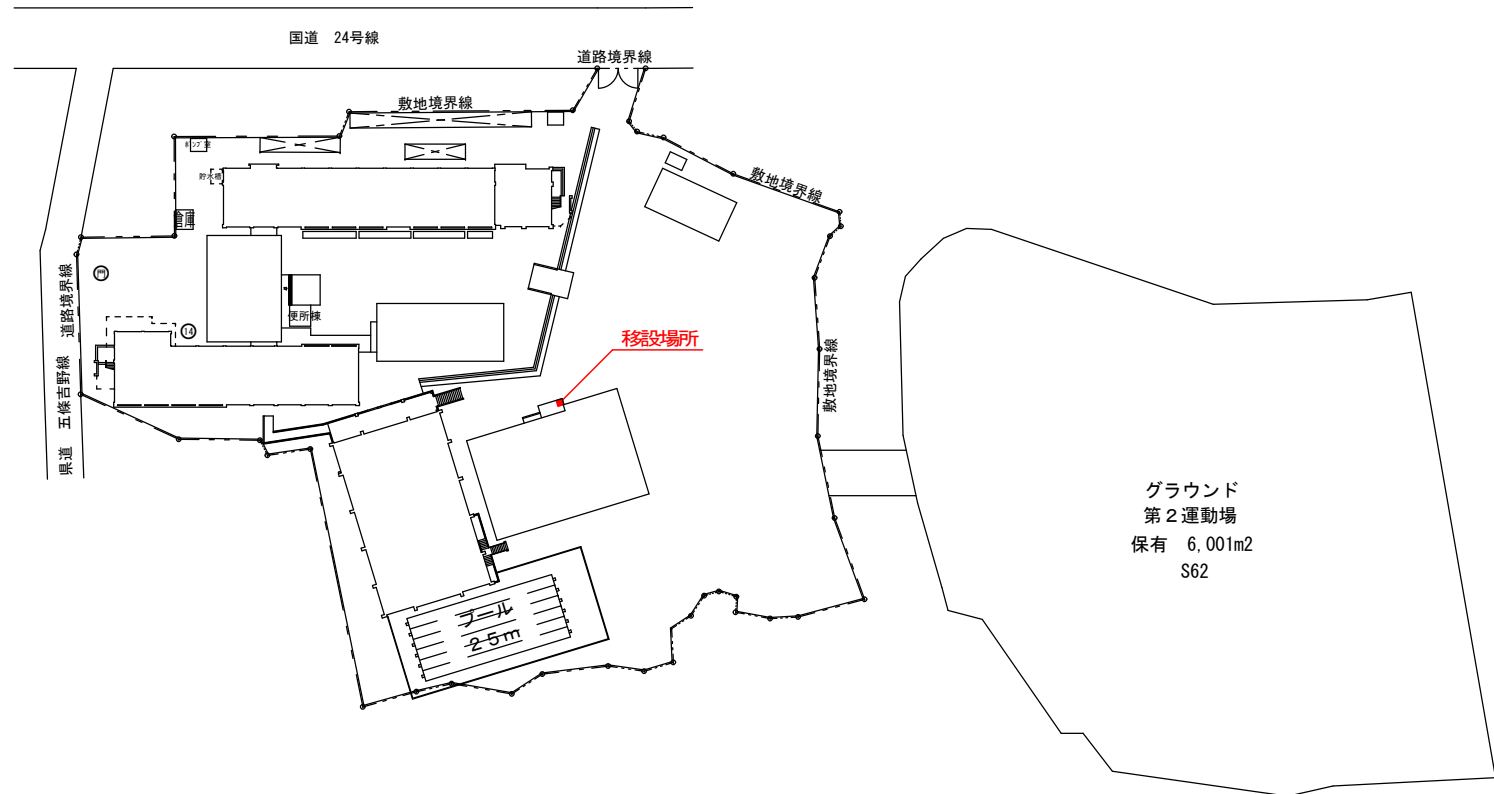

配置図 S=1/1,250

方 位

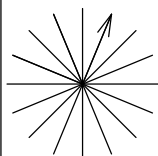

(北に矢印を付す)