

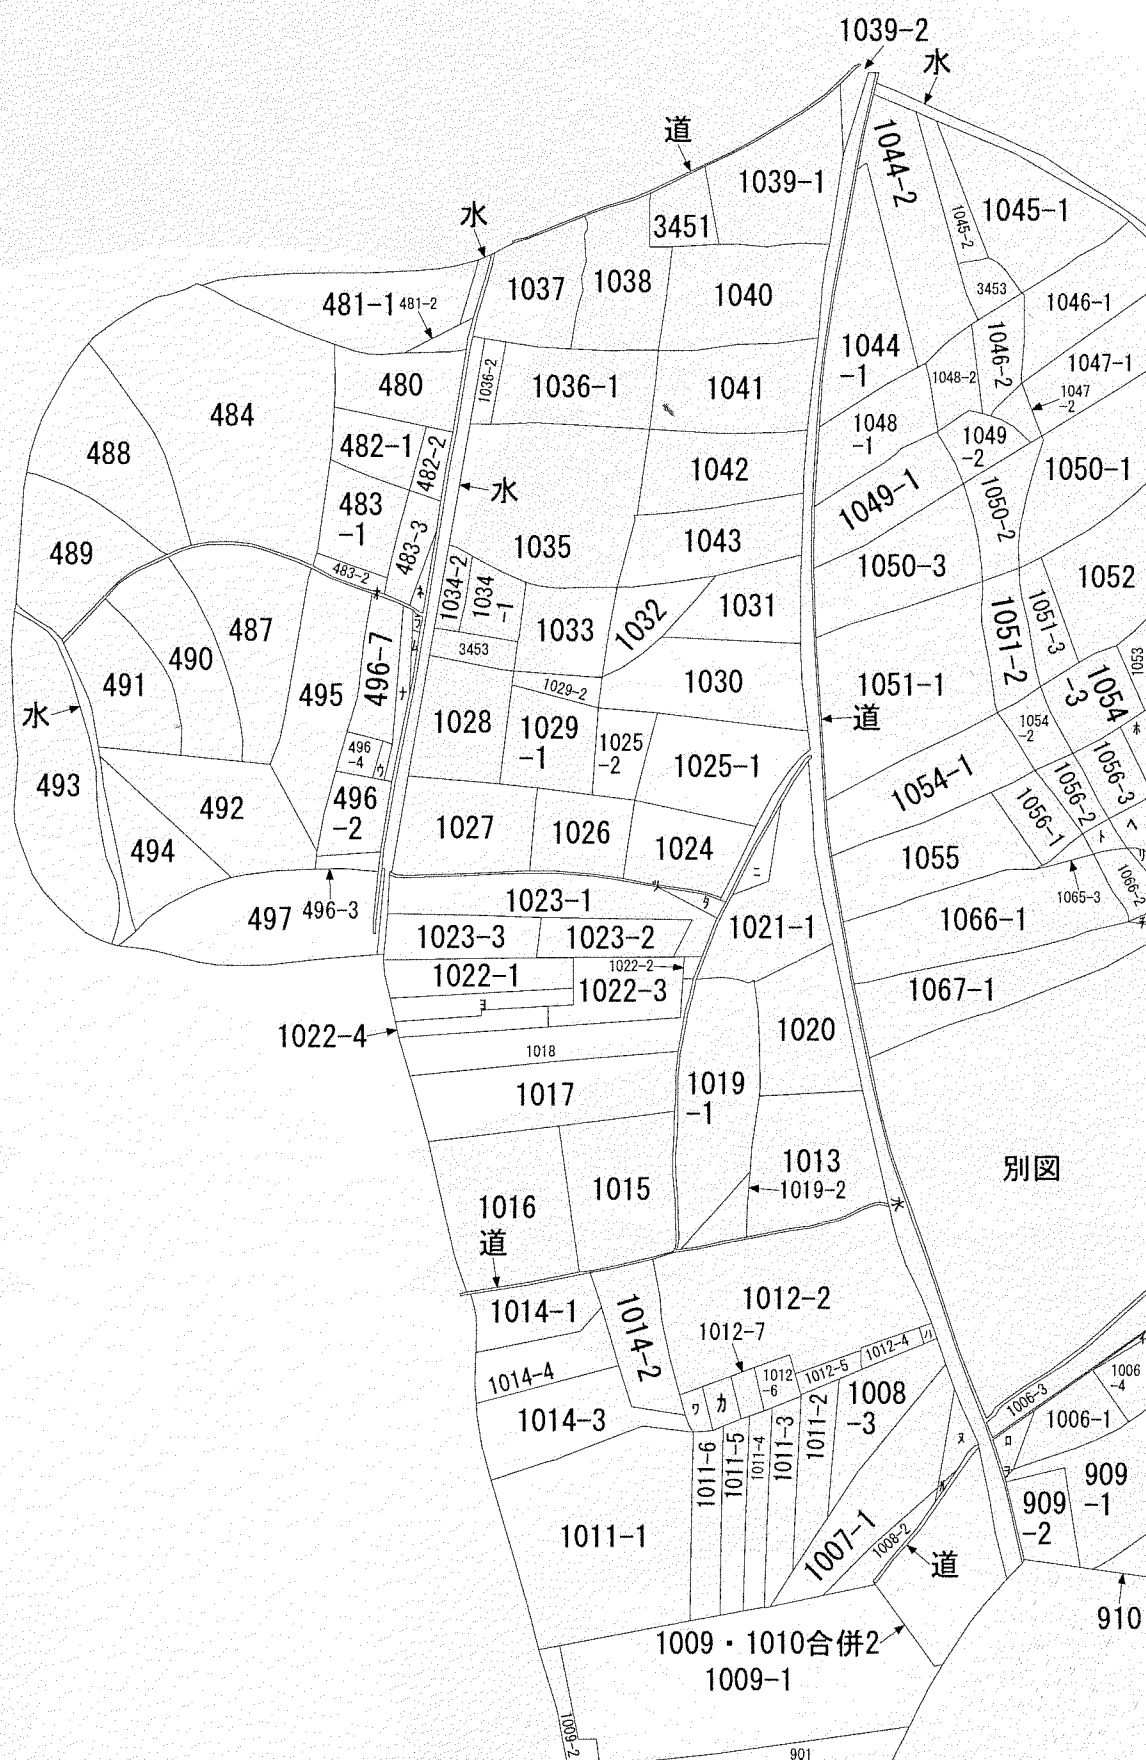
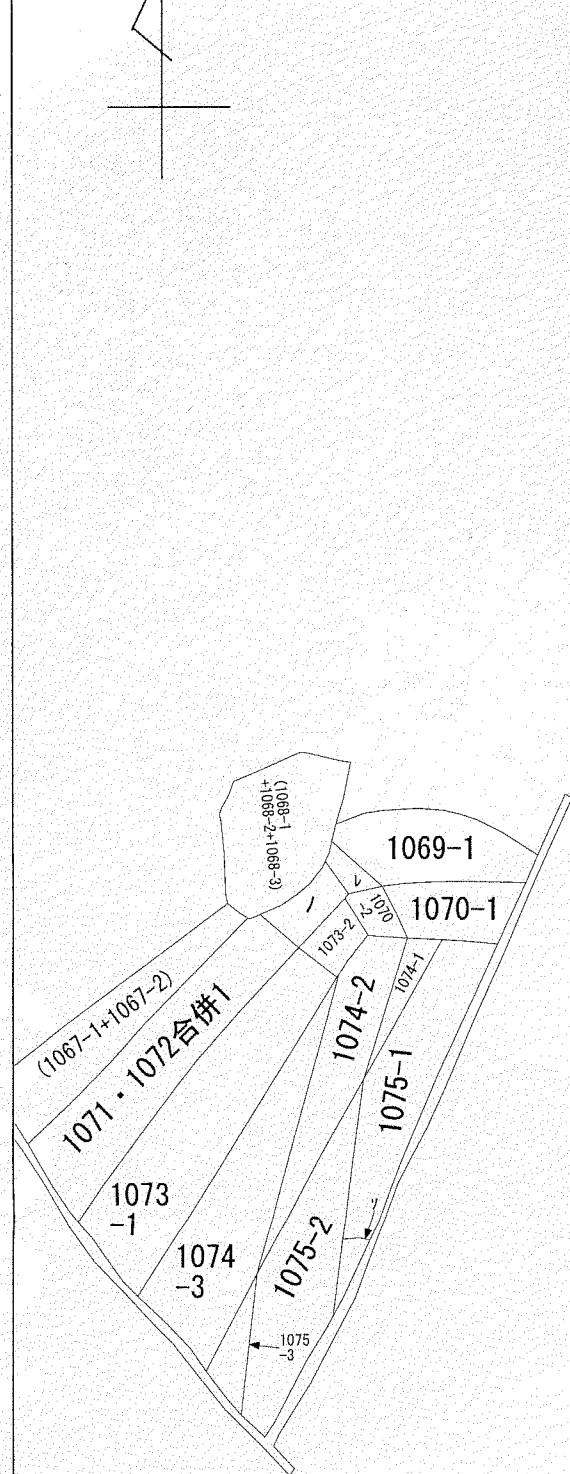


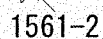

別圖

A 岡町

(注) 斜線を施した部分は、閉鎖された部分です。

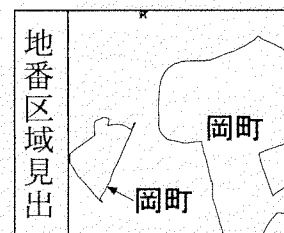

請 求 部 分	所 在	奈良県五條市岡町					地 番	492番		
出 力 縮 尺	縮尺不明	精 度 区 分		座 標 系 番 号 又 は 記 号		分 類	地図に準ずる図面		種 類	旧土地台帳附属地図
作 成 年 月 日					備 付 年 月 日 (原図)			補 記 事 項		

令和7年6月4日
奈良地方法務局五條支局

登記官

稲葉広恵



公用