



平面図①

資料2 にぎわい棟平面・立面図

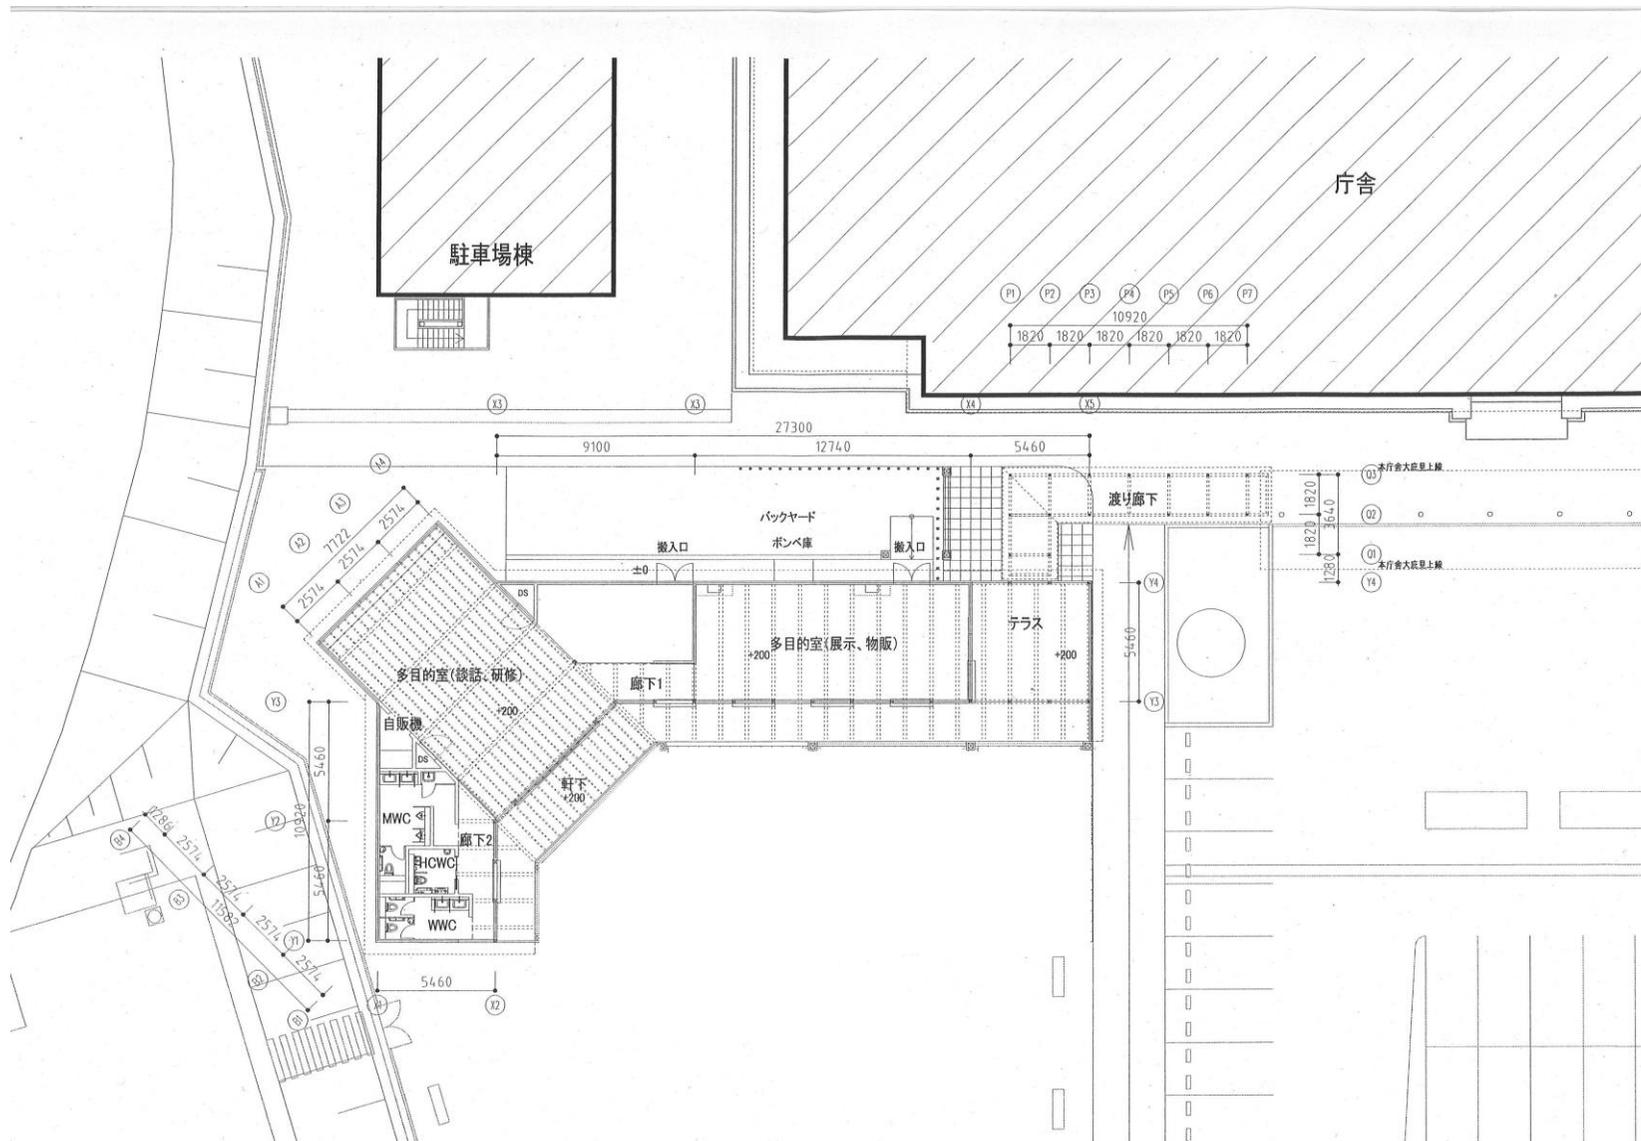


平面図②

資料2 にぎわい棟平面・立面図

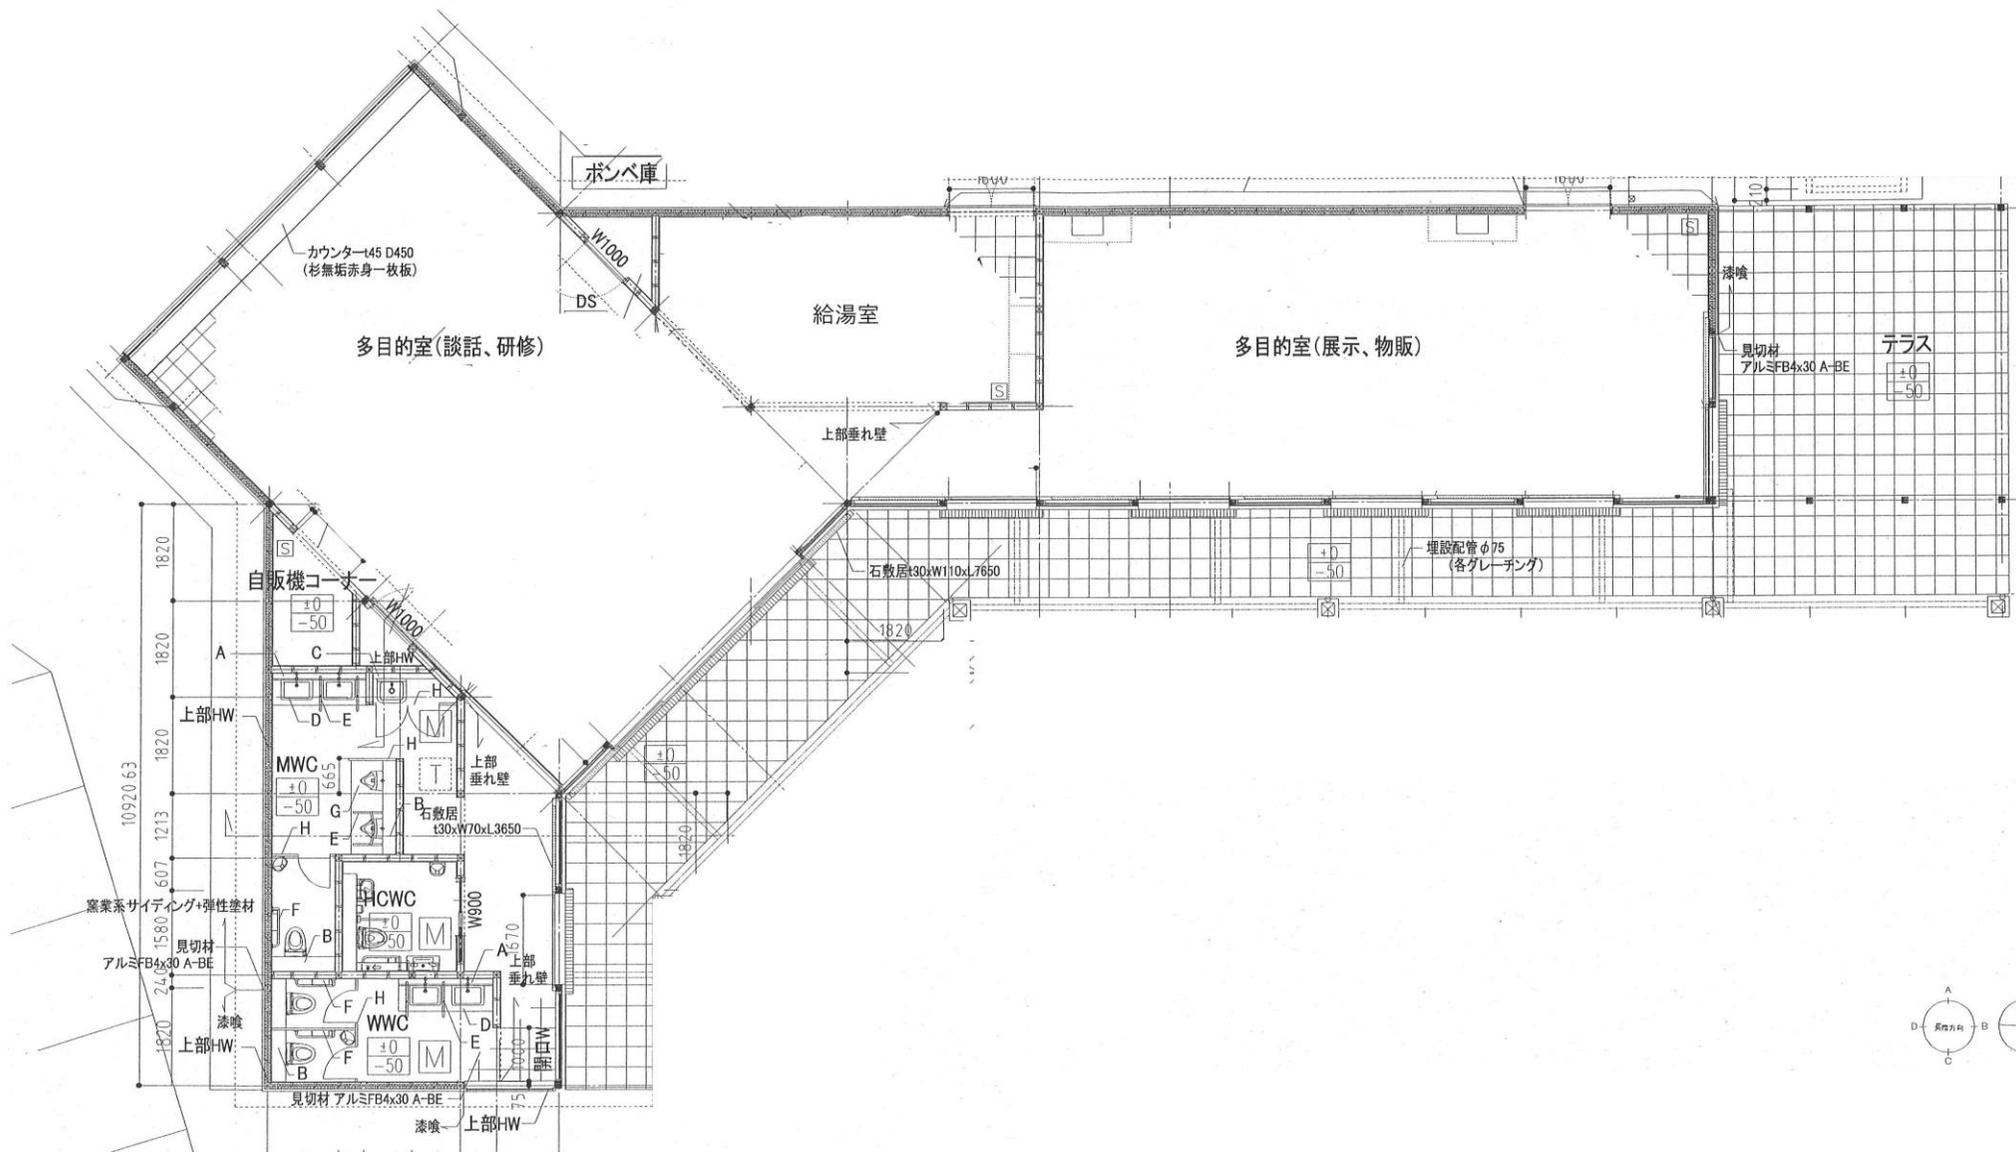


立面図


資料2 にぎわい棟平面・立面図

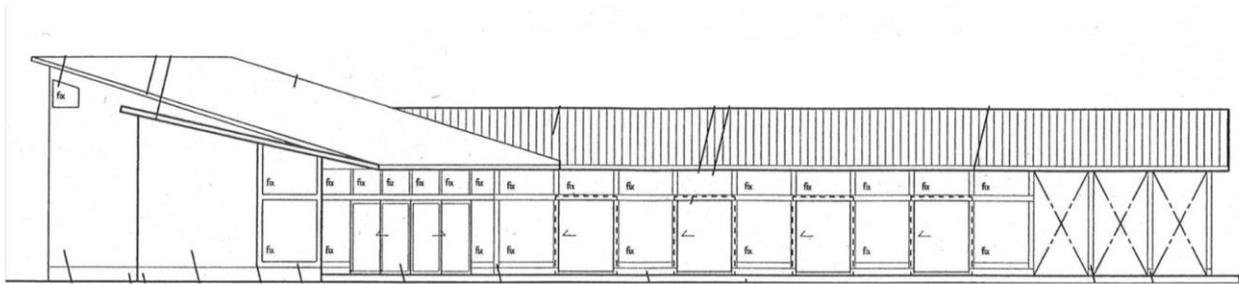


南立面

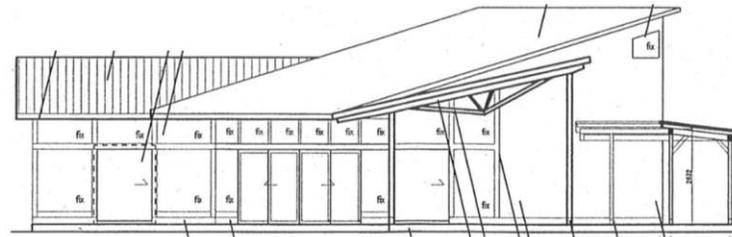

東立面

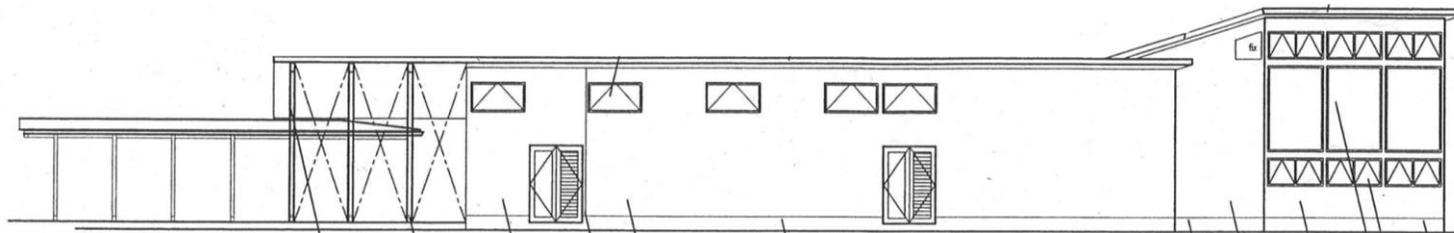

北立面

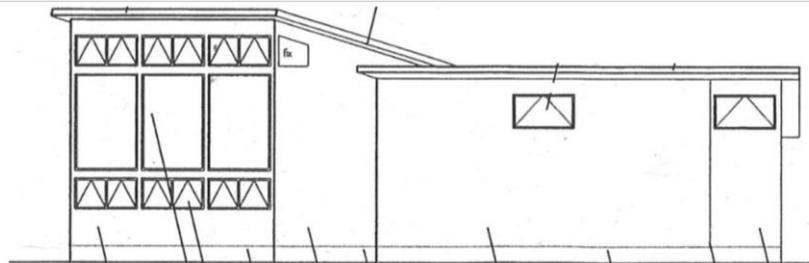

西立面