


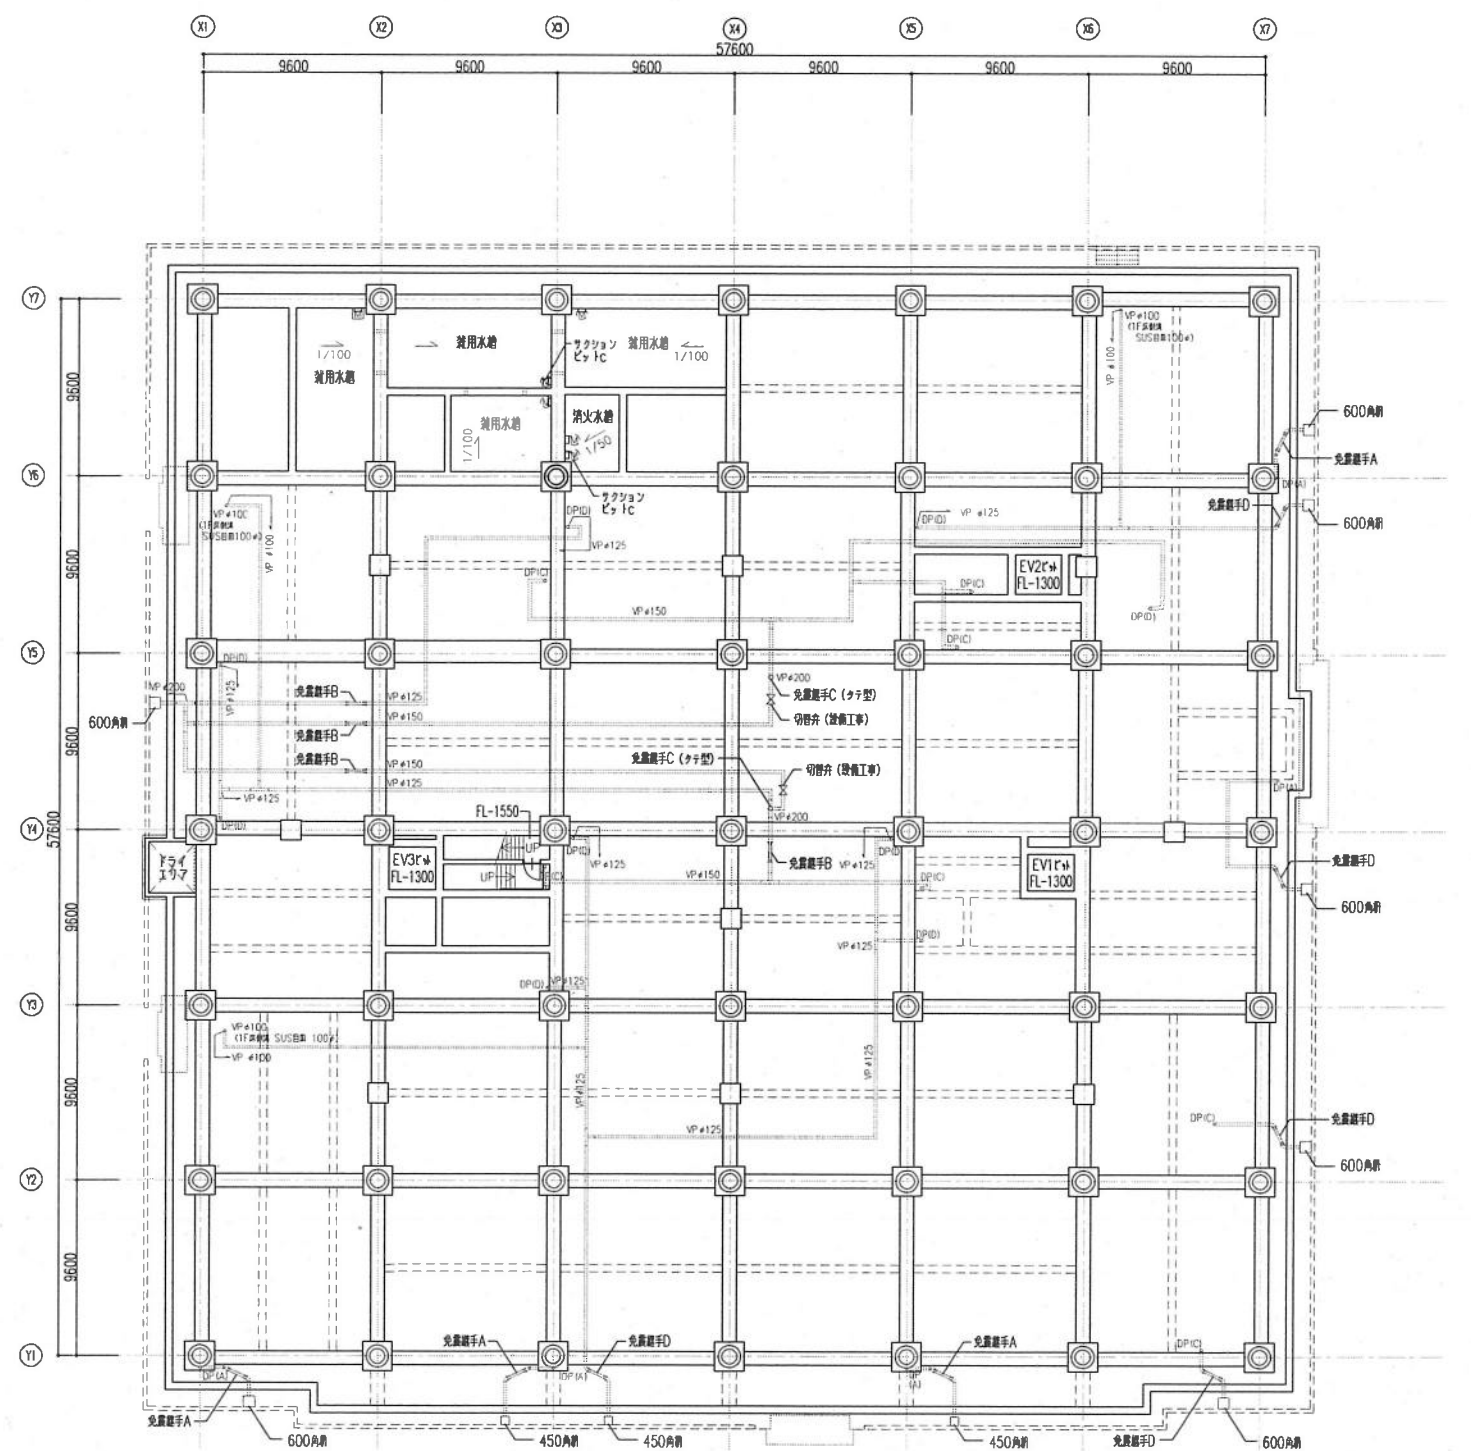


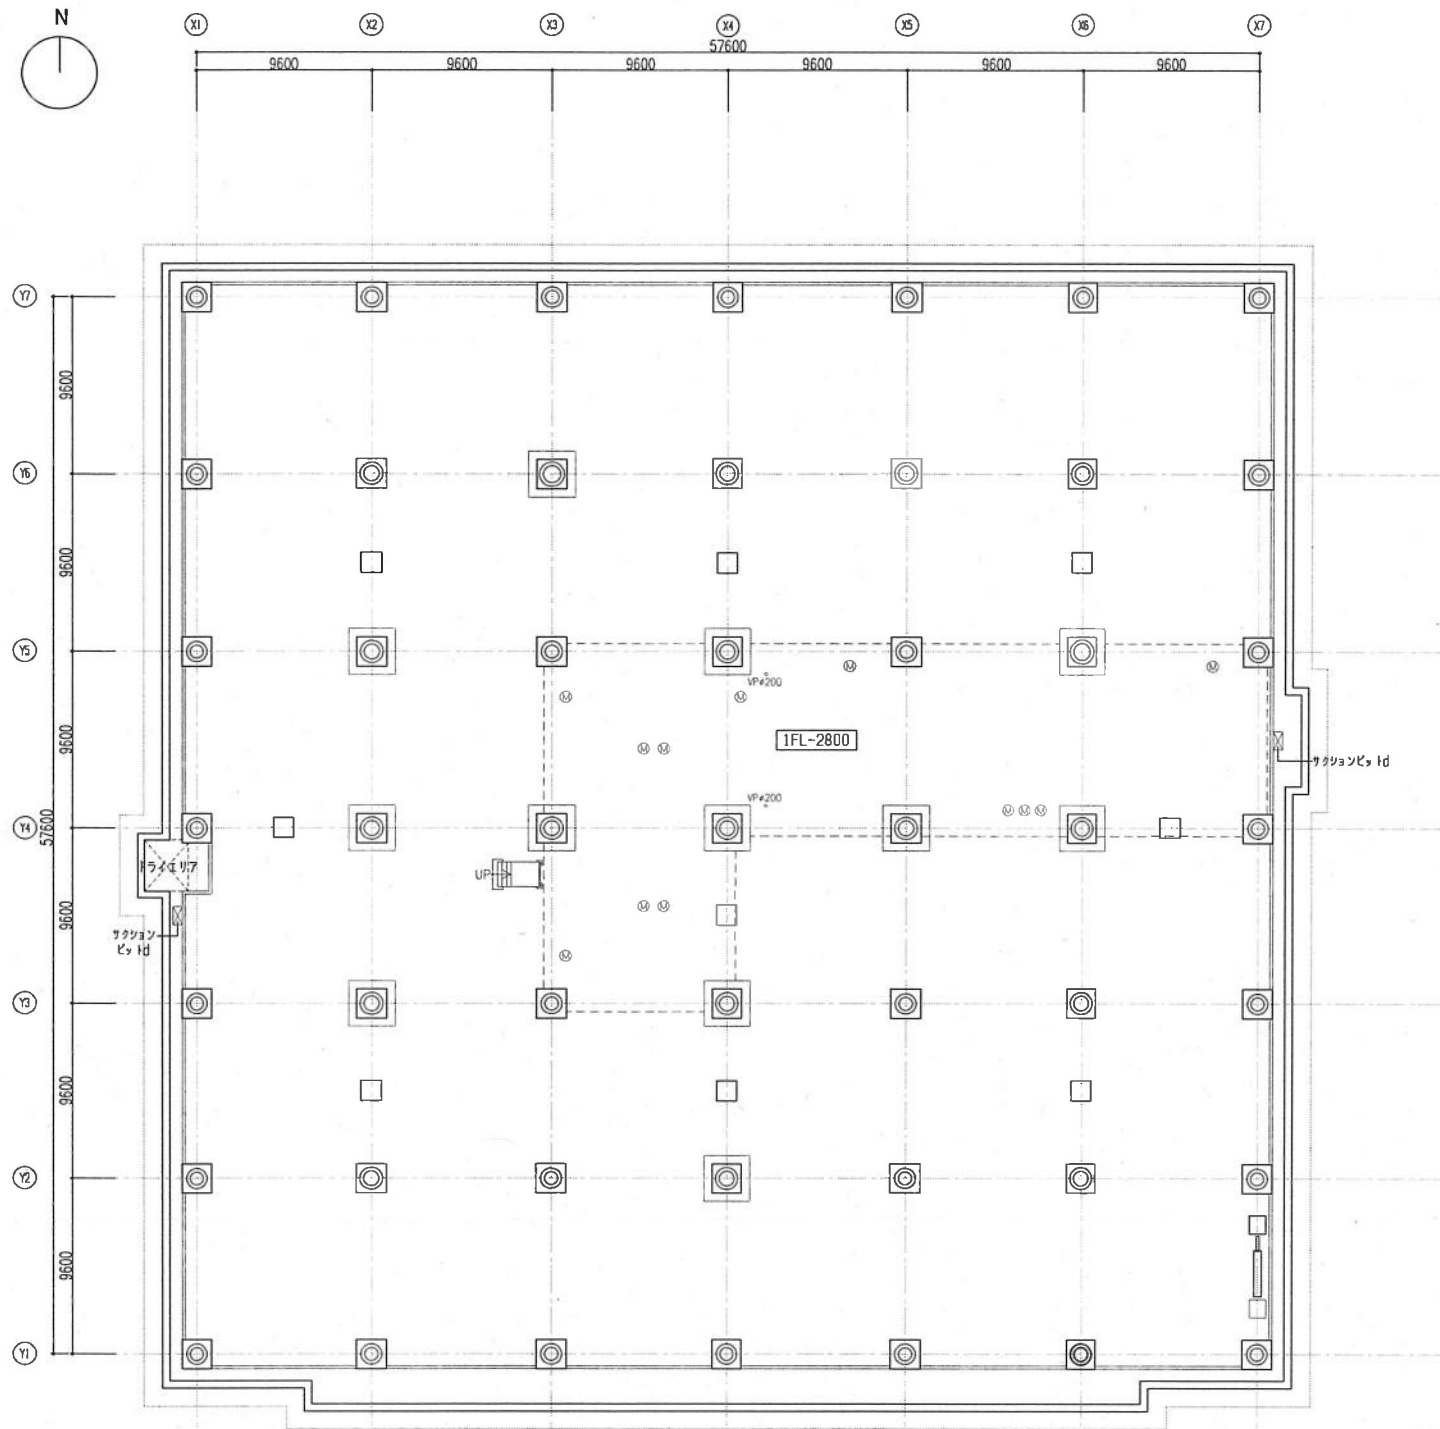

ピット (下部) 平面図

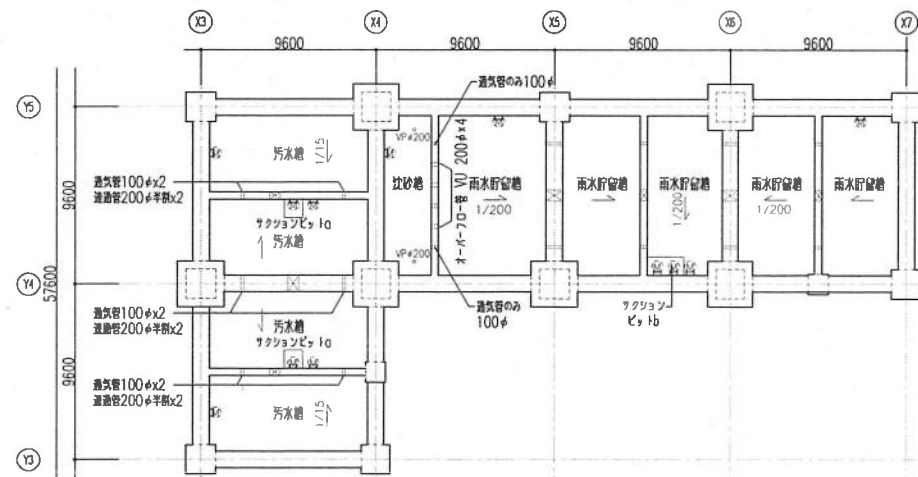

ピット (上部) 平面図

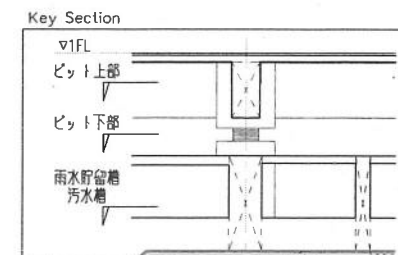

凡例 (記号)		※本図内は、パイプ継ぎ手接続部とする	
入水 600φ	特記なし	○ DPA(A)	125φ アルミ製 (アクリル樹脂付着) バンドレスタイプ
下水 100φ	下部: 埋設管VUφ150半割 上部: 埋設管VUφ100	○ DP(B)	100φ アルミ製 (アクリル樹脂付着) バンドレスタイプ
クッションピット a	1000×1000×700h	○ DP(C)	125φ 鋼管製 防漏管
クッションピット b	2000×1000×1000h	○ DP(D)	100φ 鋼管製 防漏管
クッションピット c	500×500×500h		
クッションピット d	1000×500×500h		
雨水会所			
マンホール 600φ (埋設管、防漏防水タイプ、T-2)			
マンホール下 クラップはCとする			
化灰系品 600φ (SUS製、防付、床面付化灰面)			
マンホール下 クラップはCとする			
免震継手システム			
水勾配			