


凡 例							
DP(A)	125φ アルミ種 (アクリル焼付塗装) バンドレスタイプ (中継ドレイン)		A	屋内消火栓 W1050xD200 (消火器BOX付)		B	仕上天：FLからの仕上レベルを示す。スラブ天：FLからのスラブレベルを示す ※ 特記なき仕上レベルはFL±0とし、スラブレベルはFL-20とする
	100φ アルミ種 (アクリル焼付塗装) バンドレスタイプ (中継ドレイン)		B	屋内消火栓 W 750xD200		M	化粧床下点検口 600 x 600
DP(C)	125φ 鋼管製壁種 防露巻		M	分電盤 1FW800xD200, 2・3FW600xD200		N	床下点検口 マンホール 600φ
DP(D)	100φ 鋼管製壁種 防露巻		N	消火器BOX (埋込)		O	OAフロアの範囲を示す
RD(A)	125φ 鋳鉄製		P	スチールパーティション		Q	ユニットフロアの範囲を示す
RD(C)	75φ 鋳鉄製 (種材同材)		R	視覚障害者用SUS製点字版		S	床空調間仕切 (スタイロフォームt150)
— OF	オーバーフロー管		T	SUS細目グレーチング		U	額縁孔あけ加工 25x750 上下2ヶ所
◇	SUS製丸環		V	タラップA		W	

壁凡例		注記) ・スラブ下までのLGS壁下地は、1階W=100、2・3階W=90とする。	
	LGS一般壁 両面GB-R t 12.5+ t 9.5 (ボード天井まで、LGSスラブまで)		杉板化粧打放し
	LGS一般壁 片面GB-R t 12.5+ t 9.5 (ボード天井まで、LGSスラブまで)		GL工法 (断熱有)
			GL工法 (断熱なし)
	LGS耐火間仕切壁 片面GB-F t 21+21 (スラブまで) FP060NP-0007		RC下地の上複層塗材E
	LGS耐火間仕切壁 両面GB-F t 12.5+ t 12.5 (スラブまで) FP060NP-0289		RC素地
			壁補強下地鋼板 t=1.2 W=200 特記なき場合 FL+1800天端(五條市エリア) FL+1800芯(奈良県エリア)
	LGS耐火遮音間仕切壁 両面GB-F t 12.5+ t 12.5 (LGSチドリ、G充填、スラブまで) FP060NP-0175 TLD50		

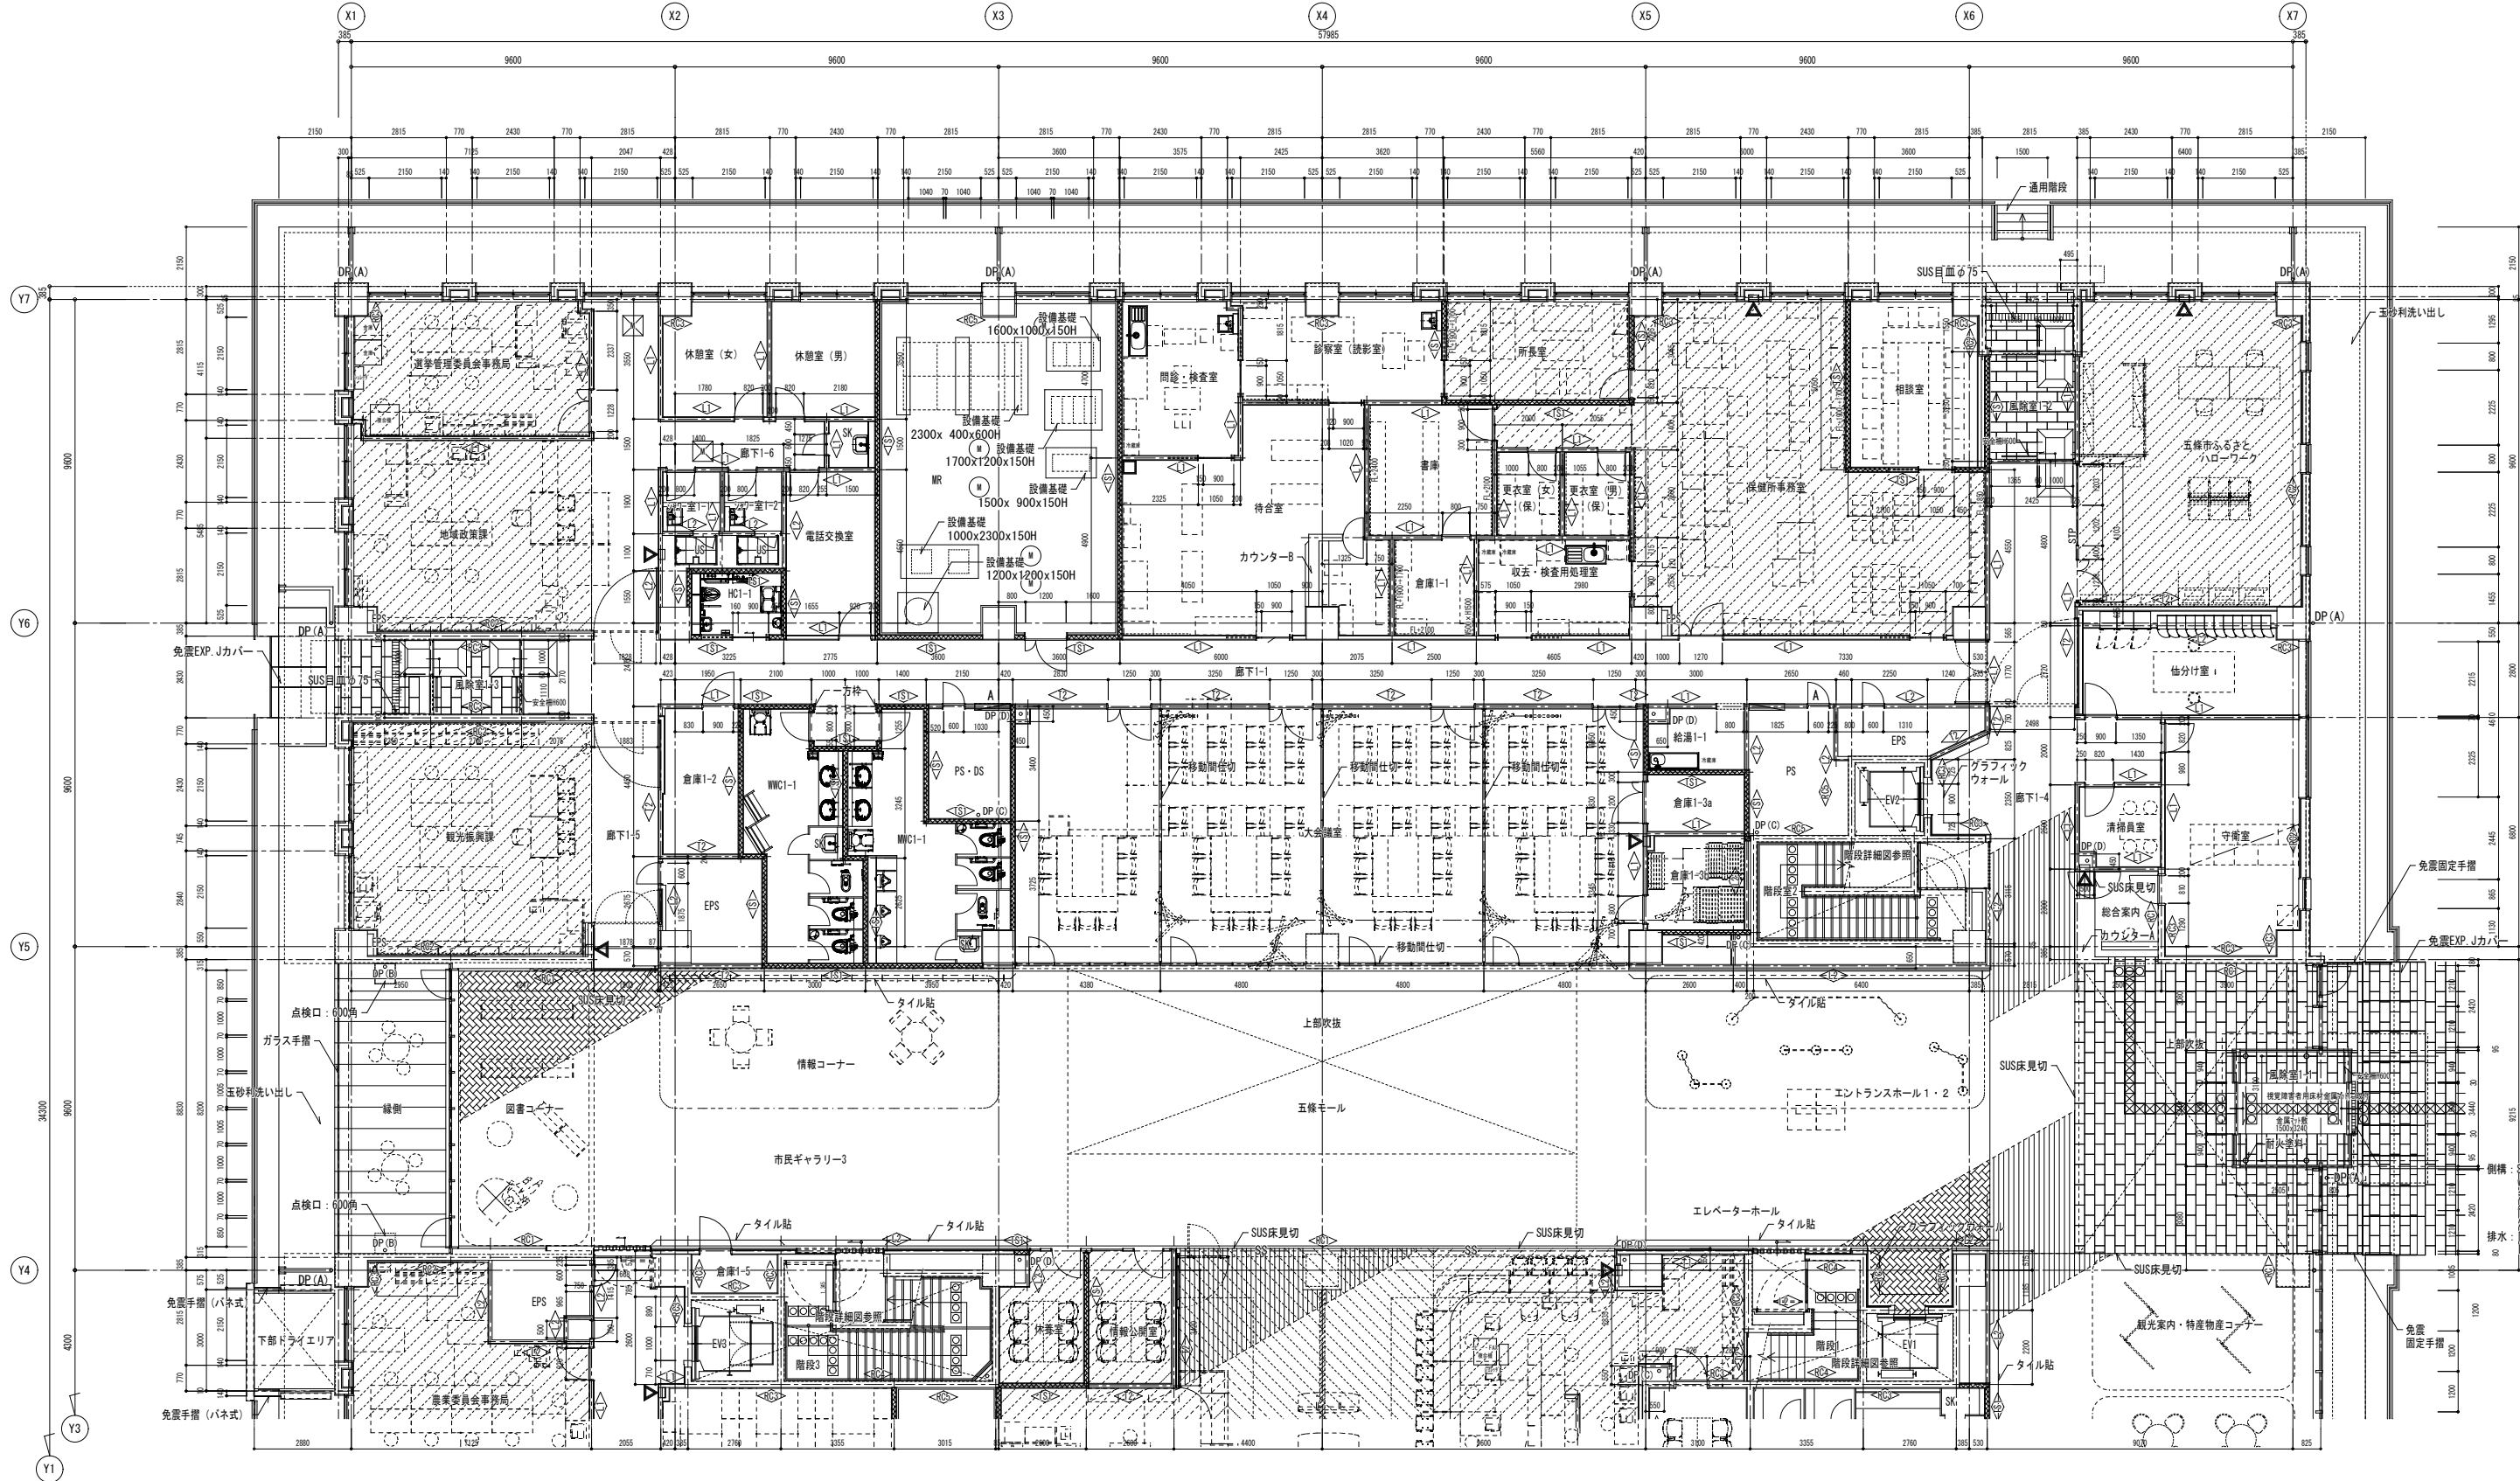

確 認		目付	KUME SEKKEI 株式会社 久米設計	目付		設計番号	五條市新庁舎（国・県・市集約型）建設建築工事			0161143			
											PA	概図	