
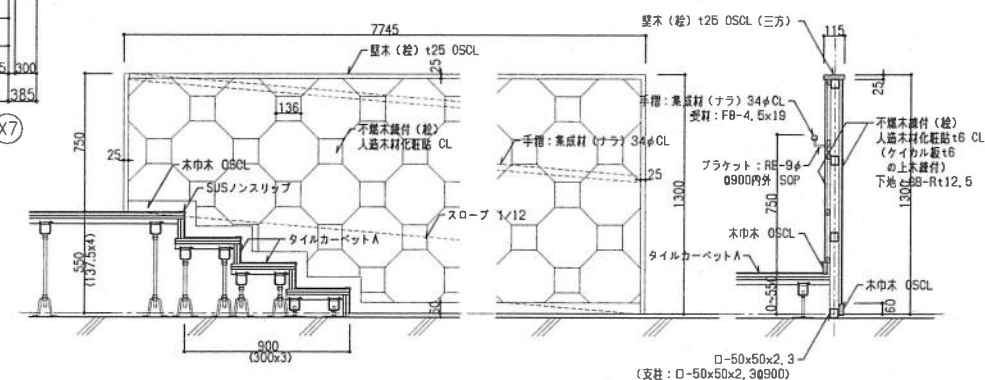


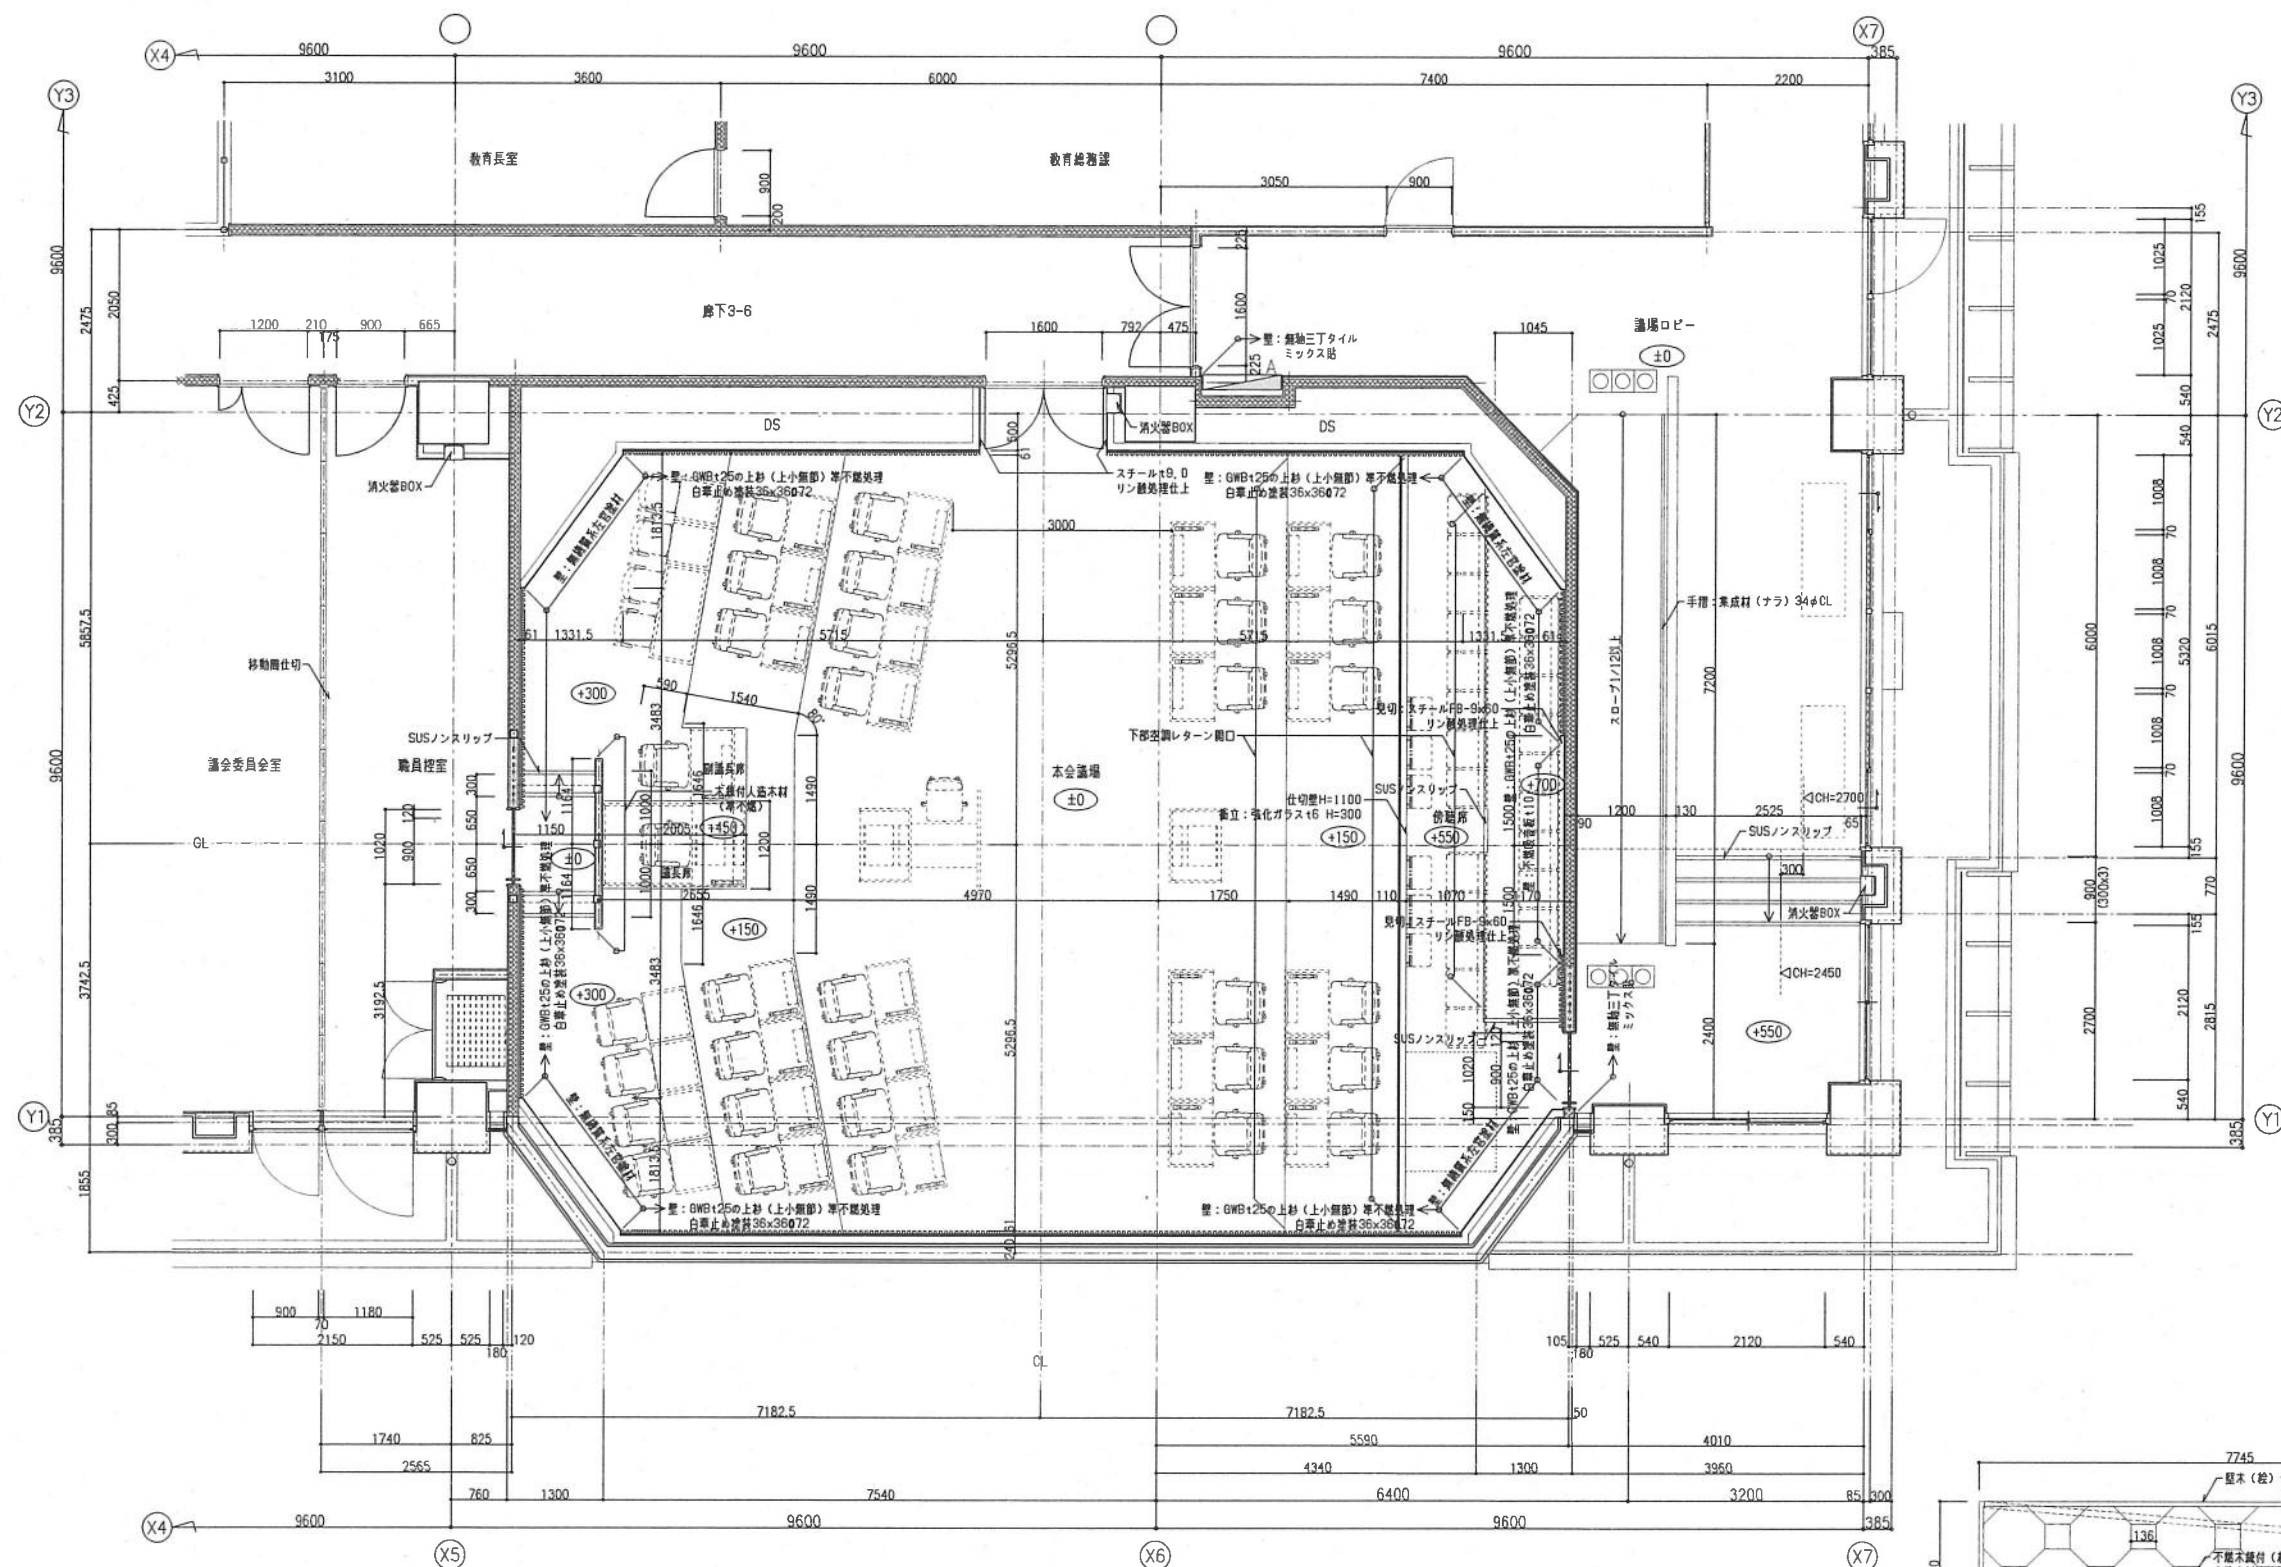

手摺壁・階段詳細図 1:20