

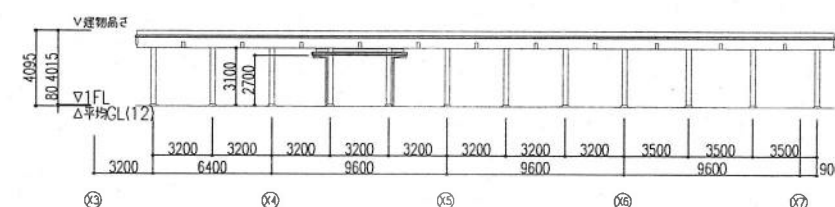


(a)	コンクリート打渡し (A種) 杉板型枠の上 フッ素樹脂クリア塗装
(a')	コンクリート打渡し (A種) 化粧型枠の上 フッ素樹脂クリア塗装
(b)	防水型外装薄塗材E (コンクリート打渡し (A種) 下地)
(c)	295×75 タイル (強度元焼成) MIXパターン貼
(d)	ECPルーバー t75 (フッ素樹脂硬膜塗)
(e)	丸型瓦葺き フッ素カラーガルバリウム鋼板 (特注色) t=0.6
(f)	横葺 フッ素カラーガルバリウム鋼板 (特注色) t=0.5
(g)	アルミルーバー焼付塗装
(h)	St手摺 (リン酸処理) H900
(i)	St $\phi 12$ SOP St FB t9×32 SOP (ECPルーバー背面)
(j)	日隠しアルミルーバー
(k)	縦樋: アルミバンドレスタイプ $\phi 125$ (アクリル塗装)
(l)	アルミ庇 (既製品)
(m)	アルミハニカム庇

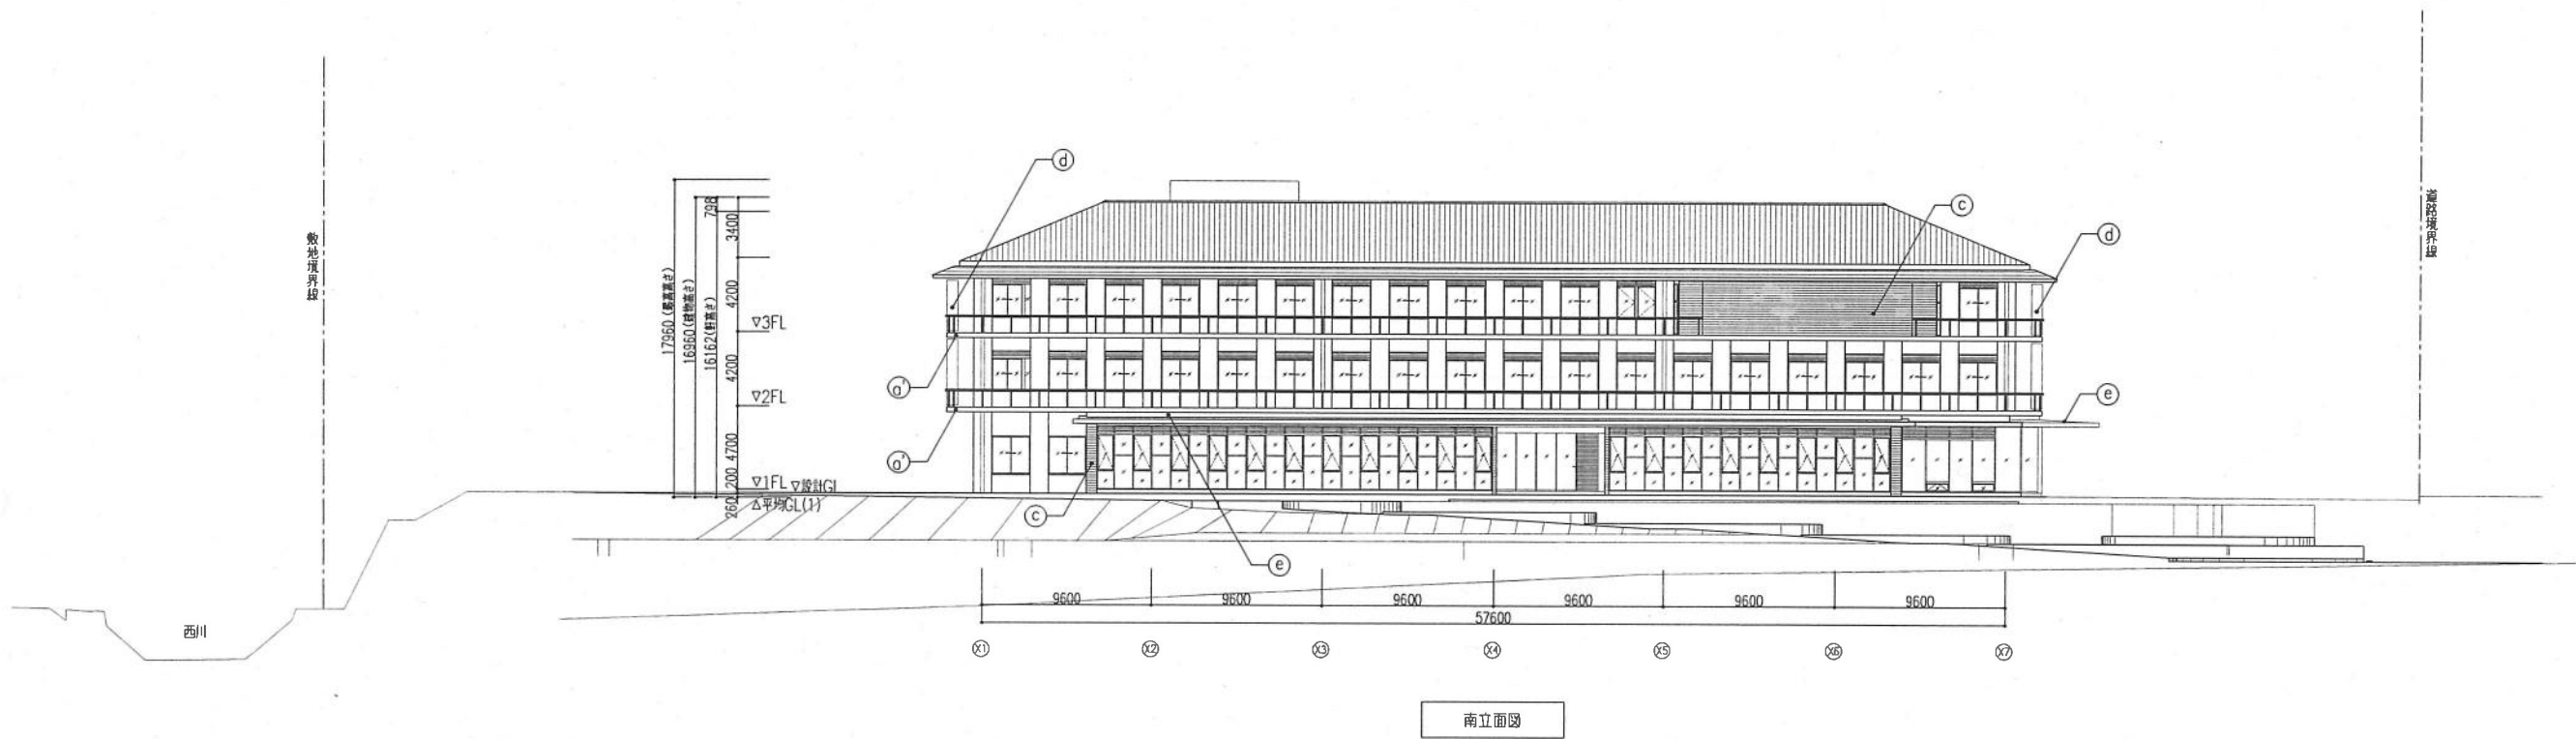


外部仕上リスト


①	コンクリート打放し(A種) 杉板型枠の上 フッ素樹脂クリア塗装
②	コンクリート打放し(A種) 化粧型枠の上 フッ素樹脂クリア塗装
③	防水型外装薄塗材E(コンクリート打放し(A種) 下地)
④	295x75 タイル(後元焼成) M1Xパターン貼
⑤	ECPルーバーφ75(フッ素樹脂模様塗)
⑥	丸型瓦葺き フッ素カラーガルバリウム鋼板(特注色) t=0.6
⑦	横葺 フッ素カラーガルバリウム鋼板(特注色) t=0.5
⑧	アルミルーバー焼付塗装
⑨	St手摺(リン酸処理) H900
⑩	Stφ12 SOP St FB t9x32 SOP(ECPルーバー背面)
⑪	目隠しアルミルーバー
⑫	縦樋: アルミボンドレスタイプφ125(アクリル塗装)
⑬	アルミ庇(既製品)
⑭	アルミハニカム庇

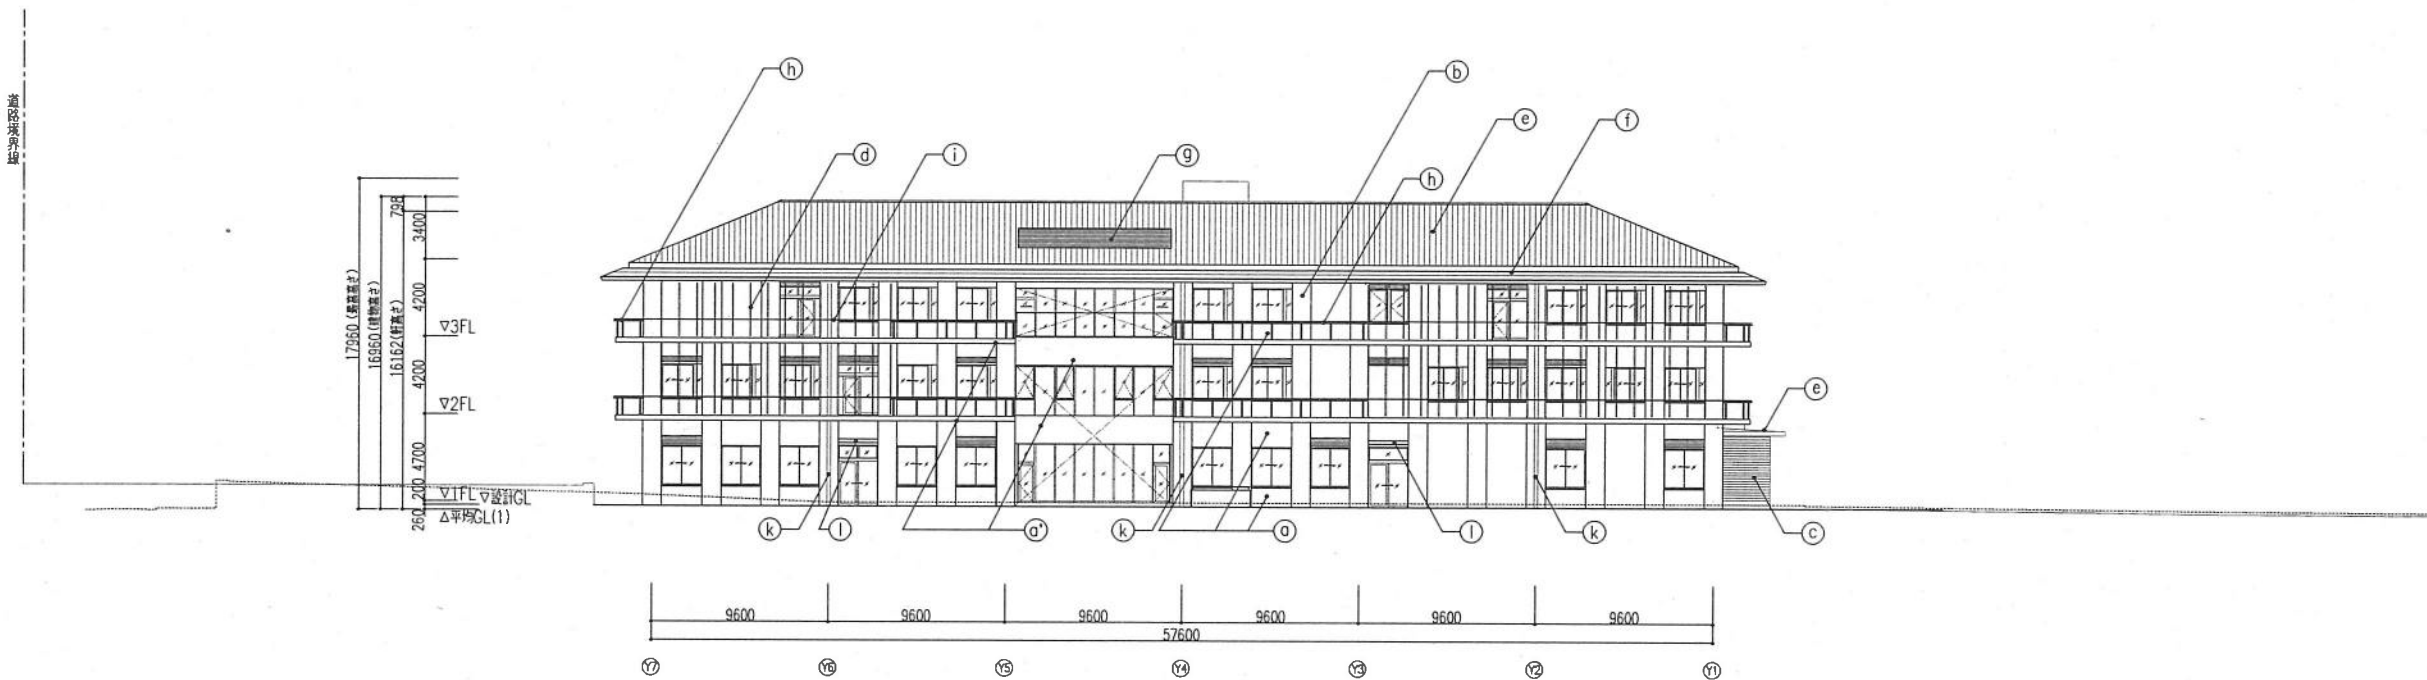

西立面図

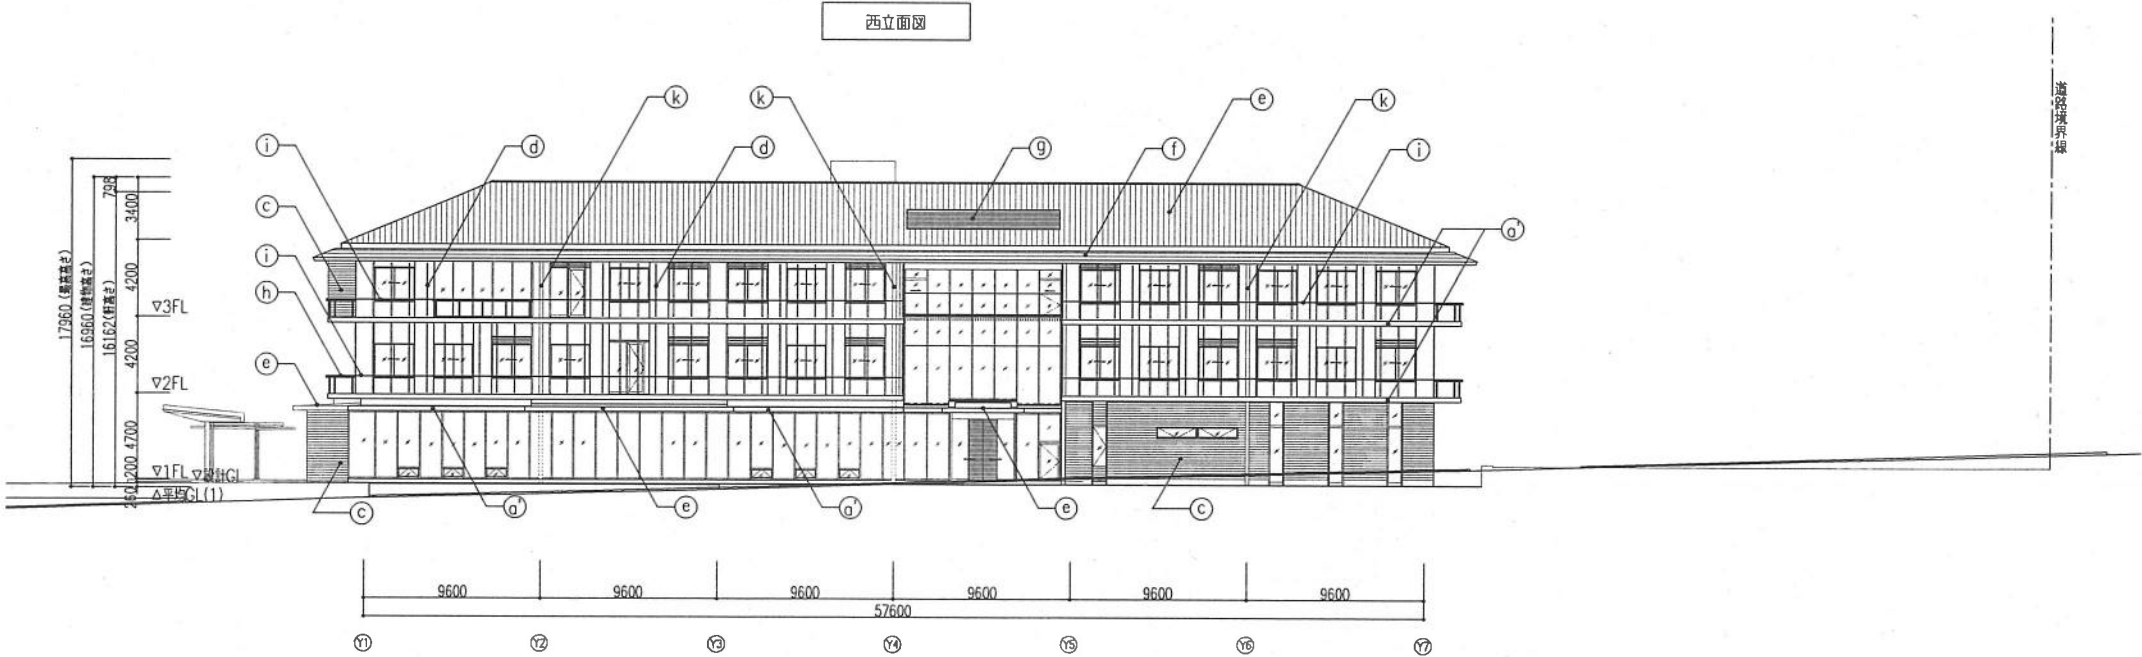


東立面図

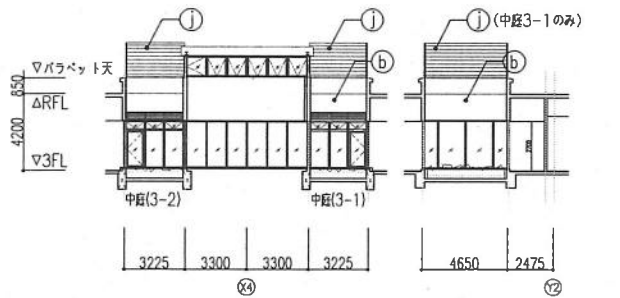


中庭3-1、3-2(3階)北立面図

中庭3-1、3-2(3階)東立面図

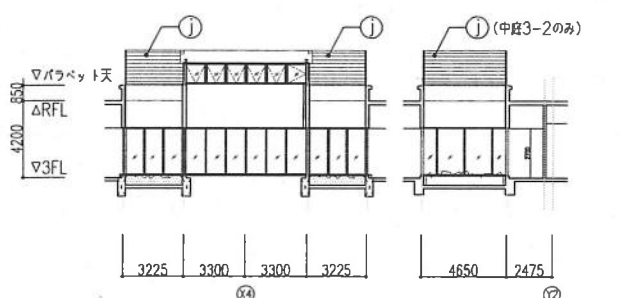

中庭3-1、3-2(3階)南立面図

中庭3-1、3-2(3階)西立面図

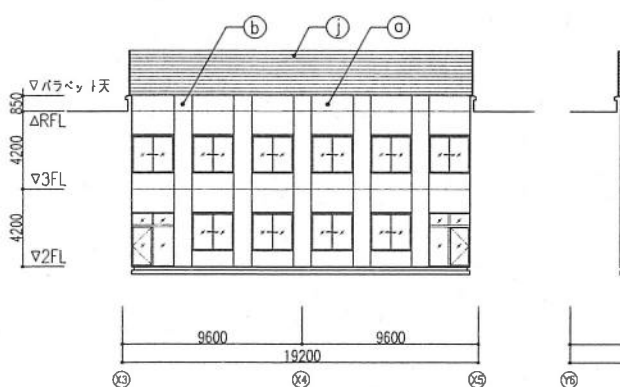

中庭(2階)北立面図



中庭(2階)西立面図



中庭(2階)南立面図



中庭(2階)東立面図