


凡例

記号	名 称	数 量	備 考
AVR	機器収納架	2	職員控室
43	議場内カメラ表示43"液晶ディスプレイ	1	職員控室 スタンド型
T	議場操作卓	1	理事者型会議ユニット×1台設置
○	壁付型ドームカメラ	3	
○	壁付型集音マイク	2	
75	映像表示75"液晶ディスプレイ	1	
42	映像表示42"液晶ディスプレイ	1	
43	議場内カメラ表示43"液晶ディスプレイ	1	議会事務局
○	ワイレスアンテナ	2	
○	傍聴席天井スピーカー	2	
○	運営系天井スピーカー	1	議会事務局
ATT	アッテネータ	1	議会事務局
KH	会議中表示器	2	
G	HDMI/VGA切替延長送信器	1	賛助席
Z	10.1"発言時間モニター	4	議長席、事務局長席、演壇席、賛助席
F	名札・投票インターフェース	9	議長席、議員席
D	デュアルデリゲートインターフェース	25	
KC	議長所用会議ユニット	1	
KJ	局長所用会議ユニット	1	
KE	演壇所用会議ユニット	1	
KQ	賛助席所用会議ユニット	1	
KB	理事者所用会議ユニット	21	
KR	議員所用会議ユニット	12	
SP	速記席・操作席所用会議ユニット	2	
CS	記者席 イヤホンパネル	2	
①	電源コンセント (AC100V必要)		電気工事
②	TVコンセント		電気工事


凡例

SC	EM-S-5C-FB
AE	EM-AE1, 2-3C
KH	EM-AE1, 2-2C
C6	RJC6A-4P-F-EM
5C	EM-S-5C-FB
AE	EM-AE1, 2-3C
M	4E5AT-EM
C	EM-S-5C-FB EM-TPCC6
F	D403-AT (PF16)
K	専用ケーブル (PF16)
KF	専用ケーブル D403-AT (PF22)
IK	EM-AE1, 2-2C EM-TPCC6 x2 EM-S-5C-FB x4 RJC6A-4P-F-EM
	(PF28)
	OA床下コログシ配線を示す。
	天井内コログシ配線を示す。
	※壁立上げ、引下げ及び貫通部分は、適合する電線管 (PF管) にて保護すること。
	※隣接する部屋の配線については、室内配線とする。

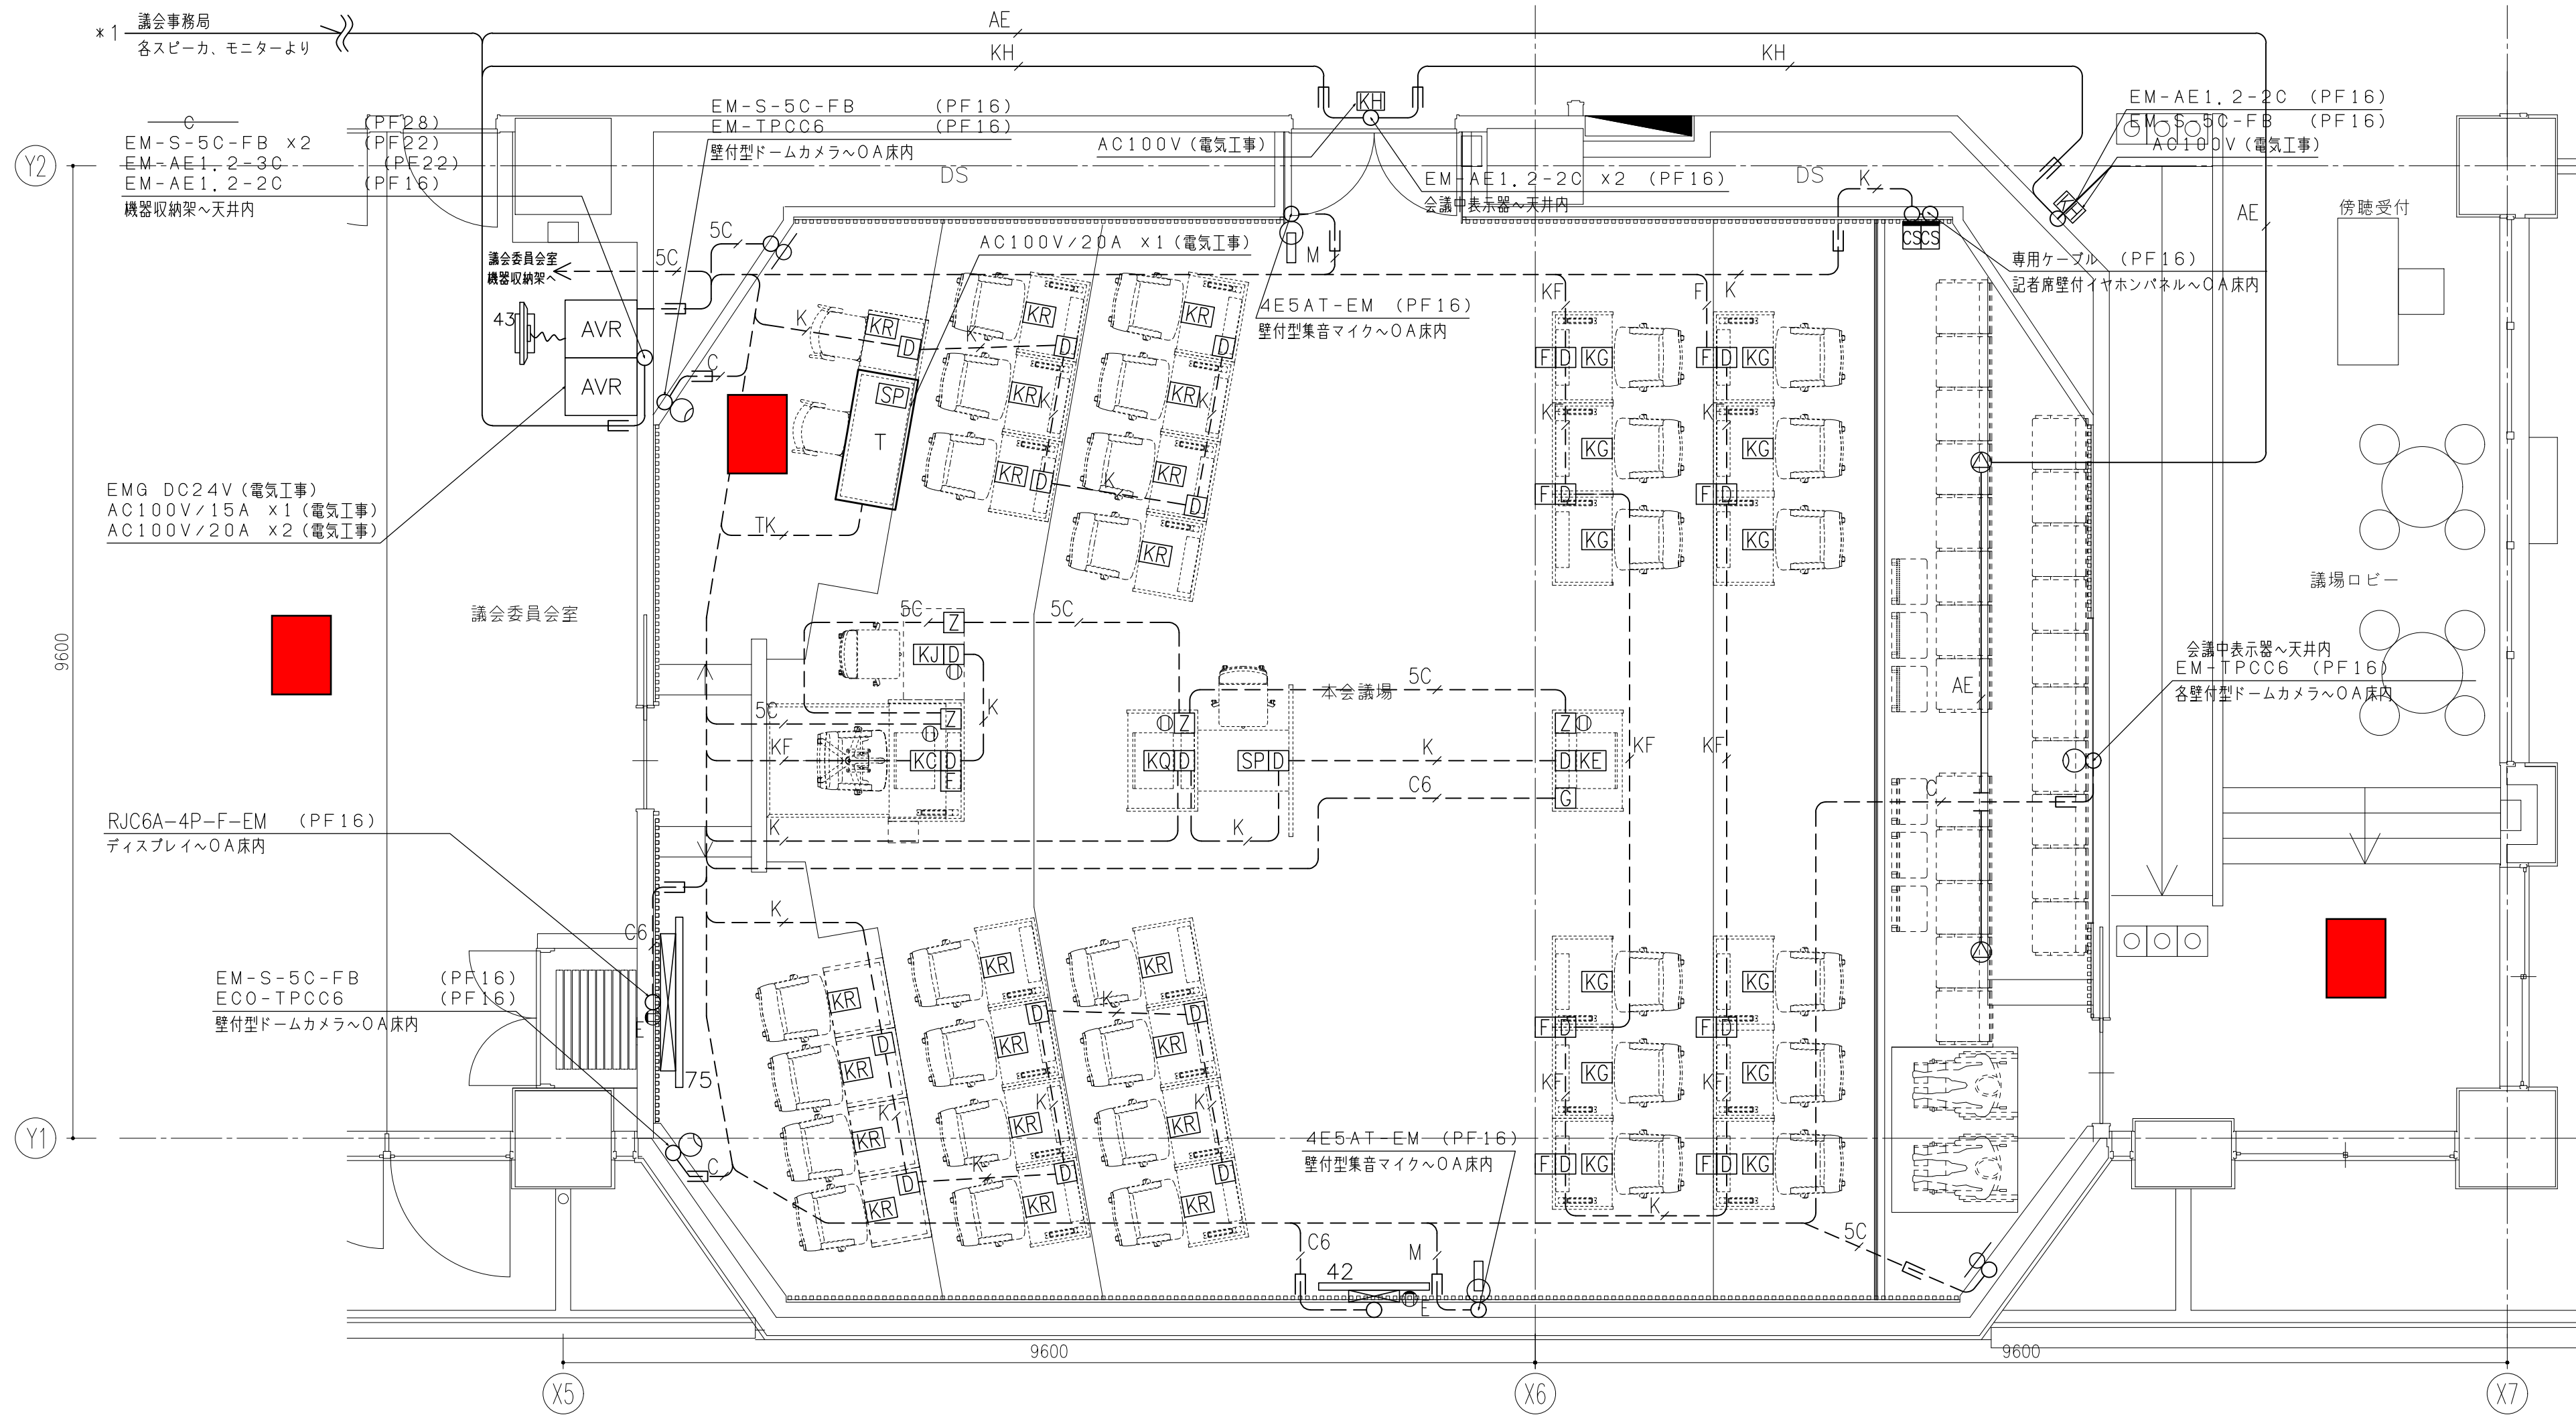

無線LANアクセスポイント設置想定位置

訂正	△	・				設計	製図	検図	承認	図面番号		件名	
	△	・								用途		図名	
	△	・								尺度 A1 1 A3: 50		議場 会議設備平面図 (1/2)	

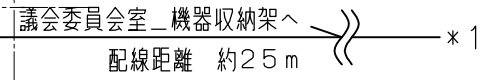

記号	名 称	数量	備 考
HW	機器収納架	2	職員控室
43	講場内カメラ表示43" 液晶ディスプレイ	1	職員控室 スタンド型
T	講場操作コマ	1	理事者会堂議ユニット×1台設置
	壁付型ドームカメラ	3	
	壁付型兼音マイク	2	
75	映像表示75" 液晶ディスプレイ	1	
42	映像表示42" 液晶ディスプレイ	1	
43	講場内カメラ表示43" 液晶ディスプレイ	1	議会事務局
	ワイヤレスアンテナ	2	
	傍聴席天井スピーカー	2	
	運営系天井スピーカー	1	議会事務局
	アッテネータ	1	議会事務局
ATT	会議中表示器	2	
[H]	HDMI/VGA切替延長送信器	1	質問席
[Z]	10、1" 発音抑制増モニター	4	議長席、事務局長席、演壇席、質問席
[F]	名札・投票インターフェース	9	議長席、議員席
[D]	デュアルデリゲートインターフェース	25	
[KC]	議長席用会議ユニット	1	
[KJ]	局長席用会議ユニット	1	
[KE]	演壇席用会議ユニット	1	
[KQ]	質問席用会議ユニット	1	
[KR]	理事者席用会議ユニット	21	
[KS]	議員席用会議ユニット	12	
[SP]	速記録・操作席用会議ユニット	2	
[CS]	記者席 イヤホンパネル	2	
①	電源コンセント (AC100V必要)		電気工事
②	TVコンセント		電気工事

5C

※壁立上げ、引下げ及び貫通部分は、適合する電線管（PF管）にて保護すること。
※隣接する卓間の配線については、卓内配線とする。