
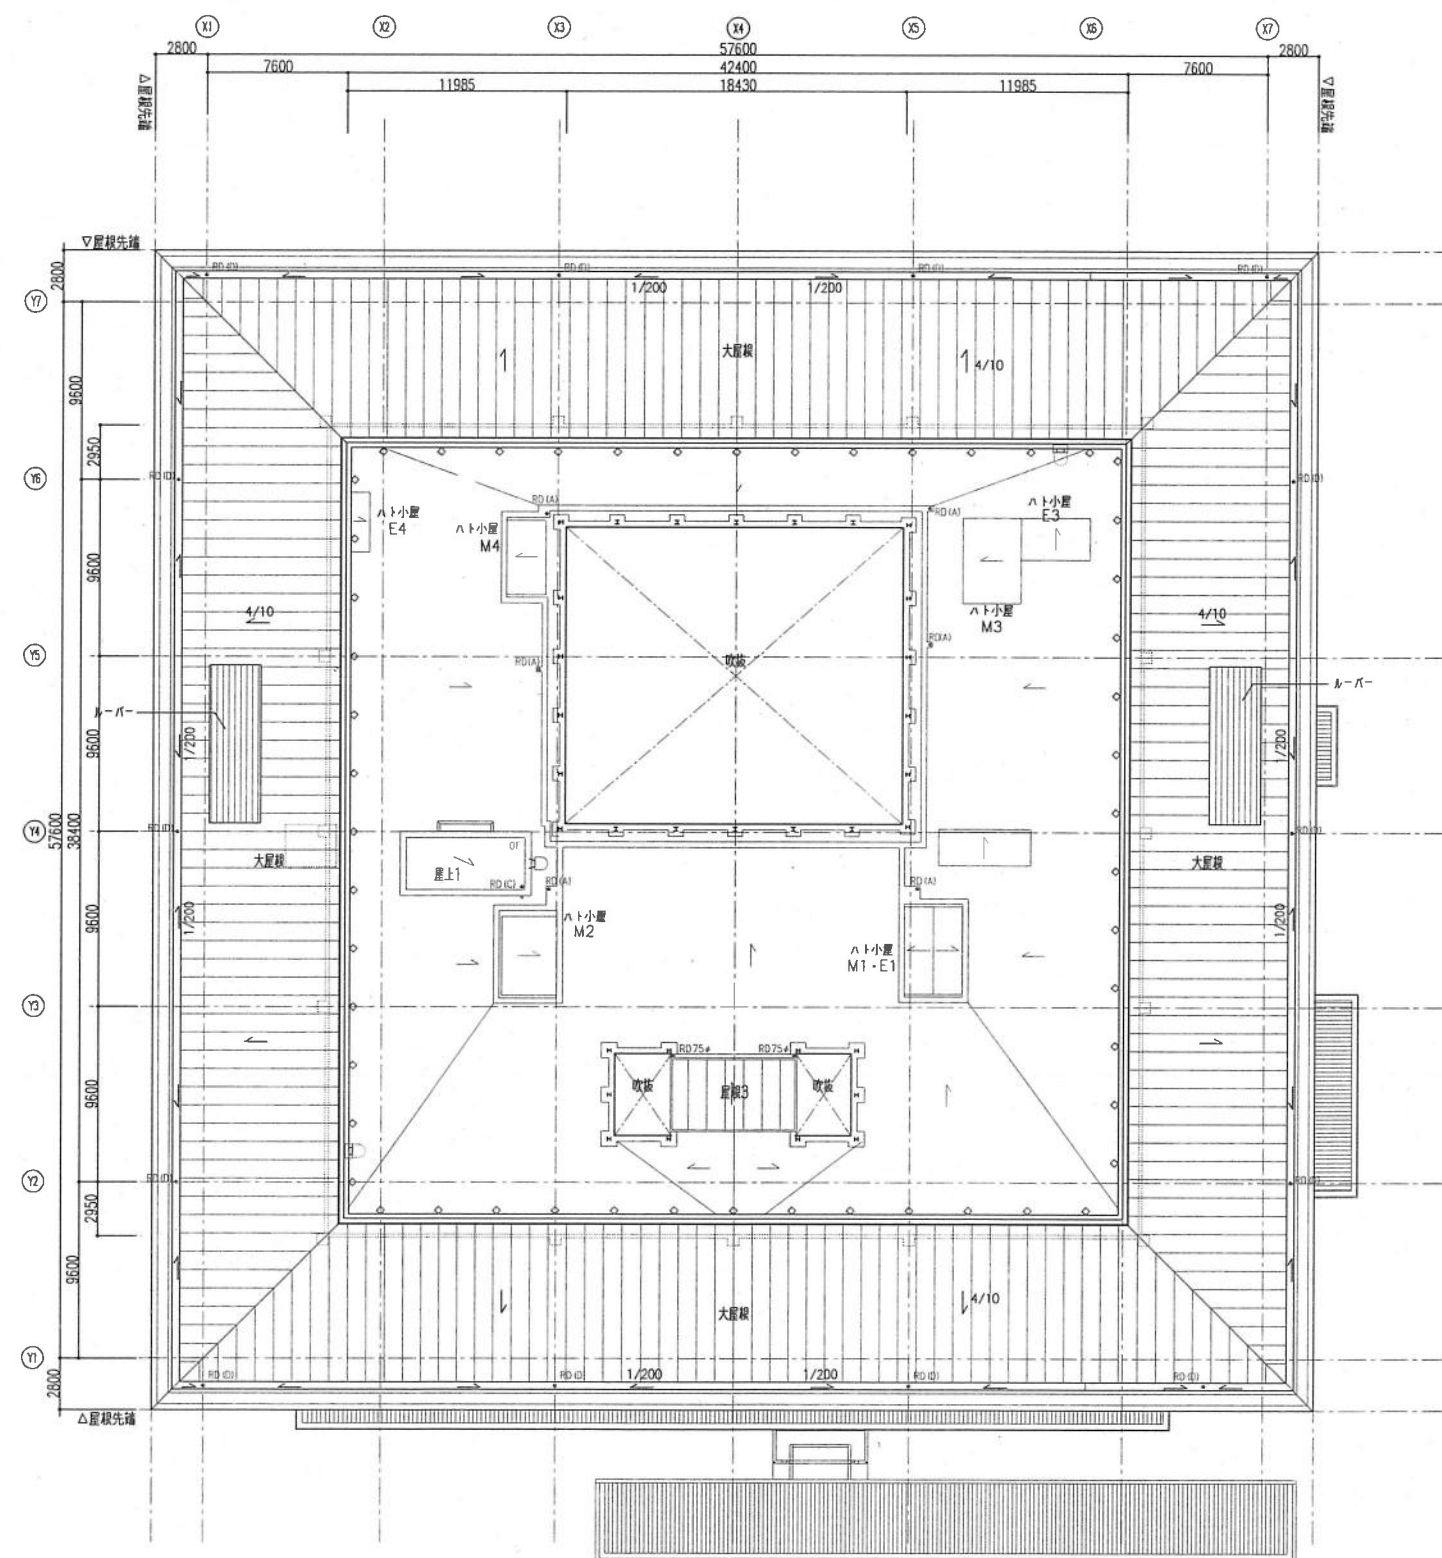
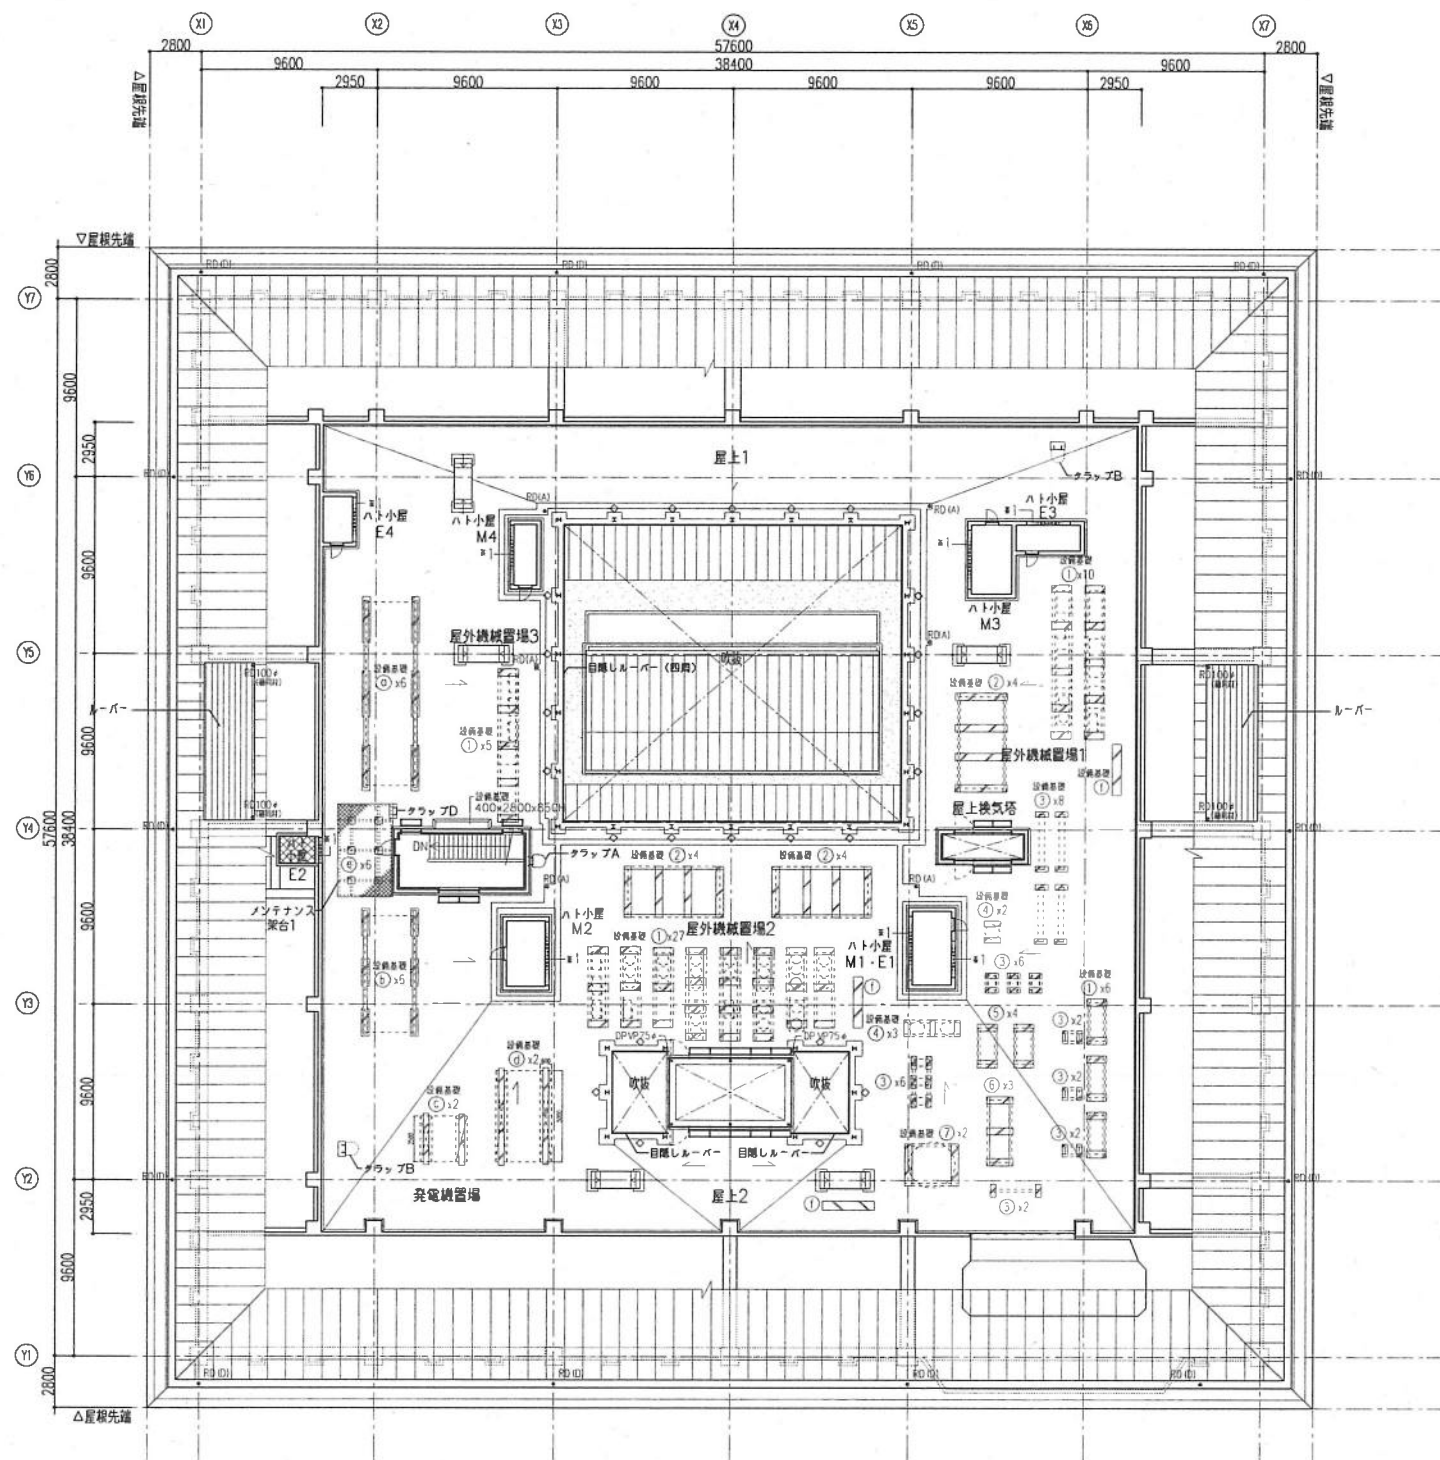


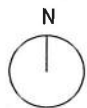

屋根伏図

凡例 (記号)			
△	屋内消防栓 W1050xD200 (消火器BOX付)	○ DP(A)	125φ フルミル (フタ付) 防雨型
□	分電盤 1F W800xD200, 2-3F W600xD200 (別建工事)	○ DP(B)	100φ フルミル (フタ付) 防雨型
△	消火器BOX (単体)	○ DP(C)	125φ 鋼製型鋼 防雨型
□	消火器BOX (置式)	○ DP(D)	100φ 鋼製型鋼 防雨型
STP	スチールパーテーション	○ RD(A)	125φ 鋼製
○	避難経路指示用SUS製点字	○ RD(B)	100φ 鋼製
○	SUS製目録・エレベーター	○ RD(C)	75φ 鋼製
○	SUS製点字	○ RD(D)	125φ 鋼製

ハト小屋リスト

ハト小屋	型番	寸法	高さ	材質
M1・E1	W3500×H1000	W3500×H1500	2270	2350
M2	W3500×H1000	W3500×H1500	2270	2350
E2	W1400×H300	型番口と同等	1870	1950
M3・M4	W3200×H1000	型番口と同等	2270	2350
E3・E4	W2400×H300	型番口と同等	1870	1950

※ 高さ・長さの単位はRSLからの高さとする。
※ 1: 型番口 (配管取出口)

設備基礎リスト

番号	大きさ	数	タイプ	番号	大きさ	数	タイプ
①	2500x 400x850H	6	A	①	1100x 300x850H	48	A
②	1500x 400x850H	6	A	②	2800x 300x850H	12	A
③	2800x 300x850H	2	A	③	700x 300x850H	28	A
④	5300x 300x850H	2	A	④	300x 900x850H	5	A
⑤	400x 400x850H	6	A	⑤	1000x 300x850H	4	A
⑥	2800x 500x850H	3	A	⑥	1450x 300x850H	3	A
⑦	2300x 400x850H	2	A				

タイプA: 設備基礎A
タイプB: 設備基礎B

R階平面図