


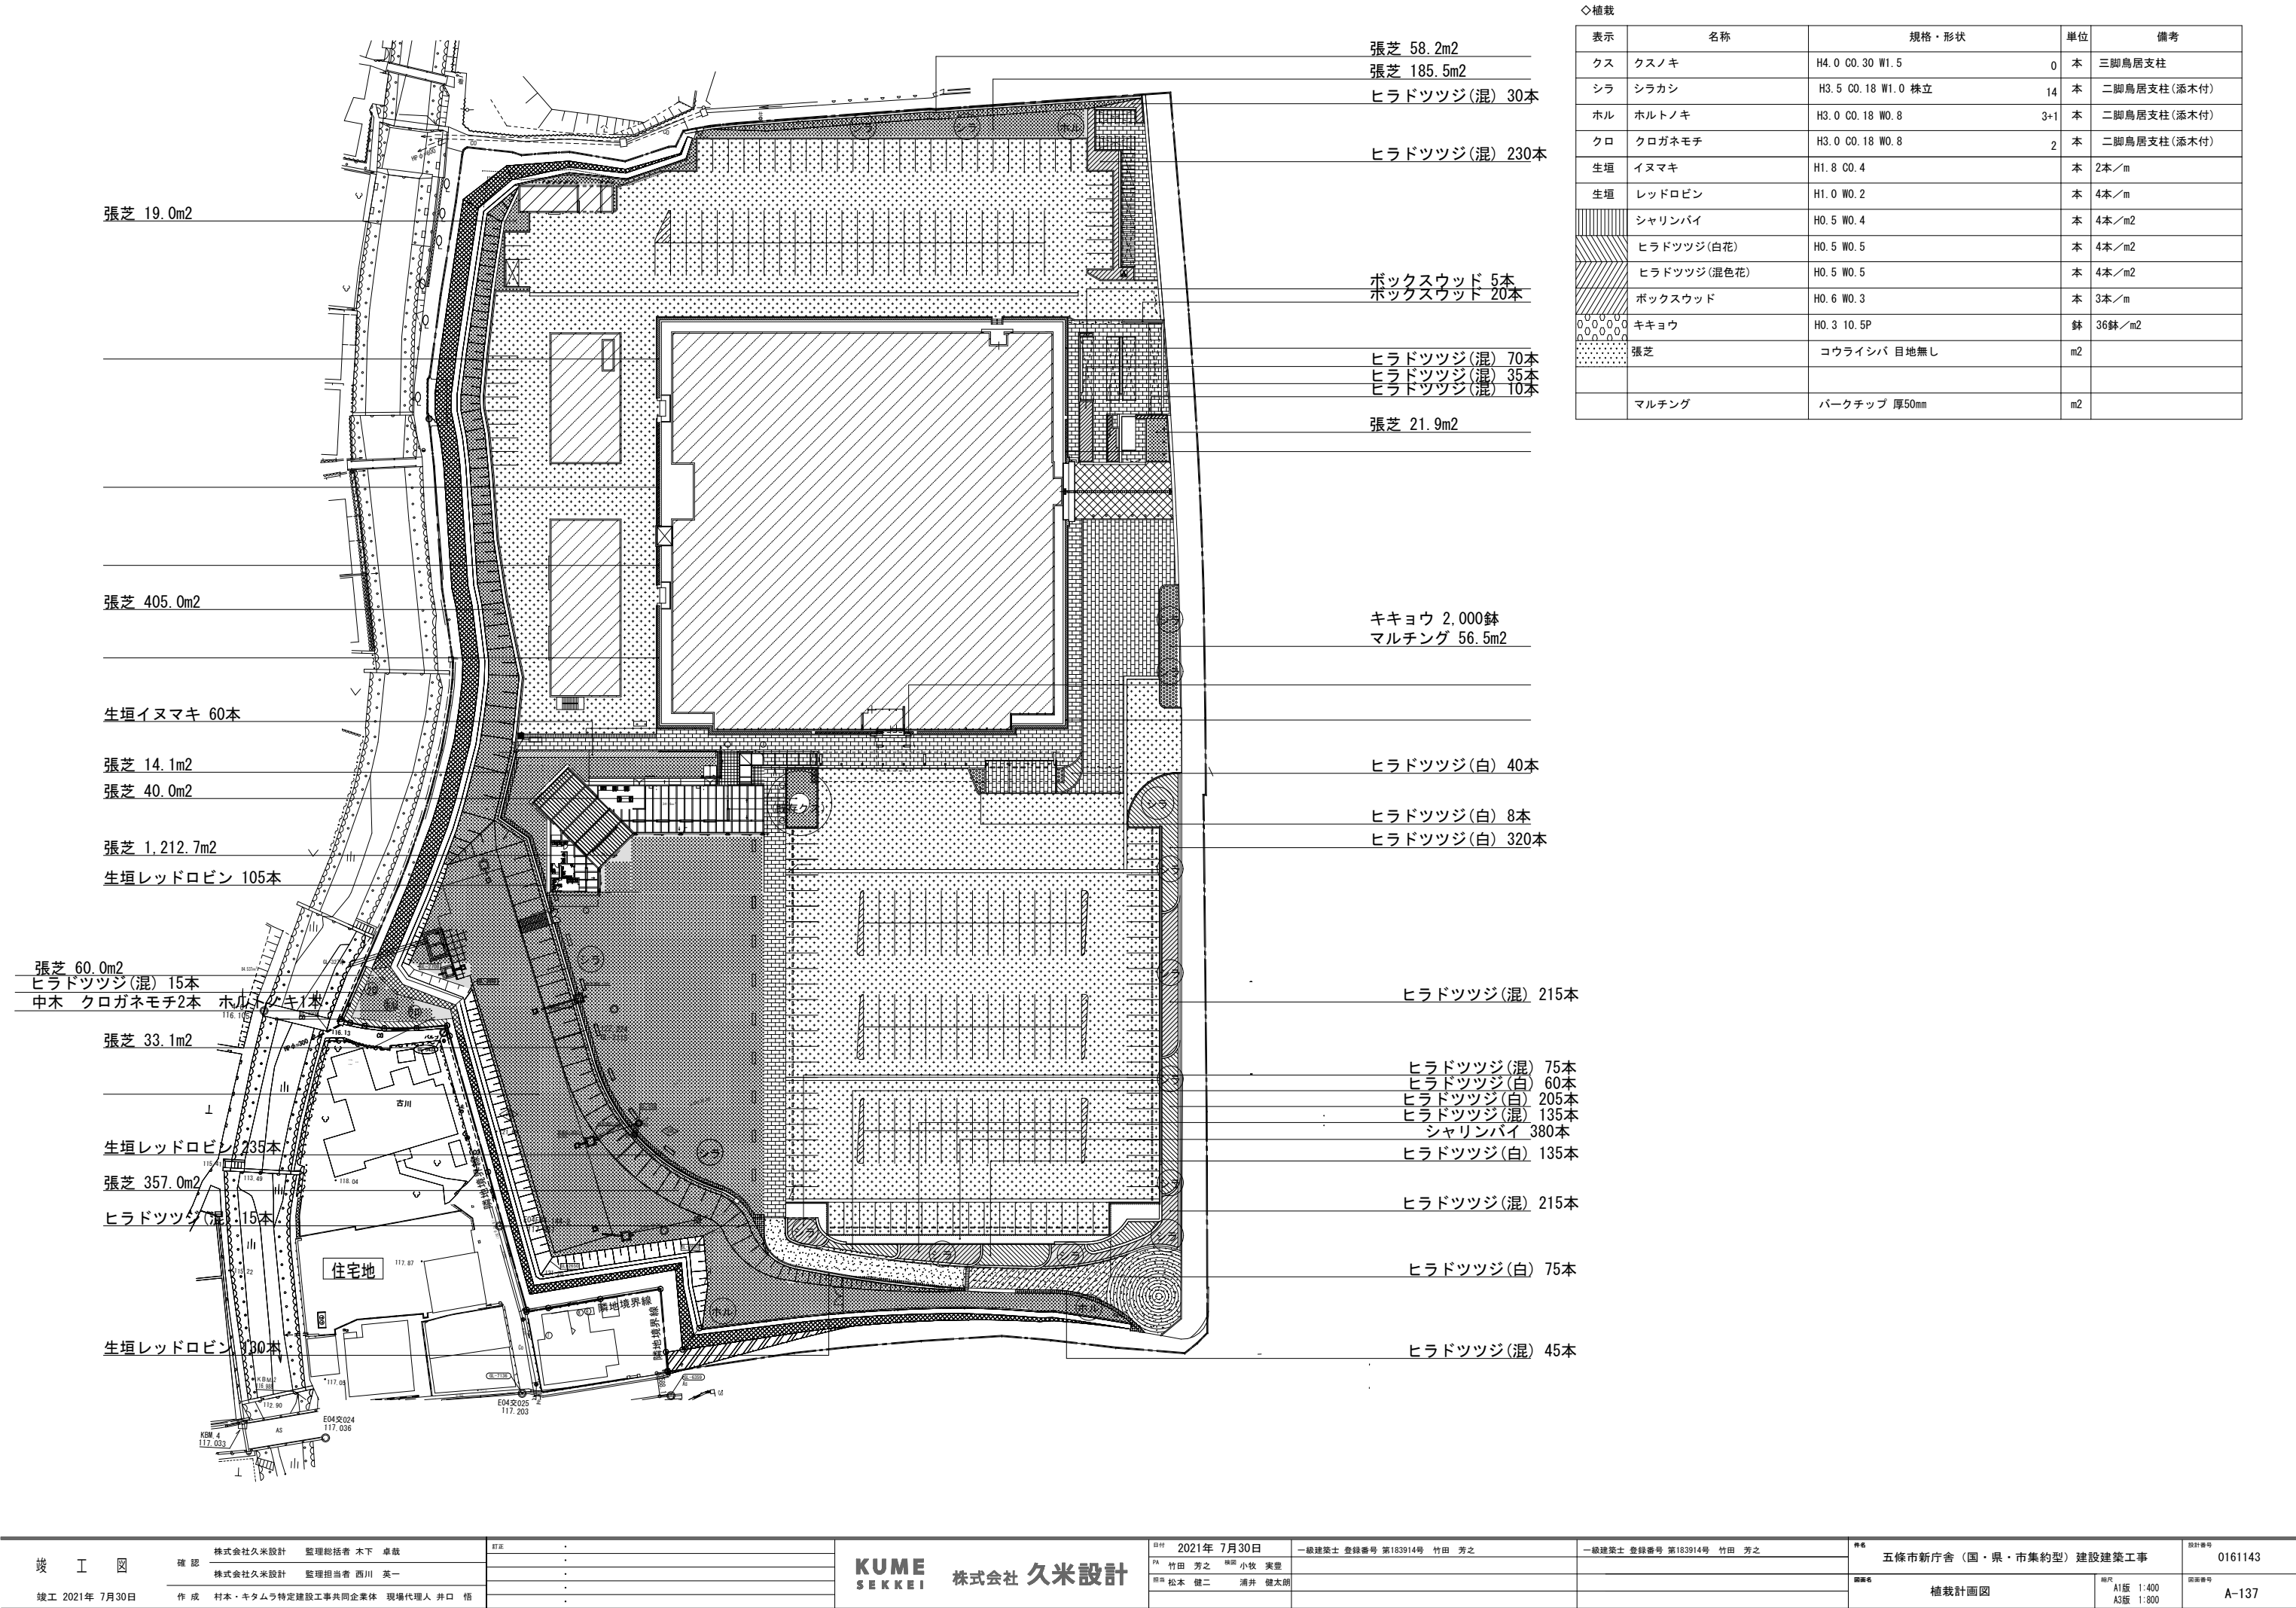

◇植栽				
表示	名称	規格・形状	単位	備考
クス	クスノキ	H4.0 C0.30 W1.5	0 本	三脚鳥居支柱
シラ	シラカシ	H3.5 C0.18 W1.0 株立	14 本	二脚鳥居支柱(添木付)
ホル	ホルトノキ	H3.0 C0.18 W0.8	3+1 本	二脚鳥居支柱(添木付)
クロ	クロガネモチ	H3.0 C0.18 W0.8	2 本	二脚鳥居支柱(添木付)
生垣	イヌマキ	H1.8 C0.4	本	2本／m
生垣	レッドロビン	H1.0 W0.2	本	4本／m
	シャリンバイ	H0.5 W0.4	本	4本／m2
	ヒラドツツジ(白花)	H0.5 W0.5	本	4本／m2
	ヒラドツツジ(混色花)	H0.5 W0.5	本	4本／m2
	ボックスウッド	H0.6 W0.3	本	3本／m
	キキョウ	H0.3 10.5P	鉢	36鉢／m2
	張芝	コウライシバ 目地無し	m2	
	マルチング	パークチップ 厚50mm	m2	